

FLORENVILLE 1e div. FLORENVILLE

Situation : rue de France n° 84 -- Section D

Plan de mesurage et de division

ANNEXE ACTE N° 1570

du 16 OCT. 2014

"NE VARIETUR"

Lot 1 = 09 ares 15 ca. -- n° 302 B
Lot 2 = 24 ares 89 ca. -- n° 301 B
Lot 3 = 28 ares 07 ca. -- n° 297 B
Lot 4 = 12 ares 40 ca. -- n° 398 C
Lot 5 = 01 are 84 ca. -- n° 398 B.

DION s.c. Rue de France n° 3 6820 FLORENVILLE Tél. 061 / 27 75 05 - Gsm. 0496 / 55 83 18 Email : section@wvng.be	Levé et dressé, à l'échelle, le 25 mars 2014, par : Philippe DION, Géomètre-Expert Légalement établi en cette qualité près le Tribunal de Première Instance d'Arden, en date du 02 janvier 1977. Inscrit au Conseil Fédéral des Géomètres-Experts, sous le n° G60 040270
Numéro d'identification	85011 - 10093

Remarque :

Les limites sont rétablies sur base du plan dressé par la Société ARPENLUX, le 29 novembre 1994 et du P.V. de bornage judiciaire dressé le 31 juillet 1999, par le Géomètre J.L. PONCIN, suite au jugement rendu le 31 mai 1999 en Justice de Paix de Florenville.

Situation cadastrale -- échelle : 1/2.500


Les données cadastrales 1.1.2013 de ce document appartiennent exclusivement à l'Administration Générale de la Documentation patrimoniale.



PLAN

Légende

- Emplacements bornes
- Nouvelle borne à poser
- Piquet bois
- Piquet fer

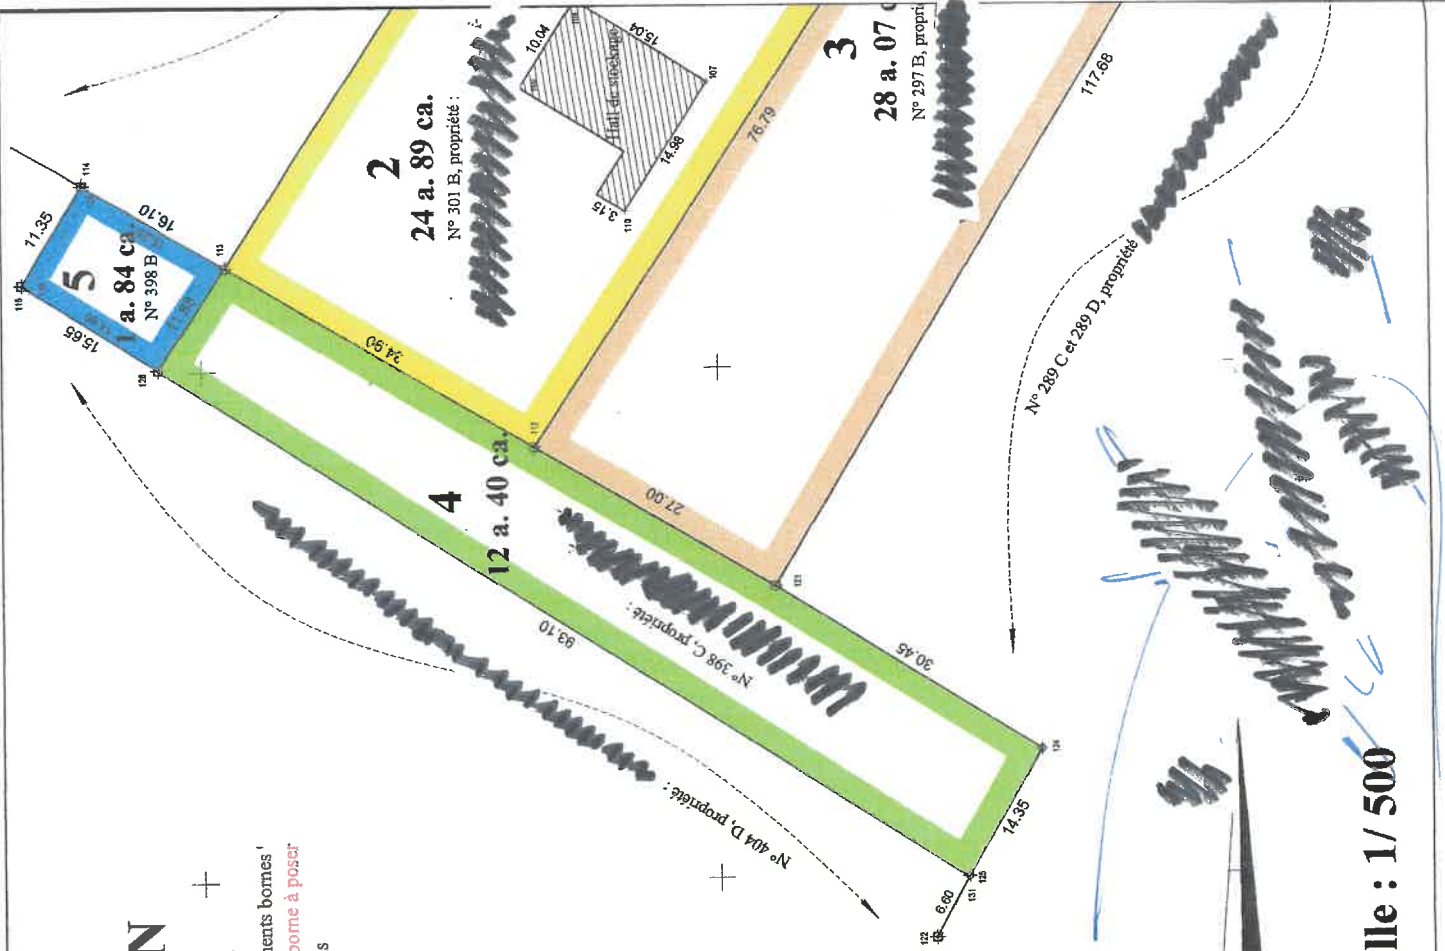

Echelle : 1/ 500

Liste des points - Coordonnées locales

NUM	X	Y	NUM	X	Y	NUM	X	Y
101	765.70	779.89	111	758.10	785.20	121	678.51	794.52
102	771.37	784.97	112	692.34	817.70	122	643.97	779.05
103	775.72	791.77	113	710.24	847.66	123	784.39	799.36
104	765.89	797.44	114	718.49	861.49	124	662.23	768.78
105	763.43	830.63	115	708.79	867.30	125	649.89	775.88
106	771.45	825.54	116	784.10	794.37	126	700.29	854.16
107	728.00	800.79	117	758.96	810.74	129	718.05	860.76
108	736.06	813.49	118	756.70	775.81	130	708.32	866.59
109	727.58	818.87	119	781.80	759.45	131	649.79	775.94
110	715.34	808.80	120	779.34	733.83			

