

30/03/2022

Dossier

Naam persoon

Identificatie persoon

Detail van het geselecteerde artikel

Kadastrale afdeling

38402 NIEUWPOORT 2 AFD

Betrokken goederen : Totale opp 0 - Toestand op : 30/03/2022


Ligging	Pol/Wa	Sectie	Nummer van het perceel	Aard	Opp. in ca	Inhoud in m3	Klassering en inkomen per ha of jaar van beëindiging van de opbouw	Code	Bedrag
1 - BRABANTSTR 6 + (S.OG1/18/)	②	D	0383GP0250	PRIVATIEF DEEL #	---	---	2005	2F	57
2 - ALBERT I L 253 (A2/AR4/)	①	D	0385CP0013	PRIVATIEF DEEL #	---	---	1990	2F	875
3 - ALBERT I L 253 (K.OG/K6/)		D	0385CP0058	PRIVATIEF DEEL #	---	---	1990	2F	17



Uittreksel uit het kadastraal percelenplan

Gecentreerd op:
NIEUWPOORT 2 AFD

Meest recente toestand
Aangemaakt op 30/03/2022
Schaal: 1 : 1000

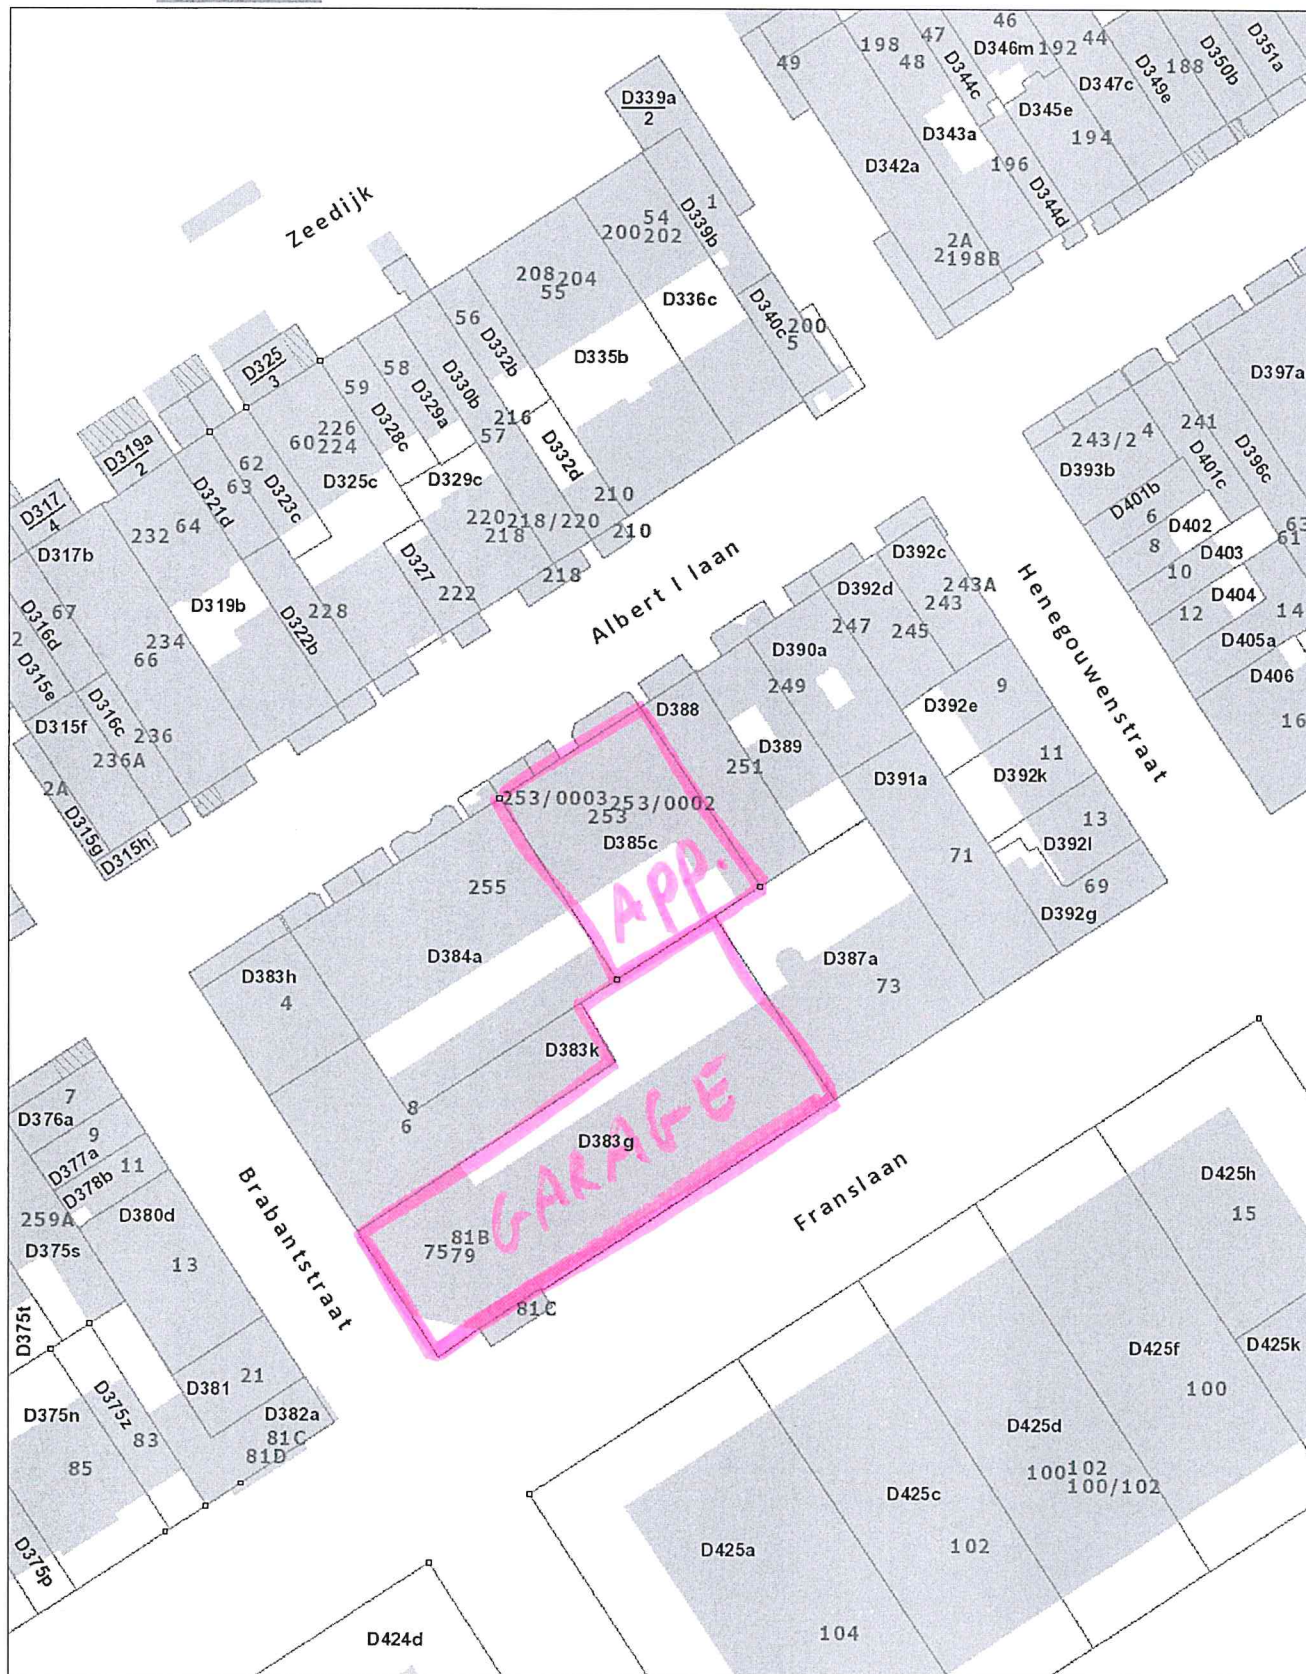

De AAPD is de auteur van het kadastraal percelenplan en de producent van de databank waarin deze gegevens zijn opgenomen en geniet de intellectuele eigendomsrechten opgenomen in de Auteurswet en de Databankenwet. Vanaf 01/01/2018 worden de gebouwen op het kadastraal percelenplan geleidelijk vervangen door een dataset (= Bpn_Rebu oftewel Gebouwen(gewesten)) beheerd door de gewesten. De AAPD zal dan niet langer verantwoordelijk zijn voor de voorstelling van de gebouwen op het kadastraal percelenplan