




ACHTERGEVEL

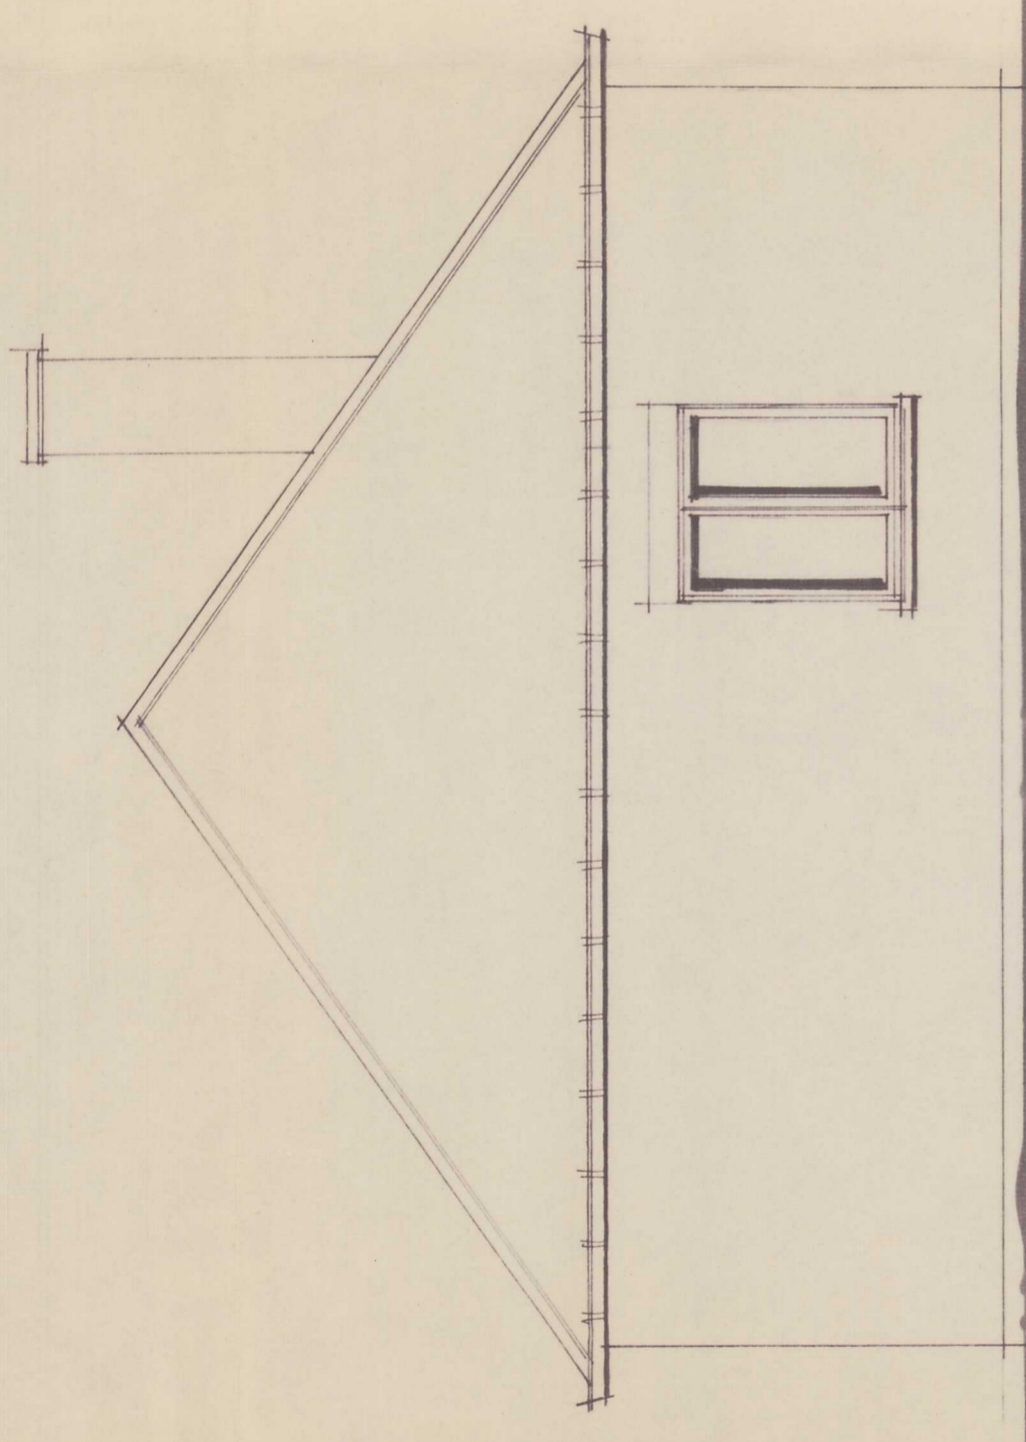


GEVEL RECHTS

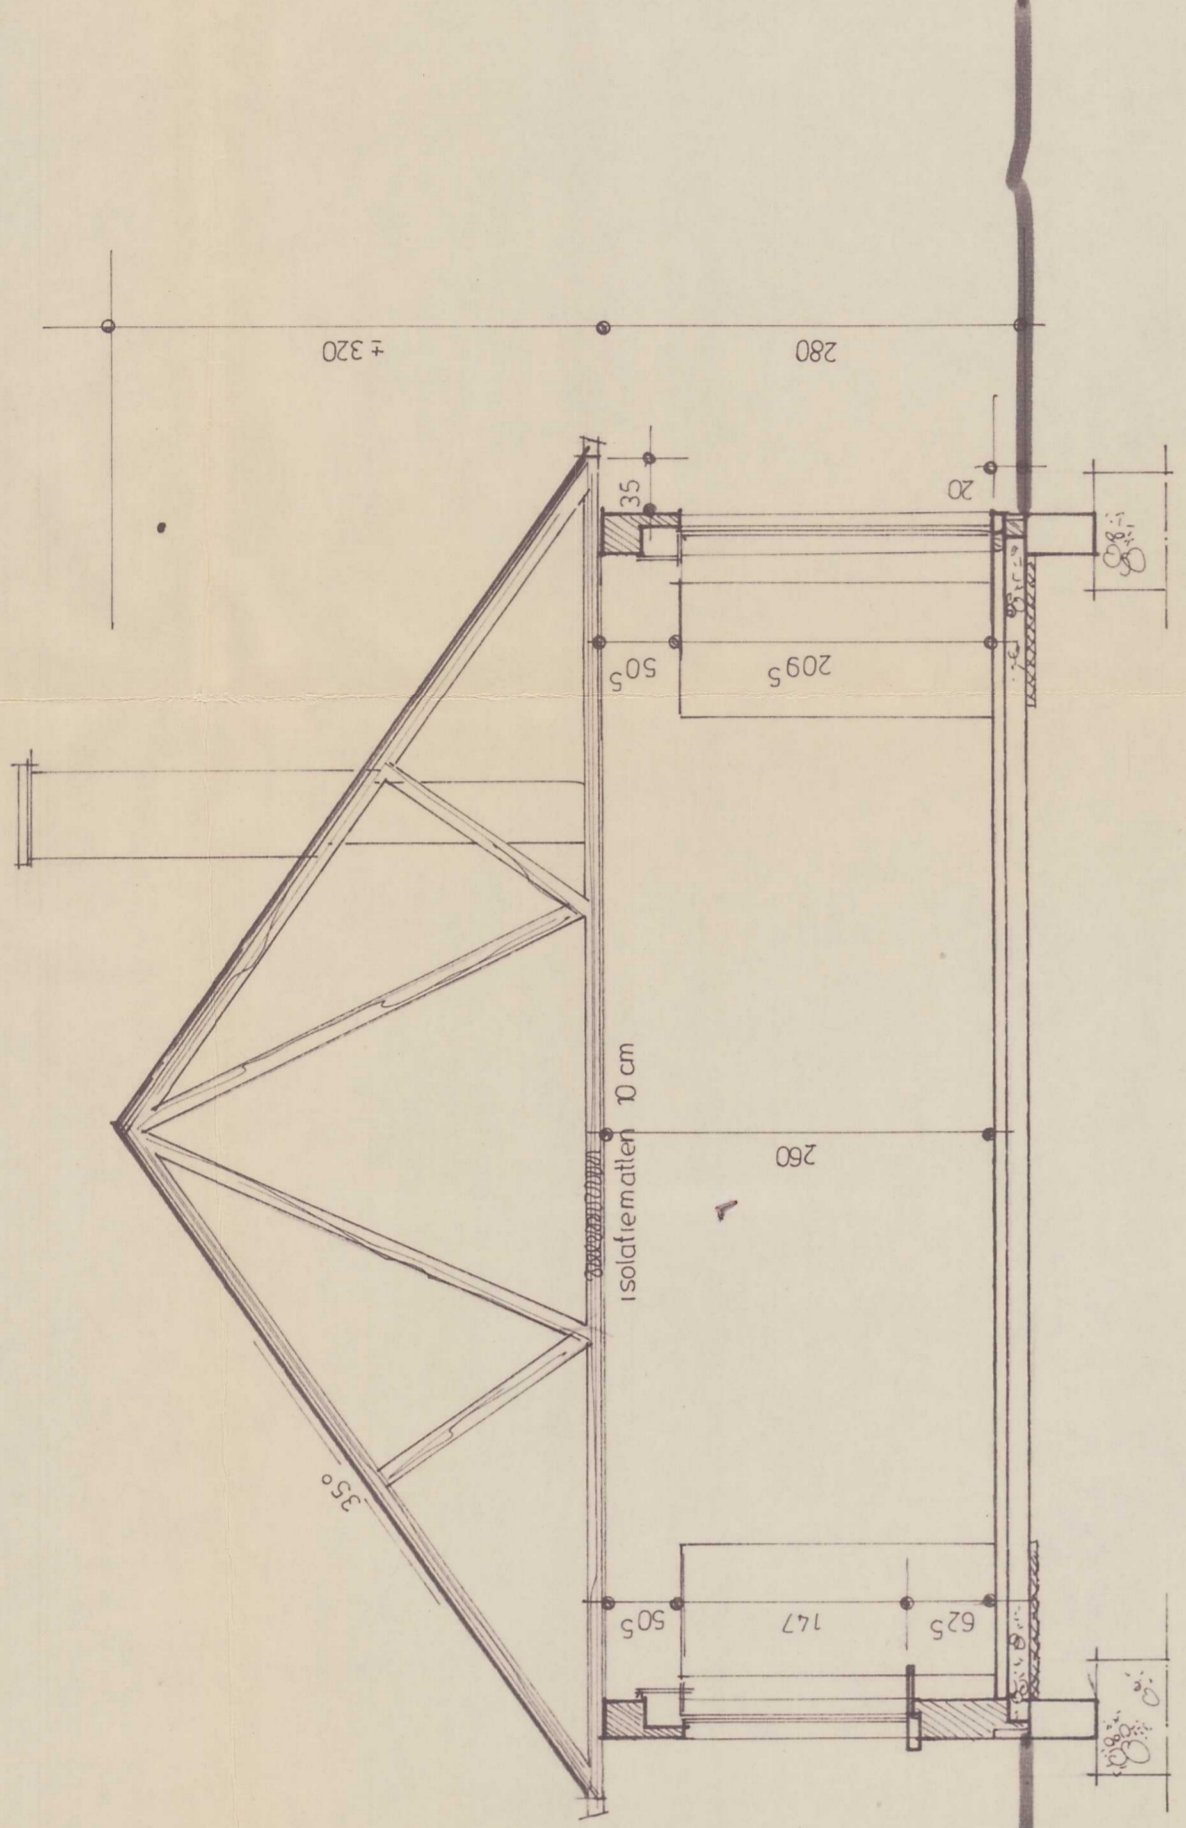

DOORSNEDE AB

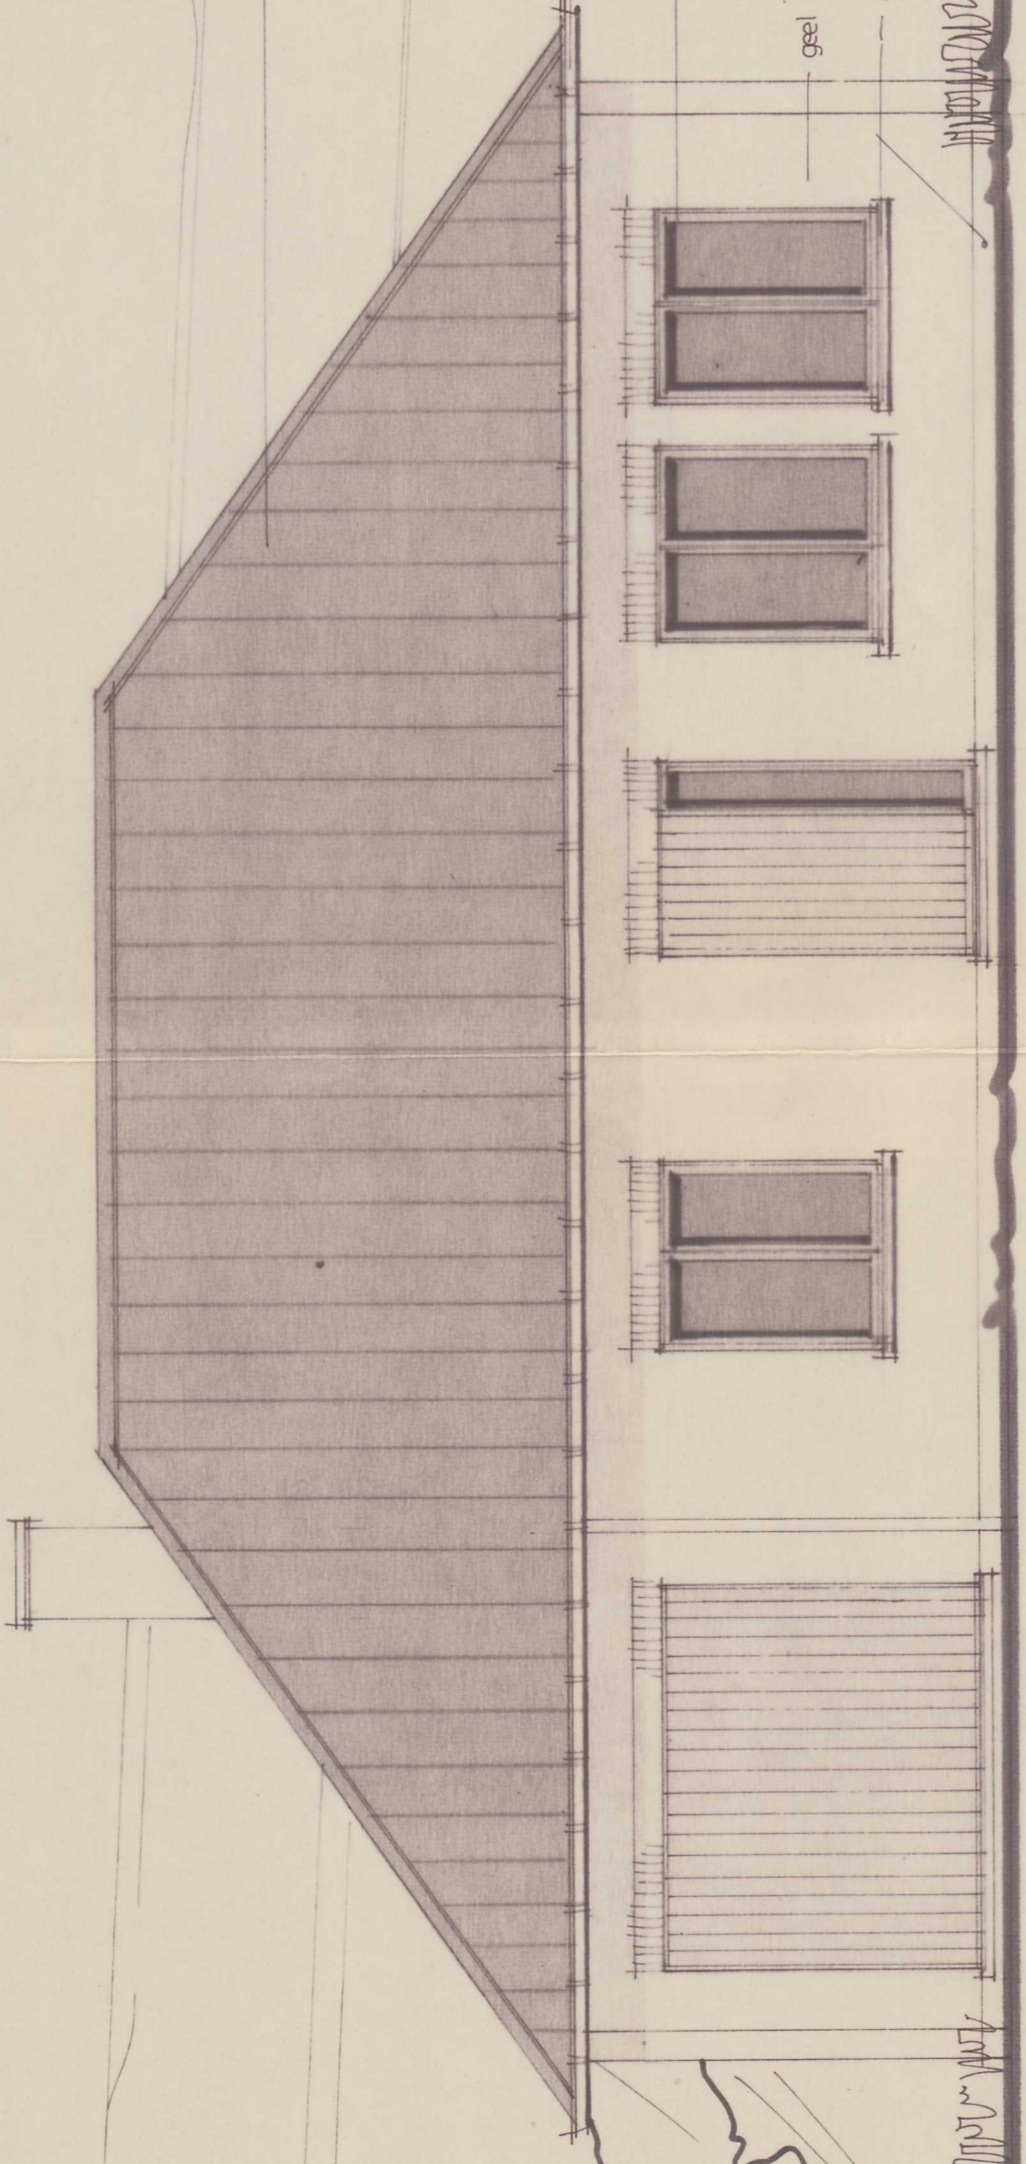


VOORGEVEL

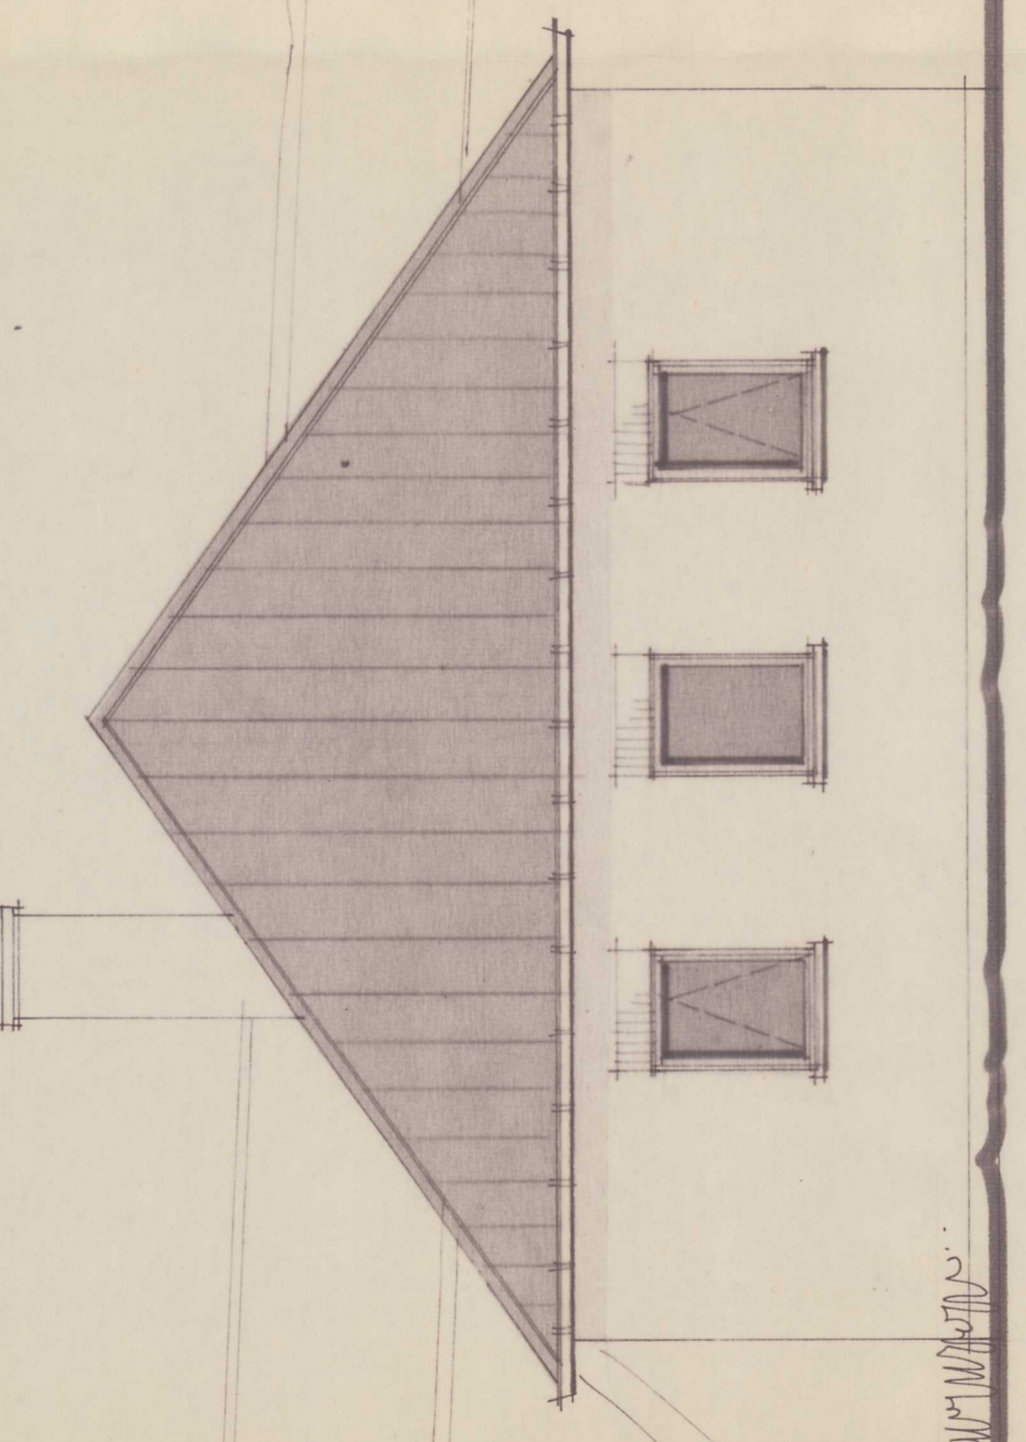


GEVEL LINKS




SITUATIE

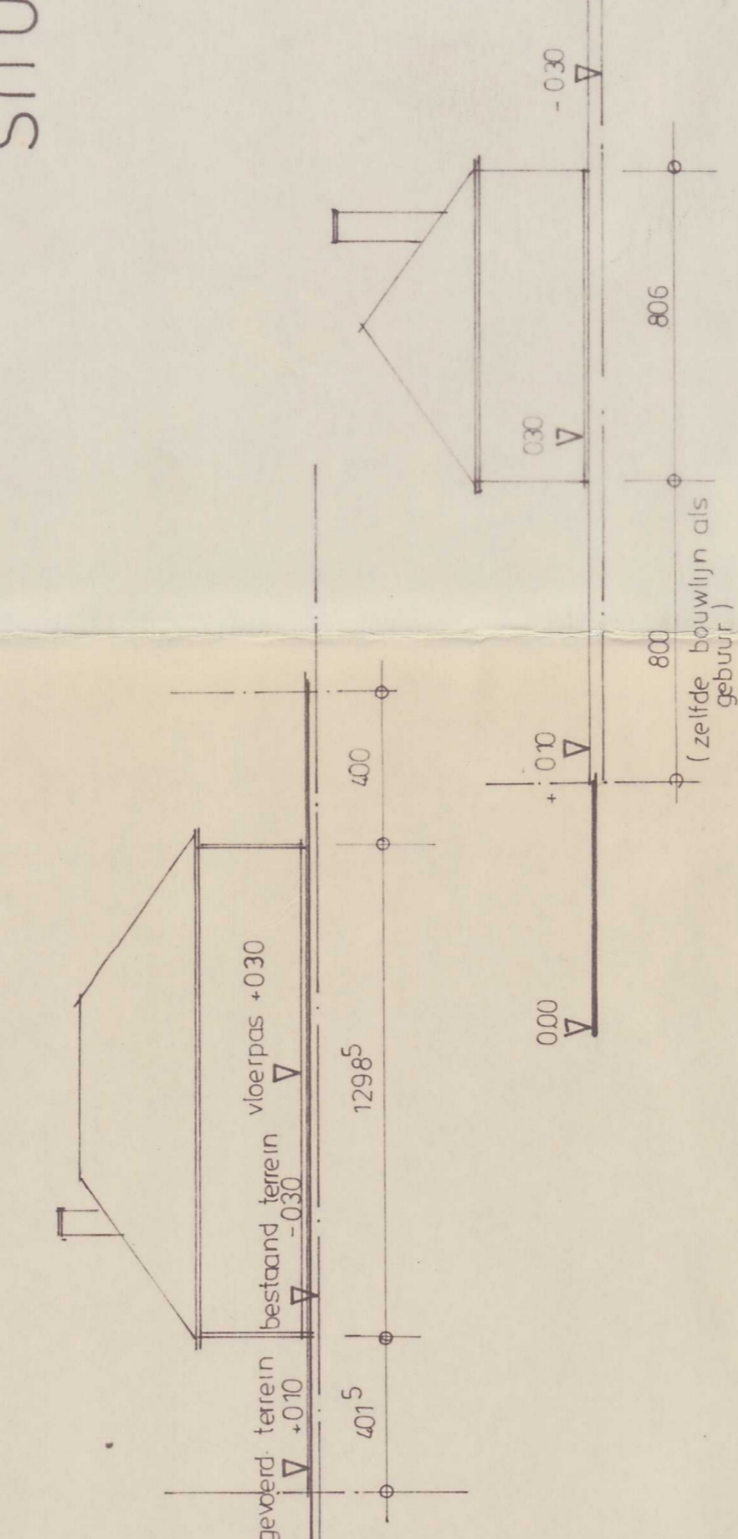

TERREINPROFIELEN - 1/200

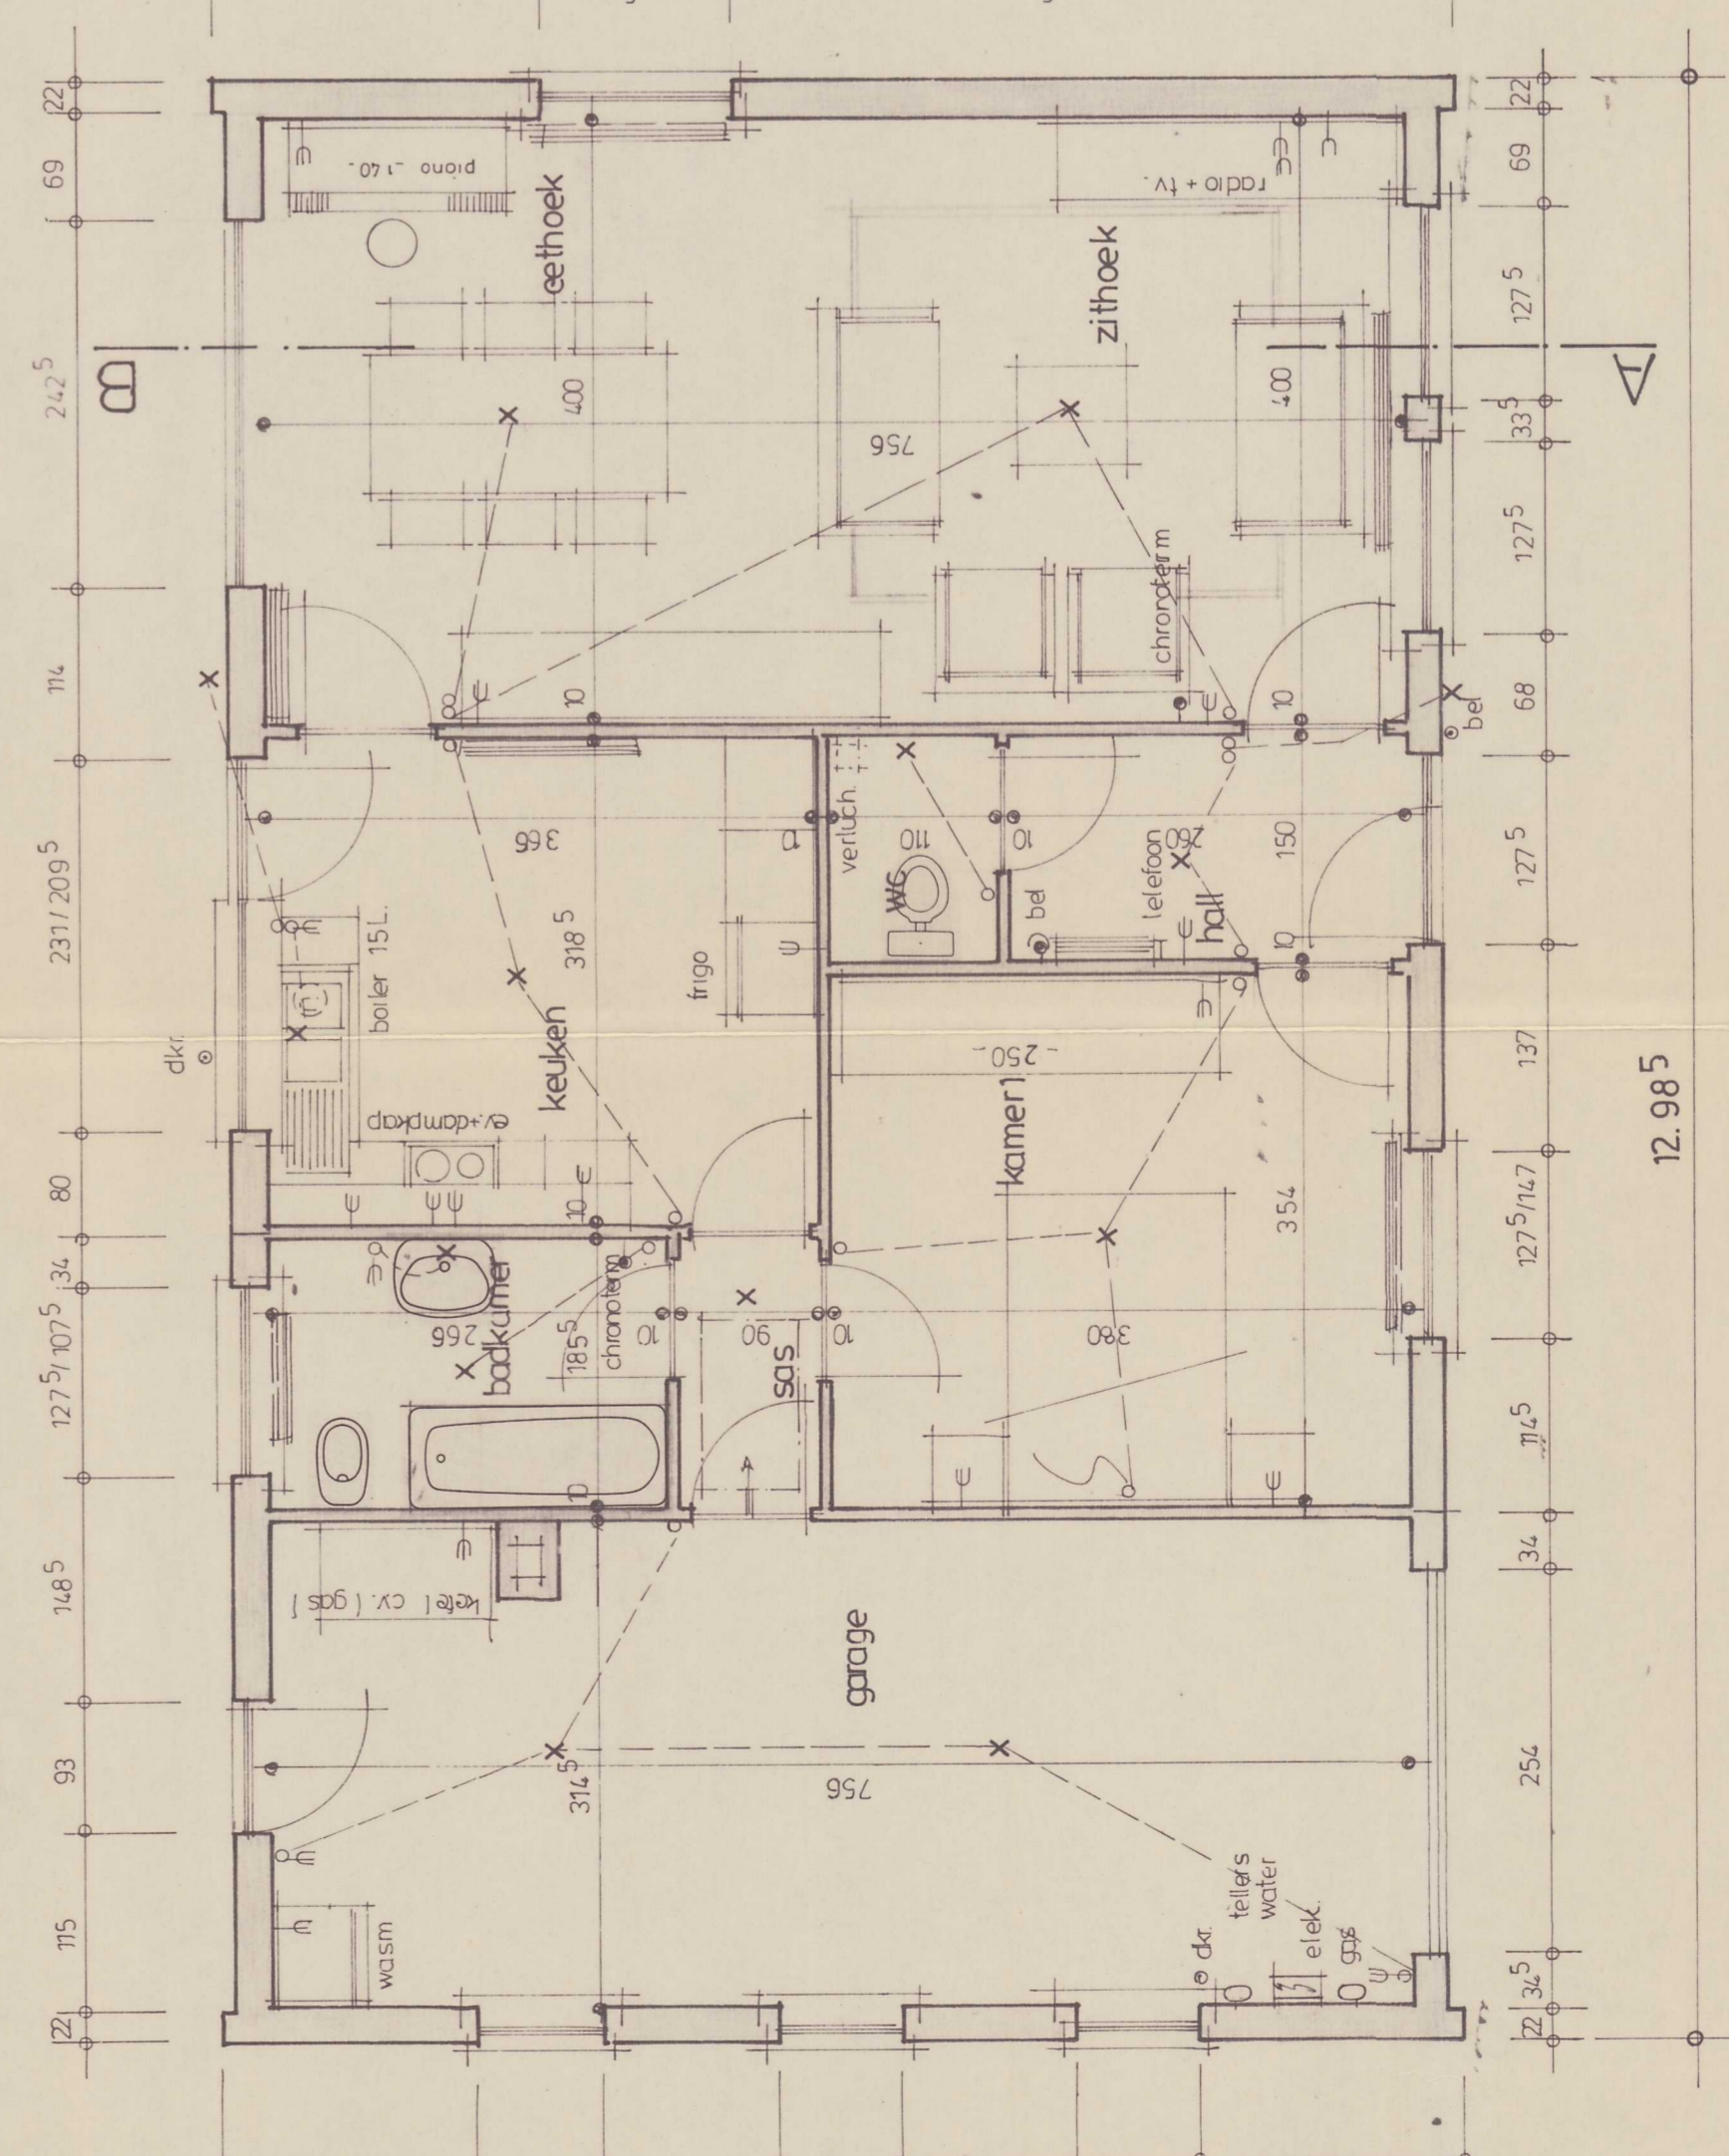


GRONDPLAN

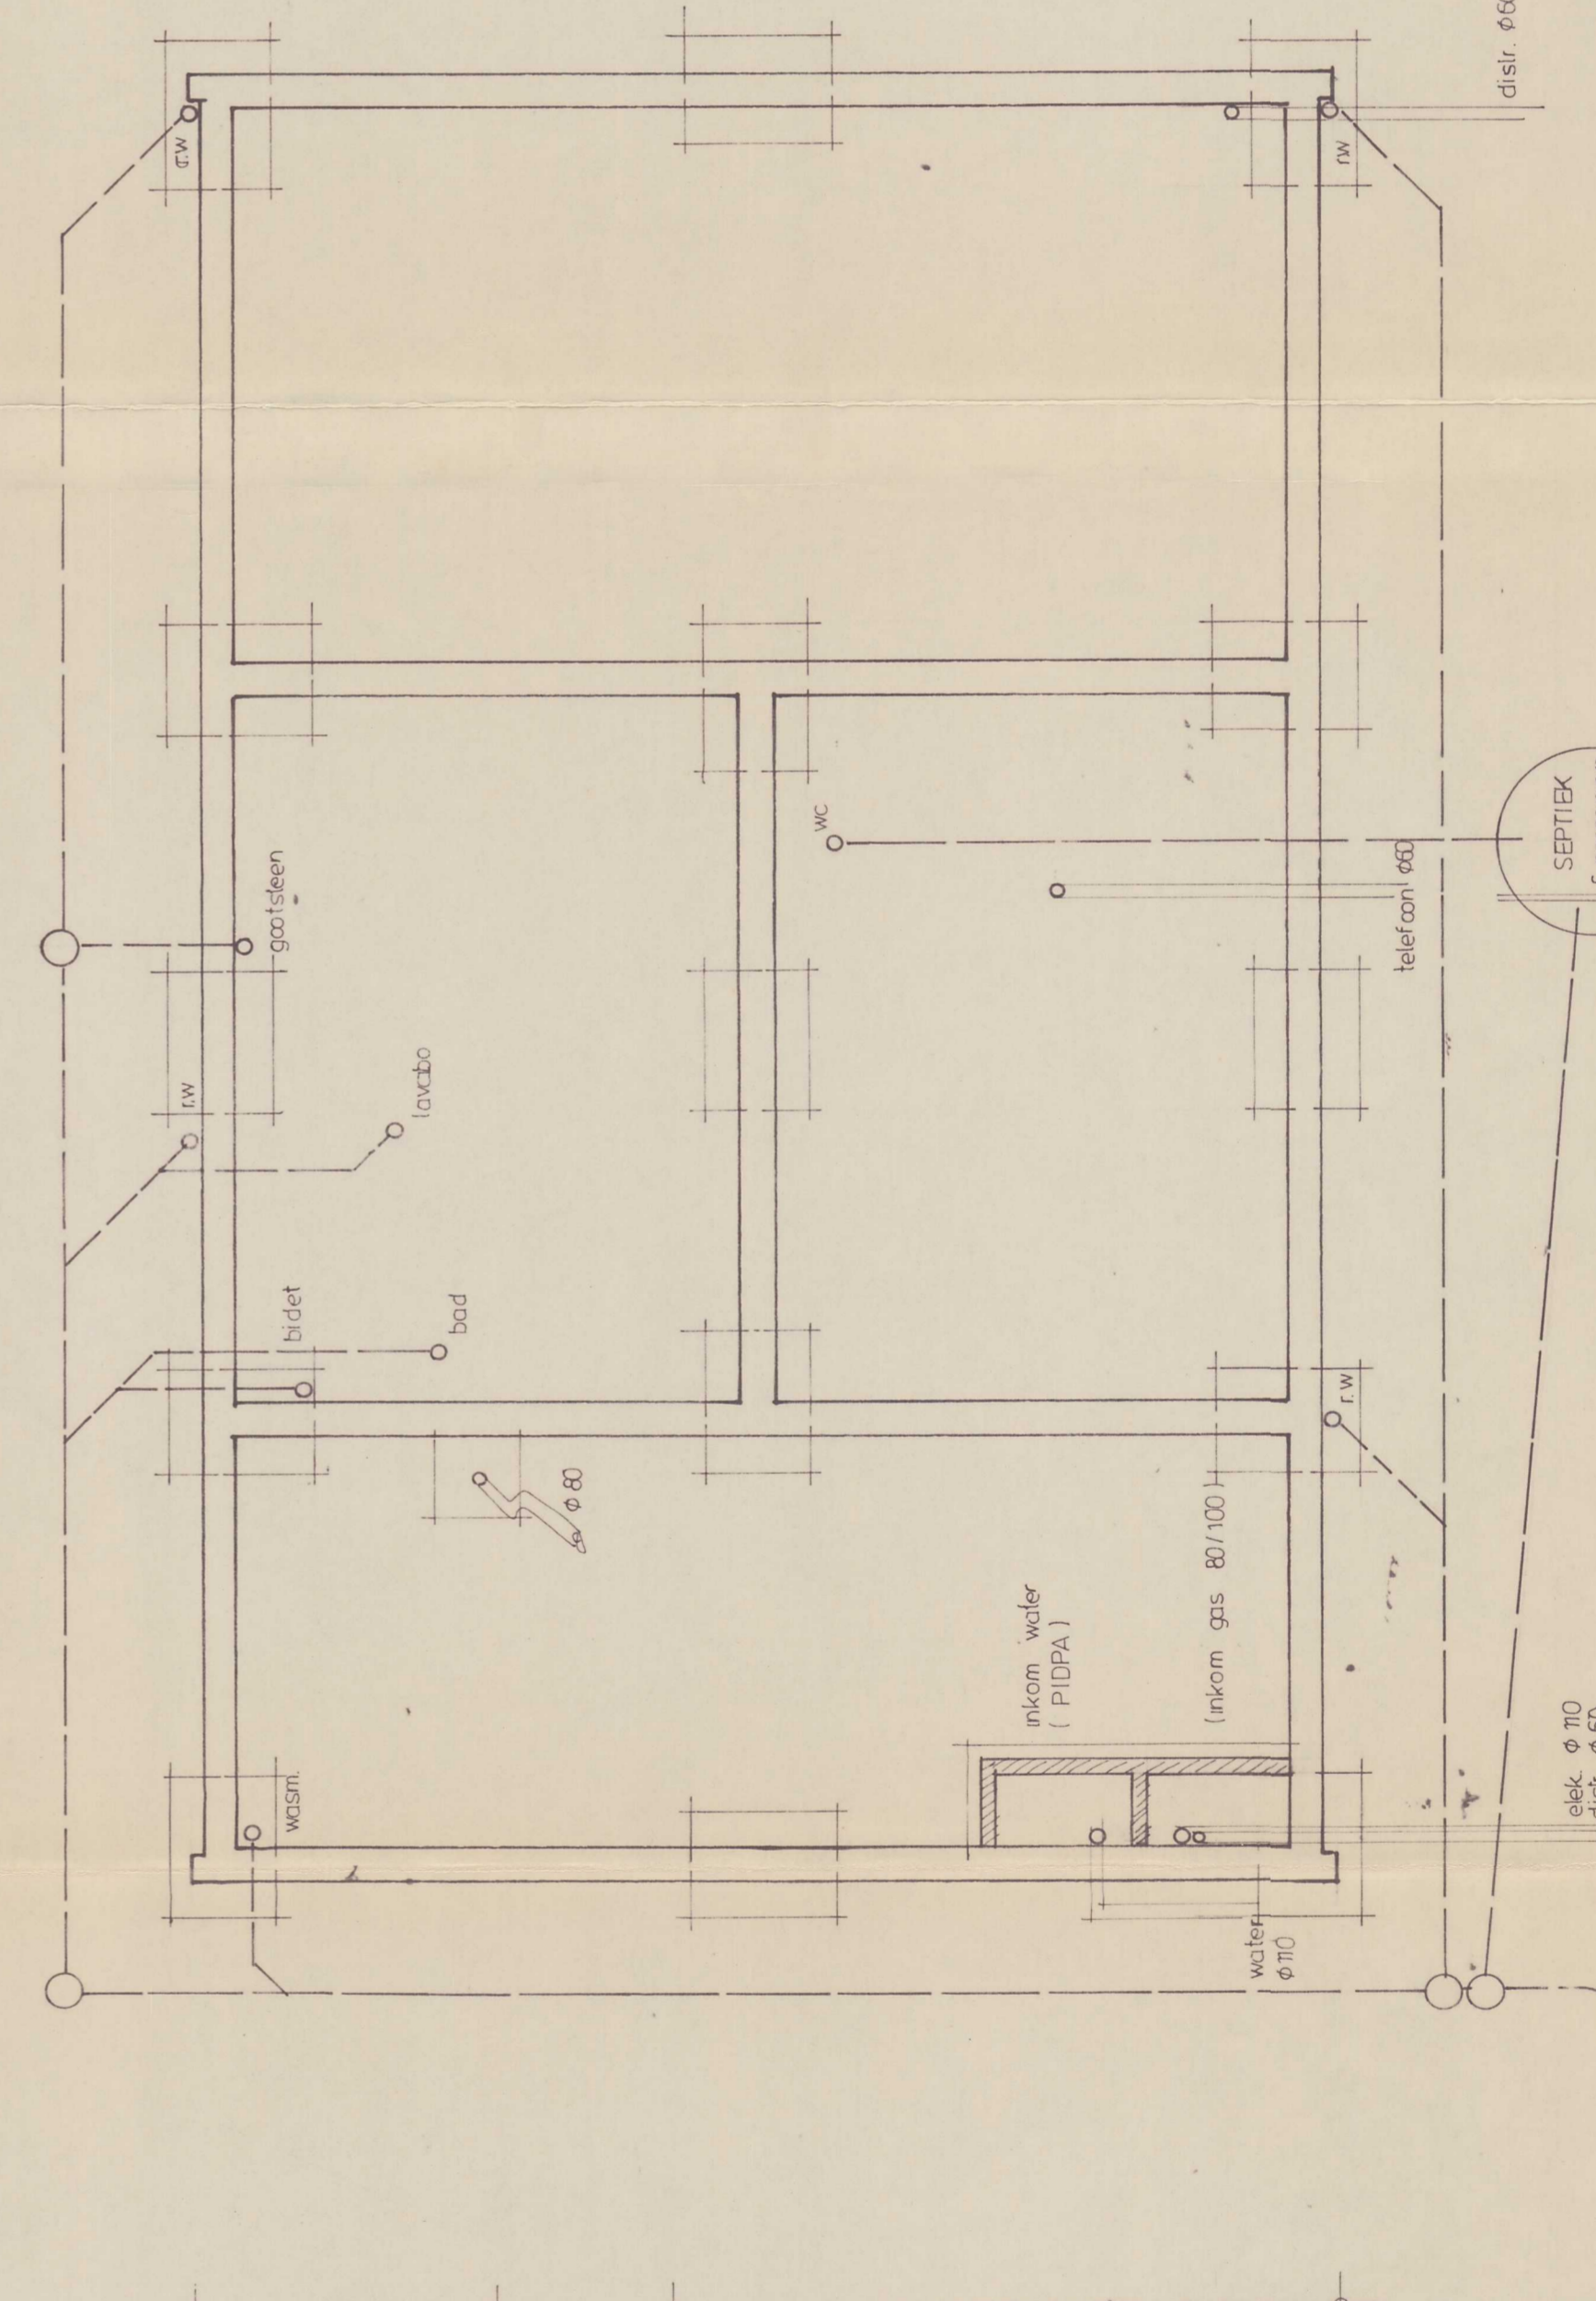


FUNDERING - RIOLERING

KADASTRAAL PLAN - 1/2000

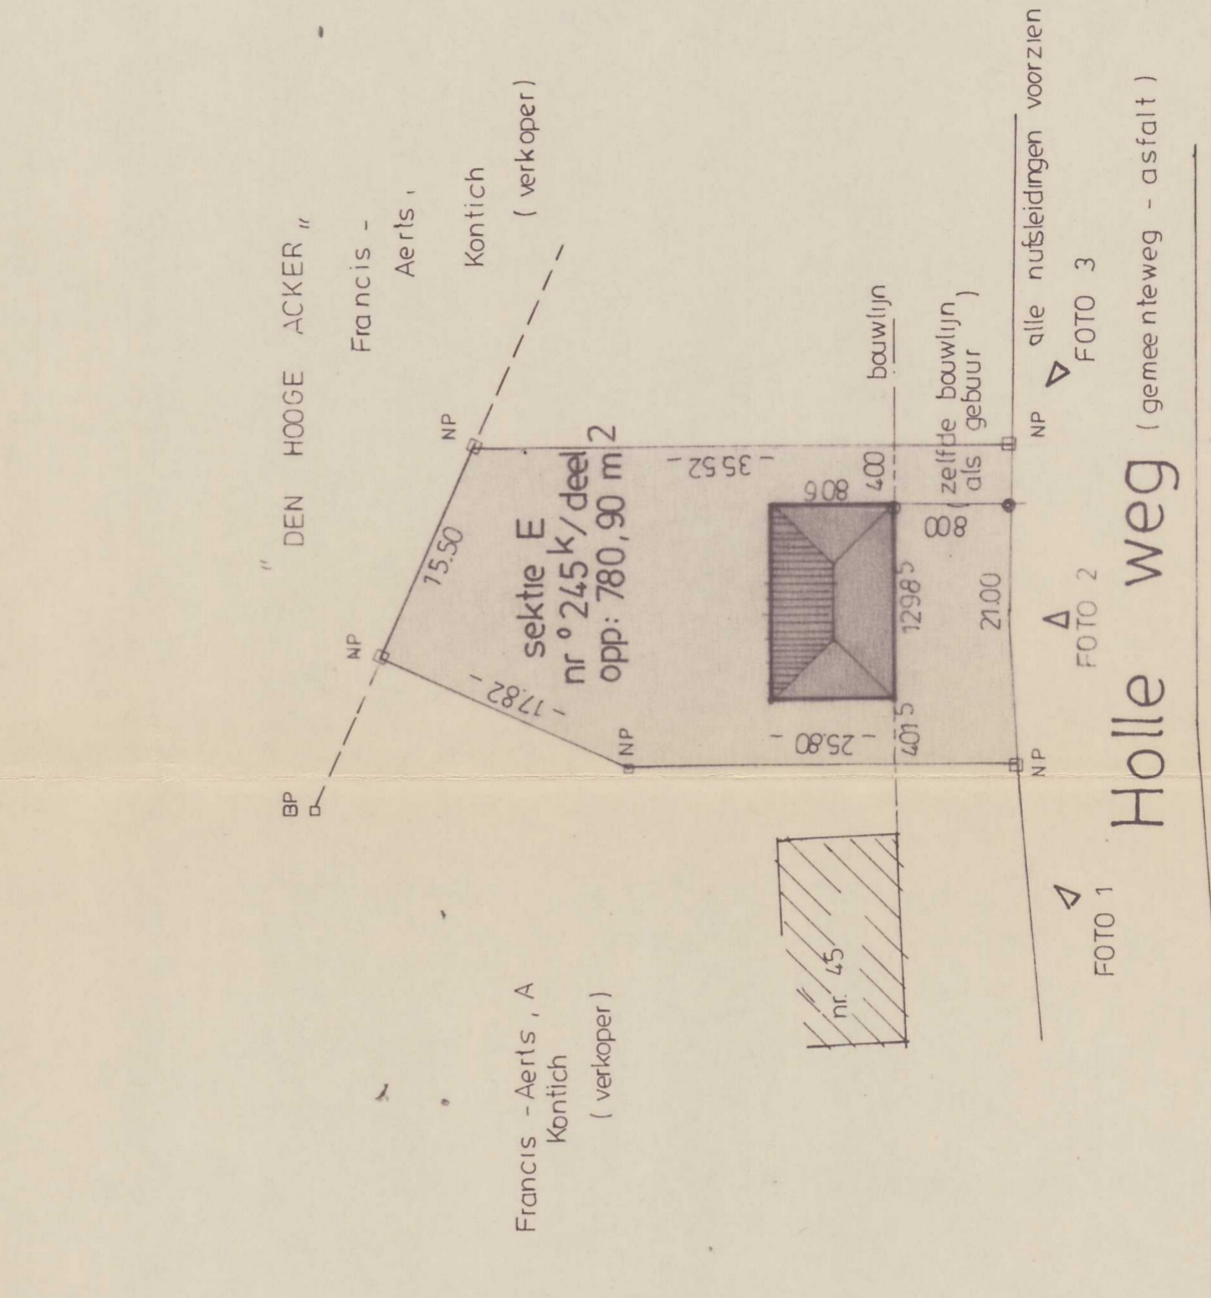

INPLANTINGSPLAN - 1/500

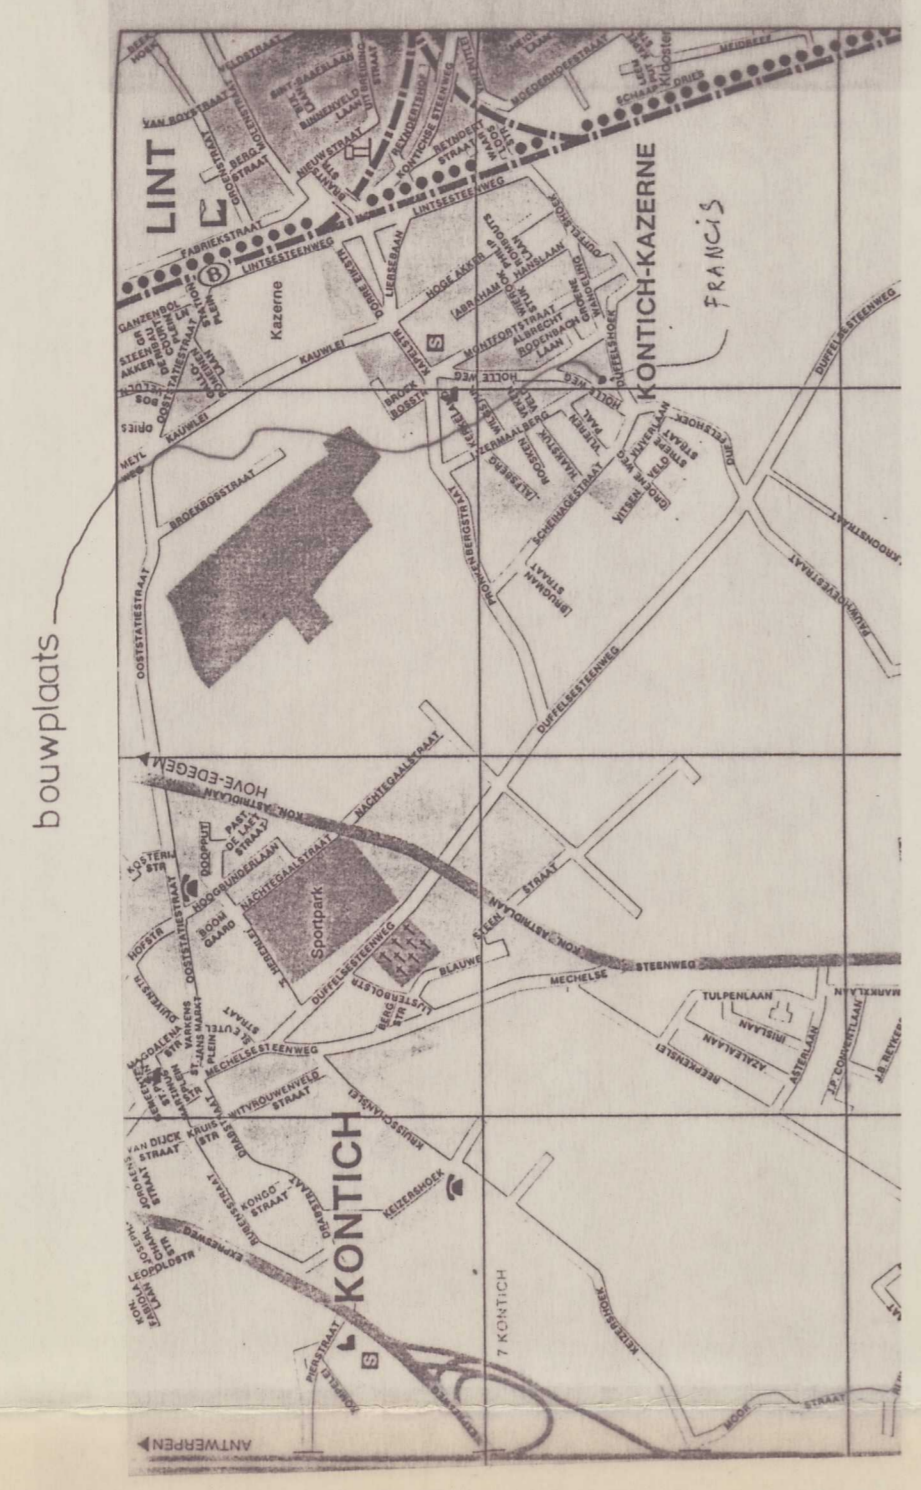

architectenburo NORM PRESIDENT ROUSEVELTPEIN 21 8500 KORTRIJK TEL. 0567 21 09 90		BOUWHEER M. FRANCIS Ludovicus HOLLEWEG 45 2550 KONTICH		ONTWERP WONING MET GARAGE KONTICH, Holle weg 47 KADASTER sekte E nr 245 k /deel opp: 780,90 m ²		OPF: 104,85 m ² WUZINGEN		Eerstelijks verstaand door het Cadastrale Bureau van Kortrijk, d.d. 20-1-1988 De Stadsbouwmeester, De Burgemeester, De Schepenen J. VAN DER VLIET Schepens W. REMONREY De Architect-ontwerper GEZEN VOOR AKKOORD DE OPDRACHTGEVER DE AANNEMER AKKOORD VOOR UITVOERING DE AANNEMER		BLAD 1	DATUM 24/8/87	SCHAL 1/50	GETEKEND mj
---	--	--	--	--	--	---	--	---	--	-----------	------------------	---------------	----------------