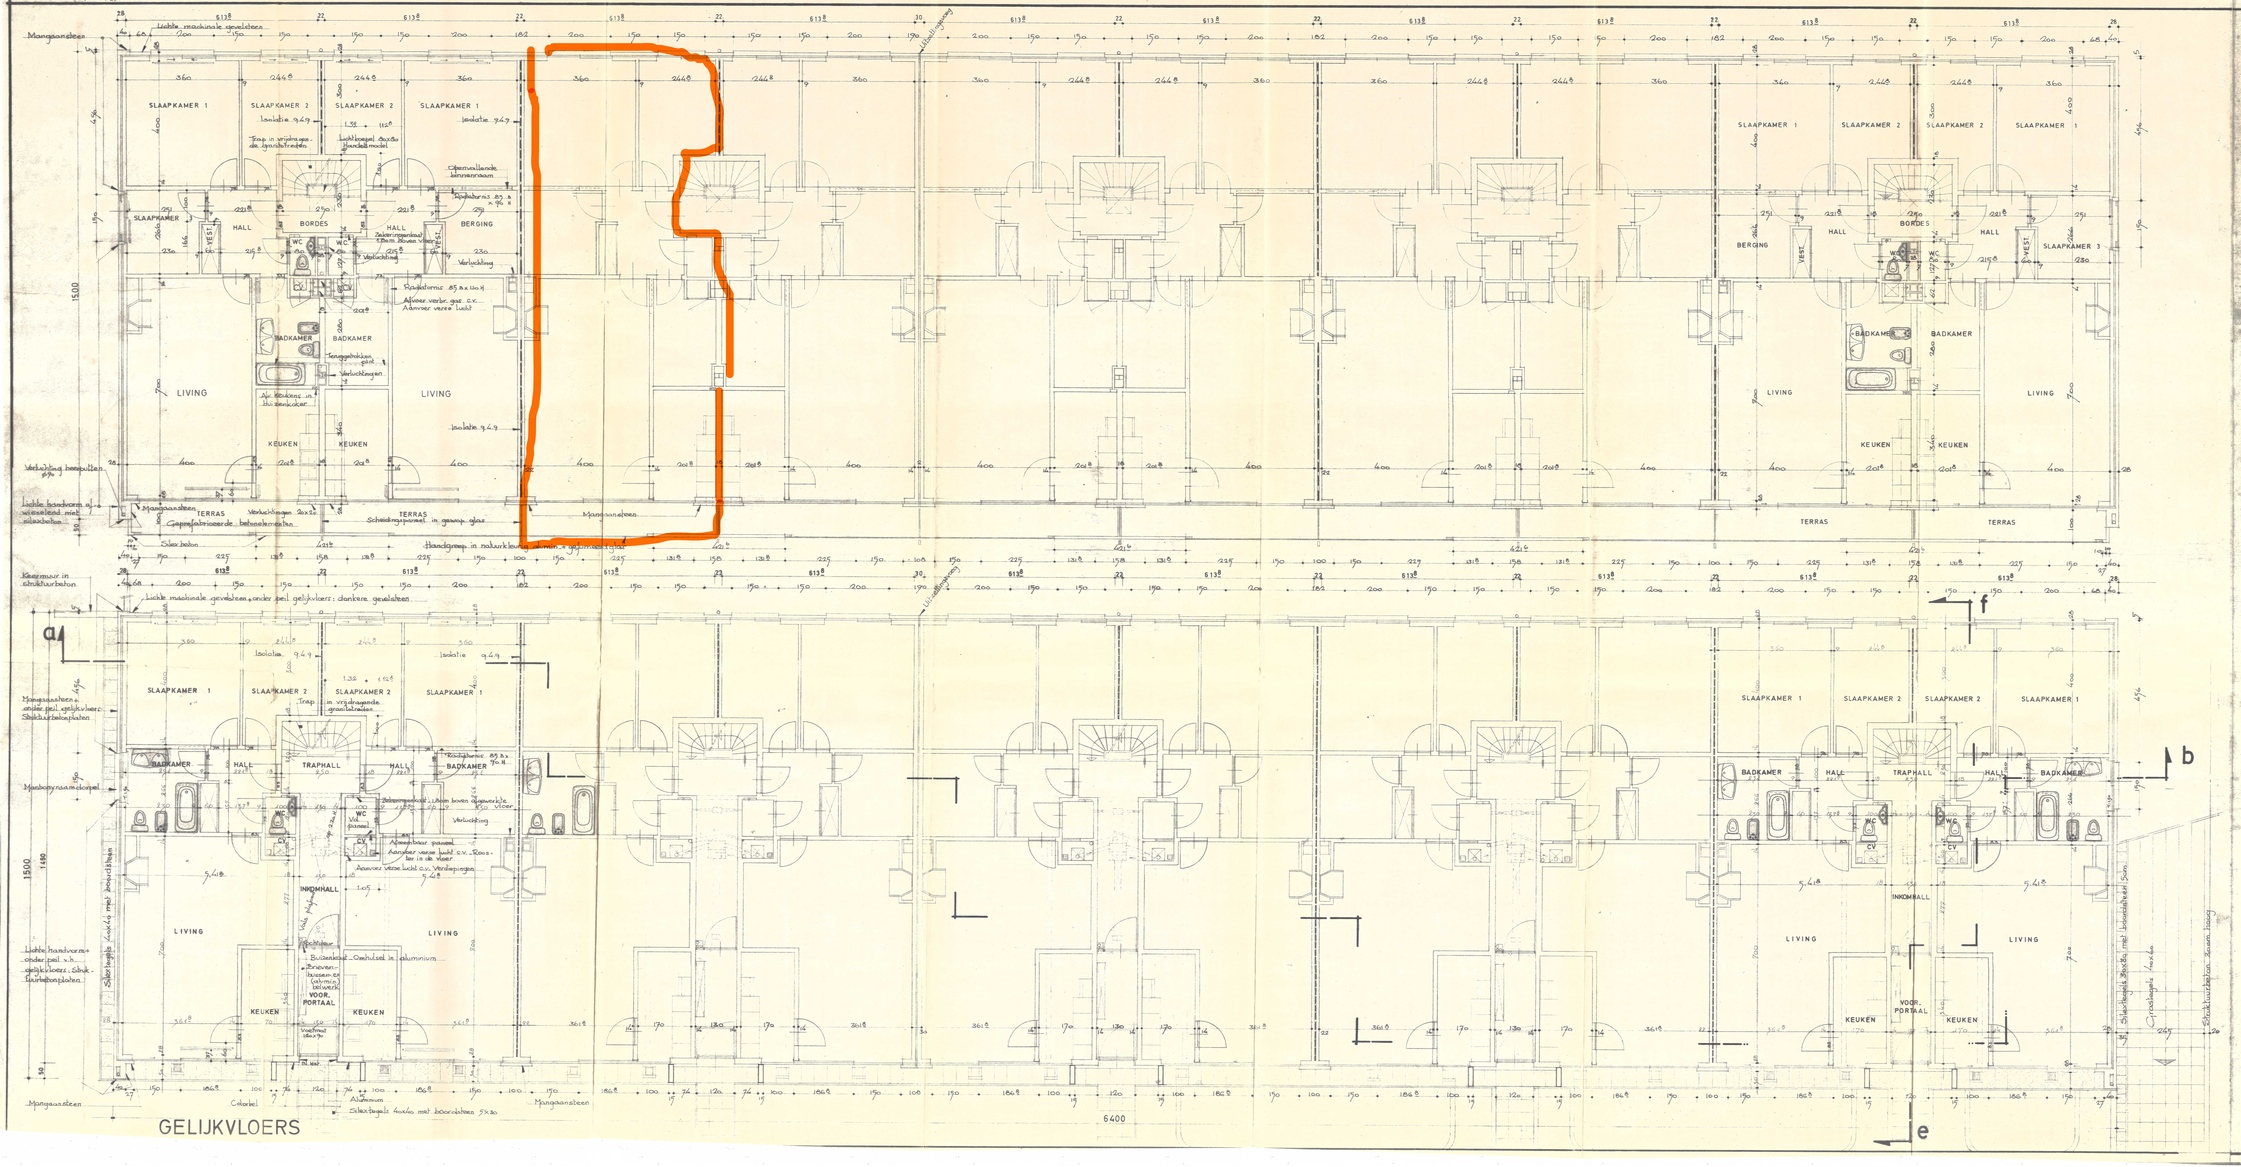


NOTA DE OPSTELLING DER RADIATOREN IS GEGEVEN TEN TITEL VAN INLICHTING. JUISTE AFMETINGEN EN PLAATS VOLGENS GEGEVENS STUDIEBUREAU.
GV-KASTEN EN BUIZENKOKERS ZIJN AAN DE BINNENKANT UIT TE VOEREN IN SCHOON METSELWERK EN ACHTER DE HAND OP TE VOEGEN.

WIJZIGINGEN

| | |
|---|---|
| OPDRACHT | BOUWEN VAN APPARTEMENTSGEBOUW<br>30 APPARTEMENTEN-30 AUTOSTANDPL. |
| OPDRACHTGEVER | N.V. J. VAN DEN BOGAERT<br>QUINTEN MATSYSLEI 34_35<br>2000 ANTWERPEN |
| LIGGING | GEMEENTE EDEGEM<br>GROTE DRIES-BLOK F<br>PERCELEN 11 t.e.m. 10<br>SECTIE B - Nrs. 113 L2 en 203 Z |
| EIGENAAR | N.V. J. VAN DEN BOGAERT<br>QUINTEN MATSYSLEI 34_35<br>2000 ANTWERPEN |
| AANNEMER | |
| ARCHITEKT | HERMAN SOETENS<br>QUINTEN MATSYSLEI 41-42<br>2000 ANTWERPEN |
| PLAN | GELIJKVLOERS VERDIEPINGEN |
| ZIE EVENEENS PLAN | 2 KELD.-FUND.-RIOL.<br>3 GEVELS<br>4 DOORSNEDEN-INPLANT. |

NOTA : JUISTE PLAATS EN AFMETINGEN VAN DE BETONKONSTRUKTIES ZULLEN WORDEN BEPAALD DOOR EEN STUDIE BUREEL

| | | |
|---|---|---|
| Getekend LDL. | Gewijzigd : zie tabel | |
| Schalen 1 : 50 | Dossier | Plan nr. 1 |