

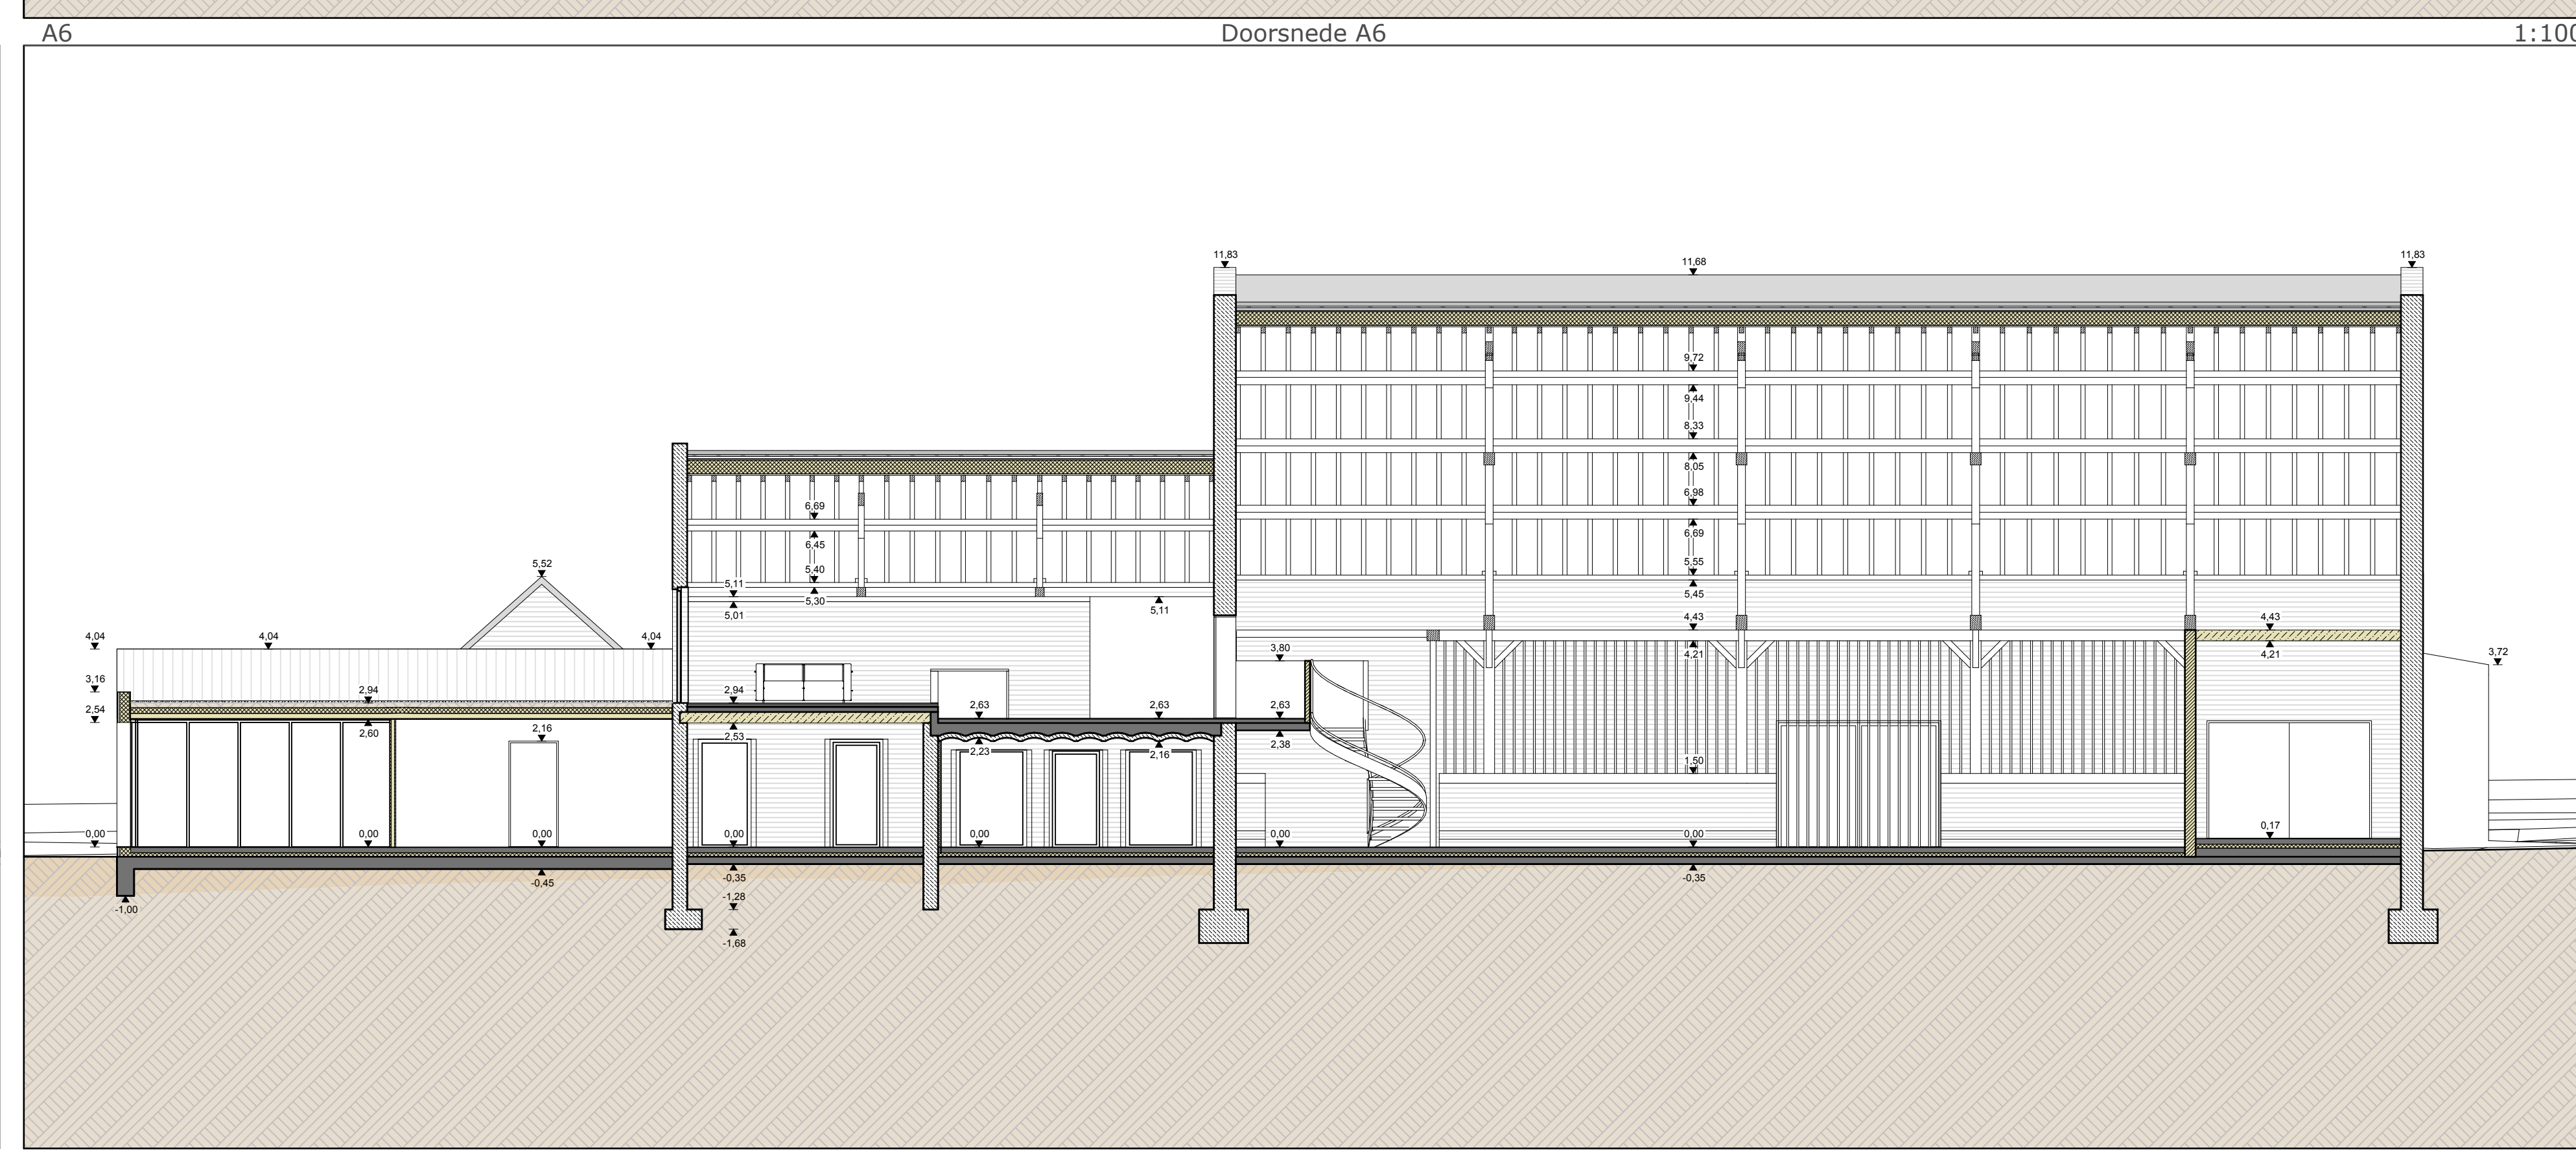
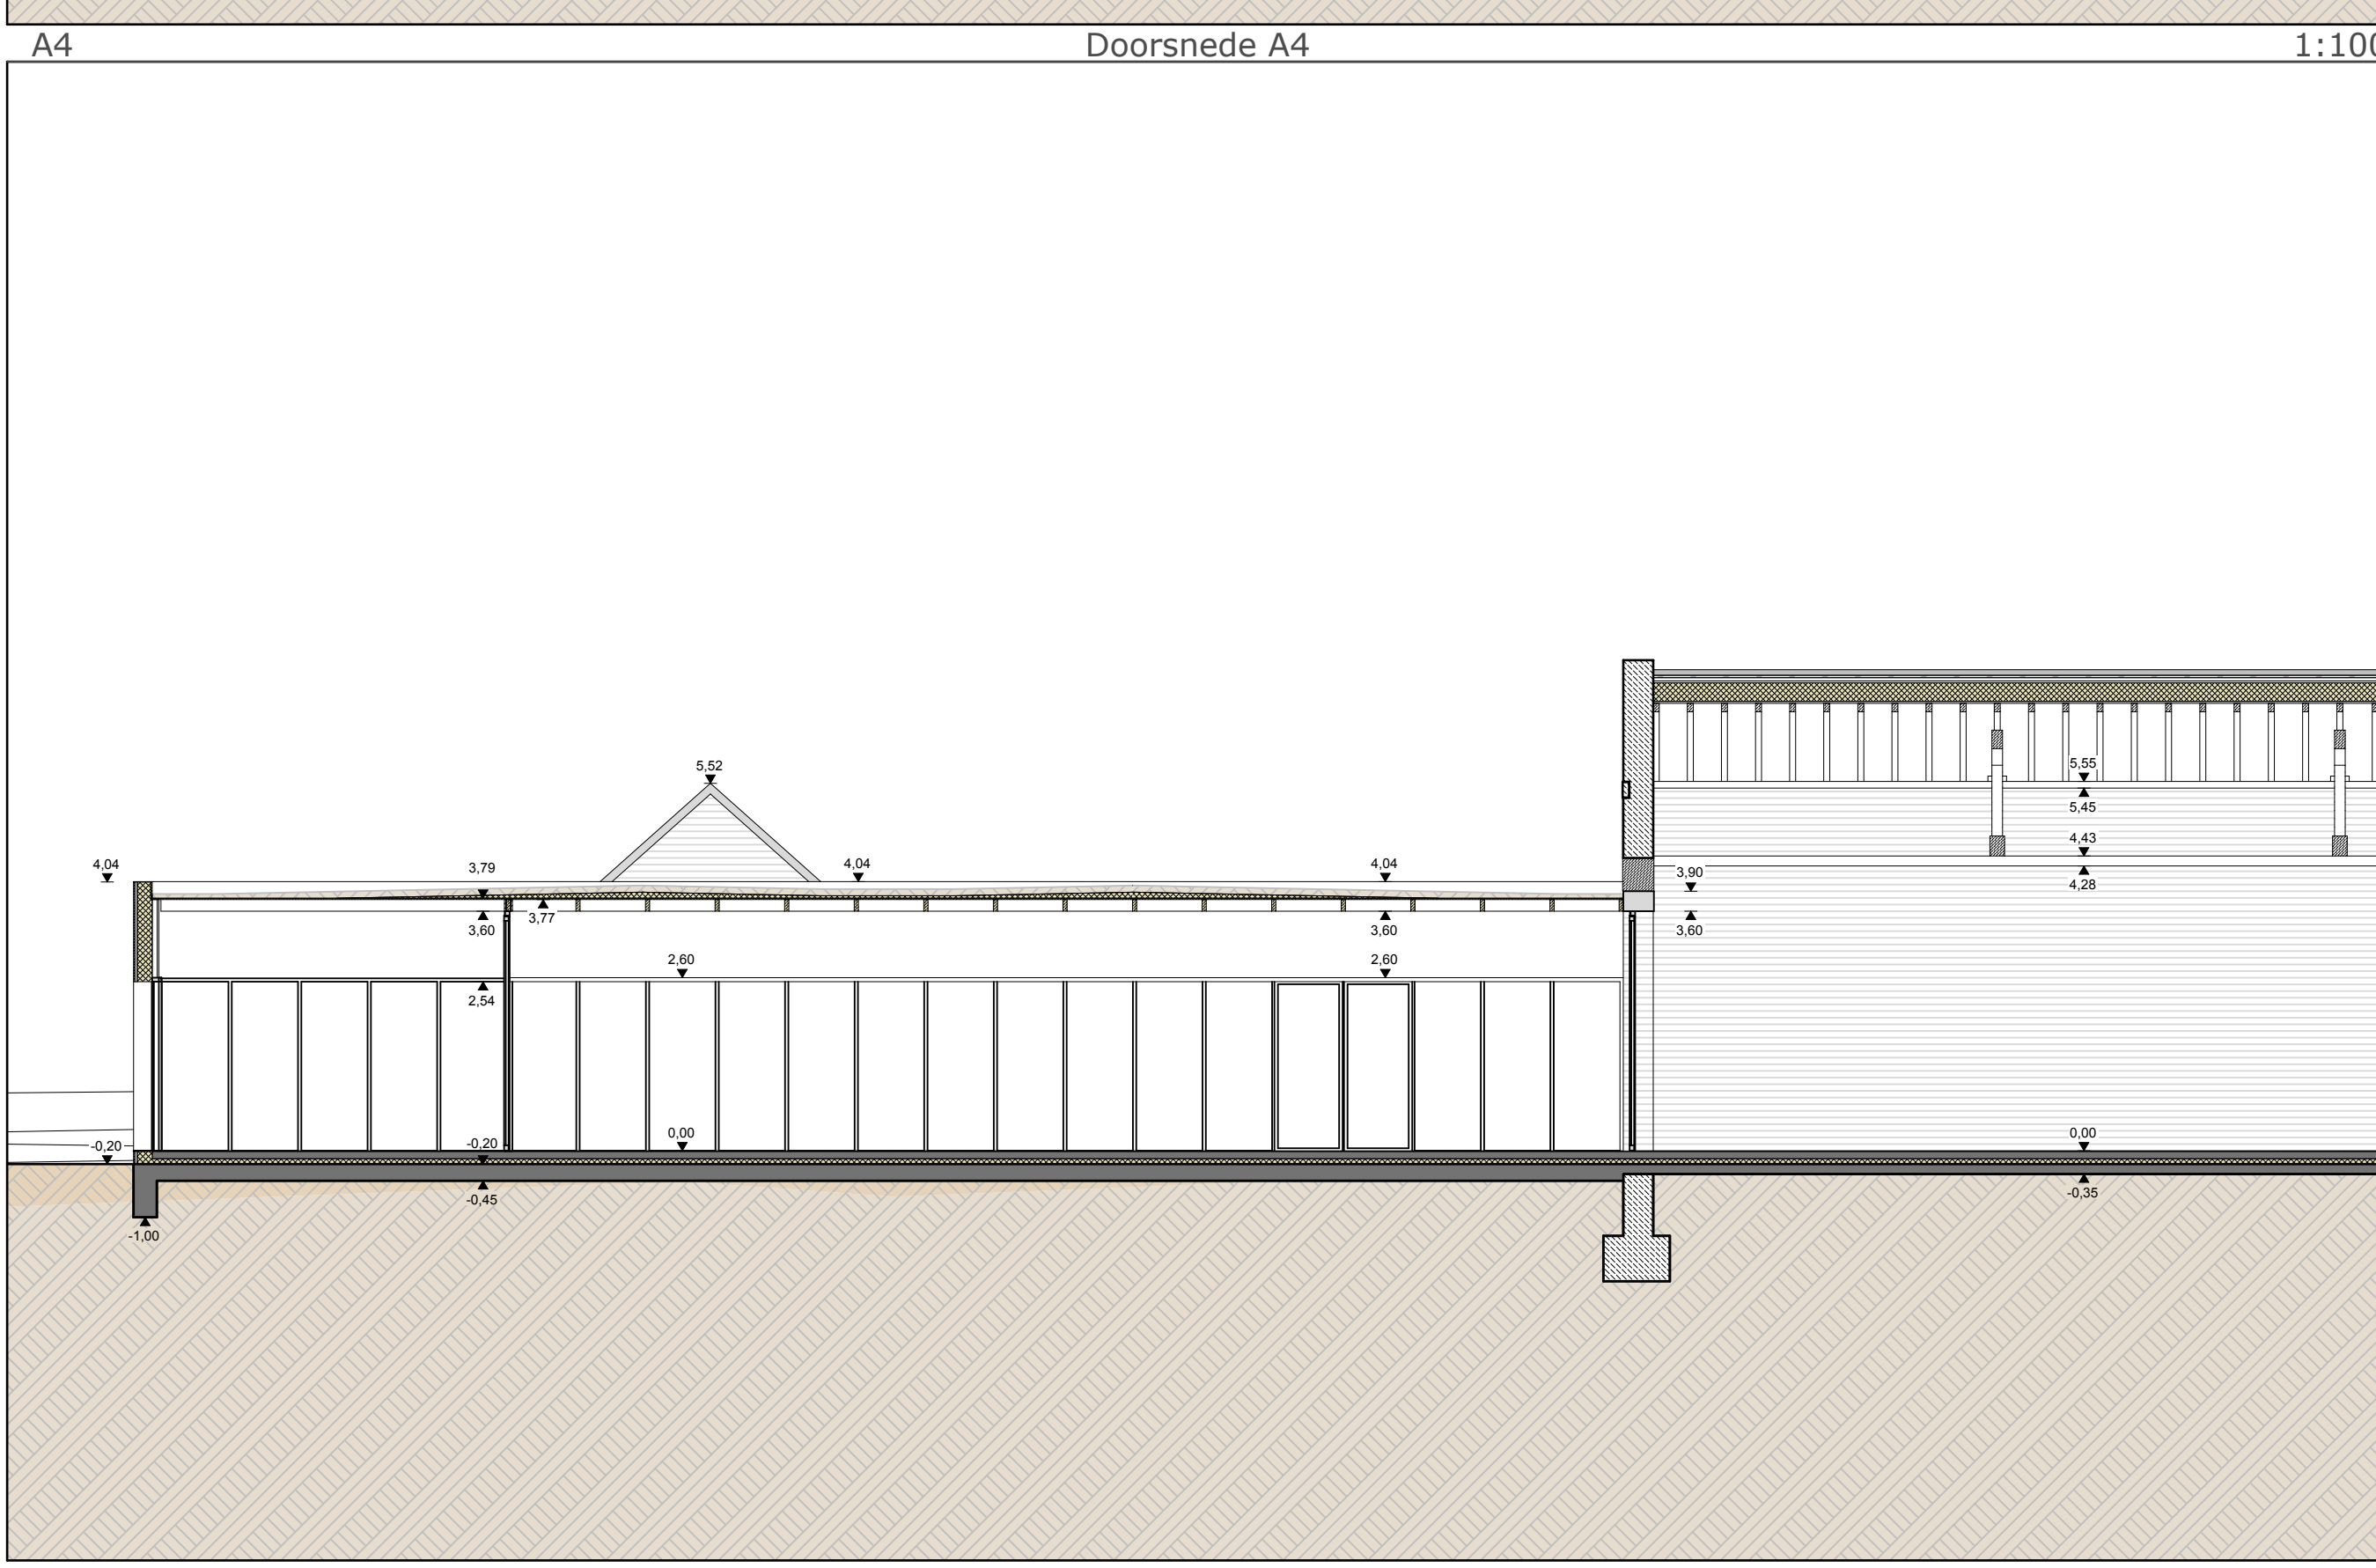
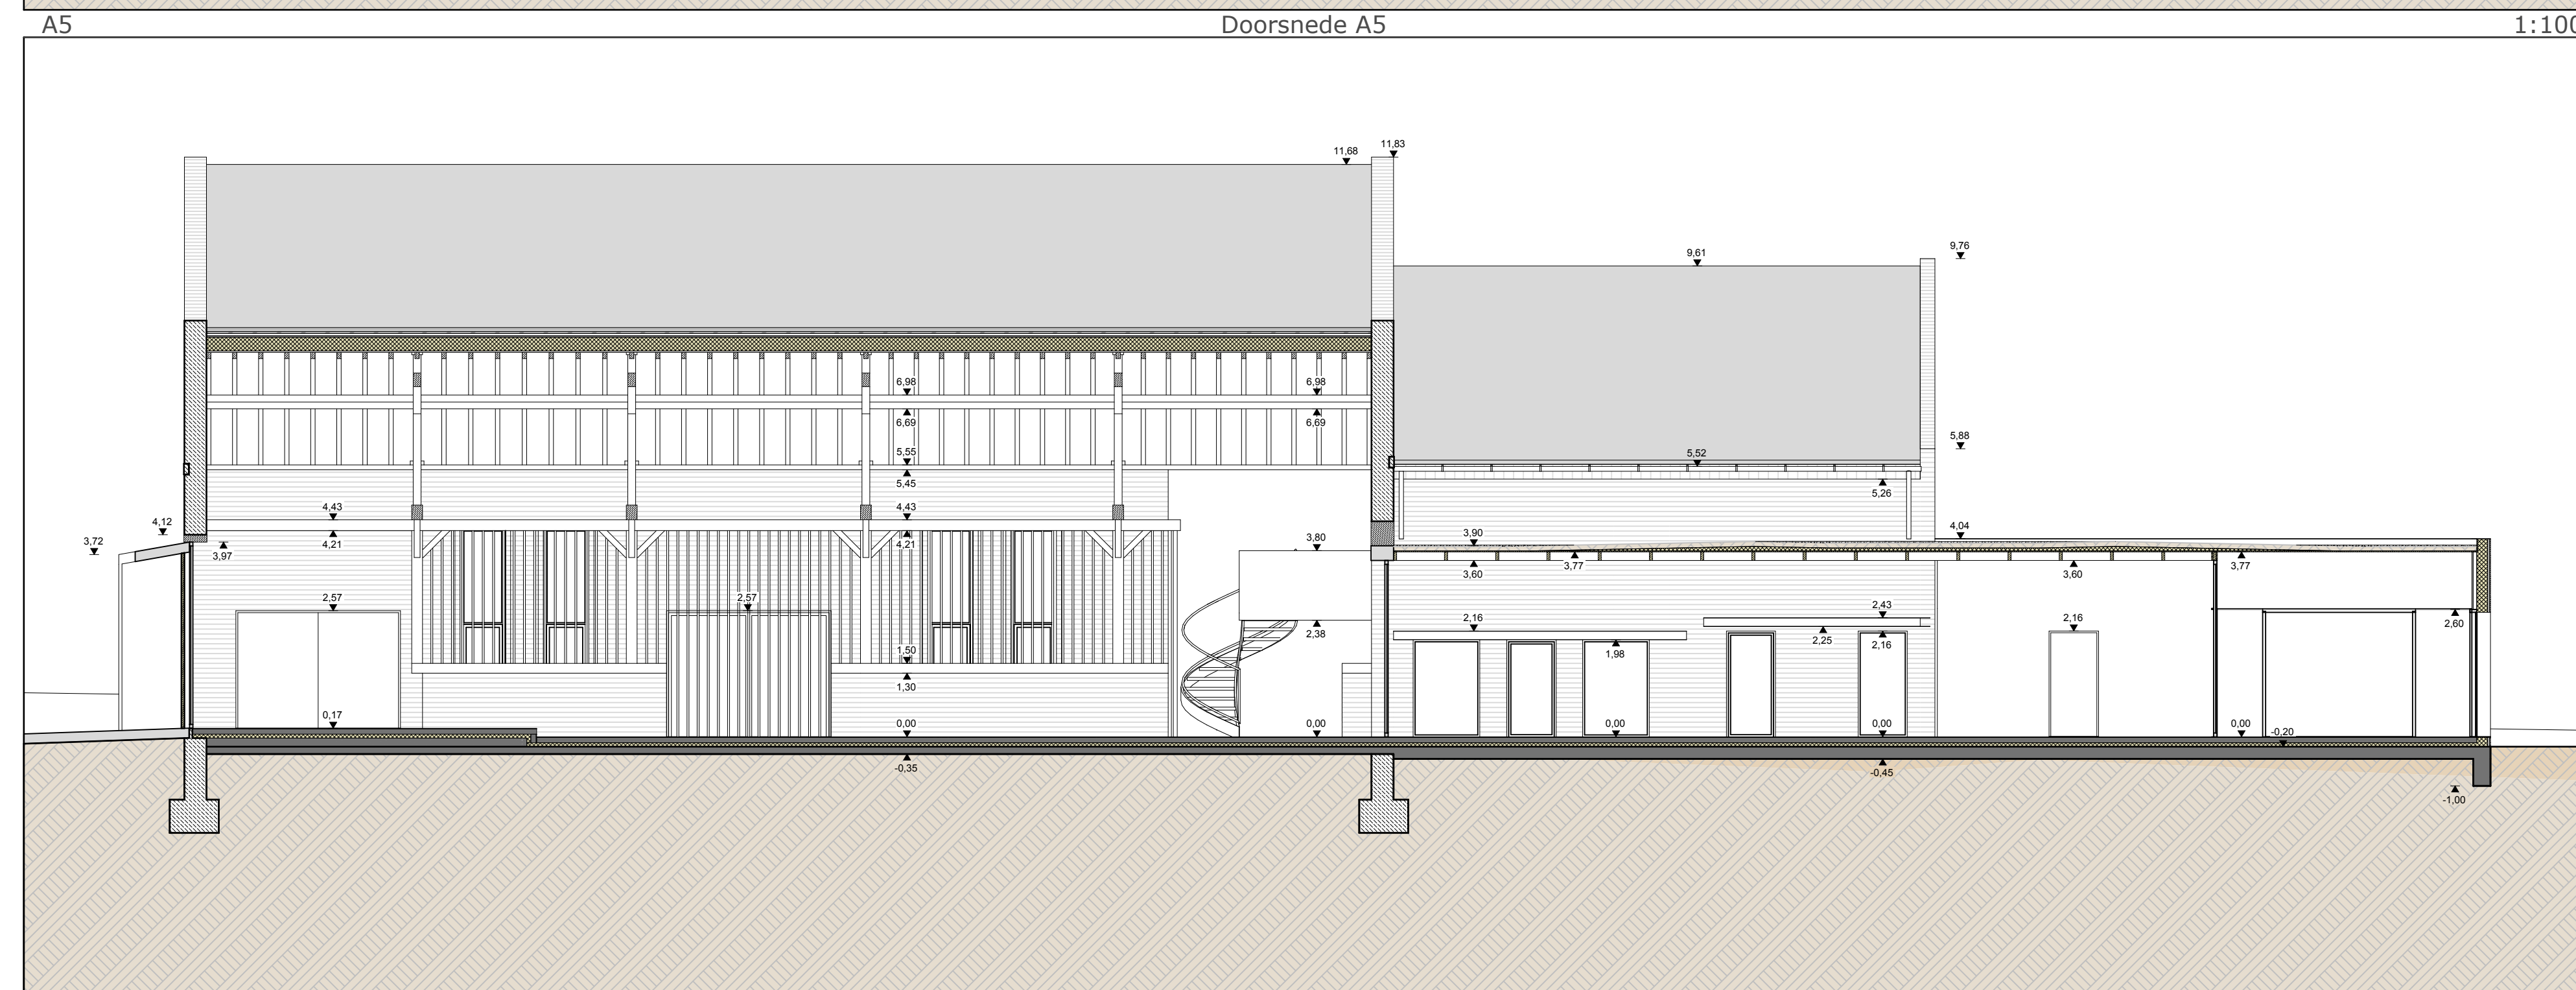
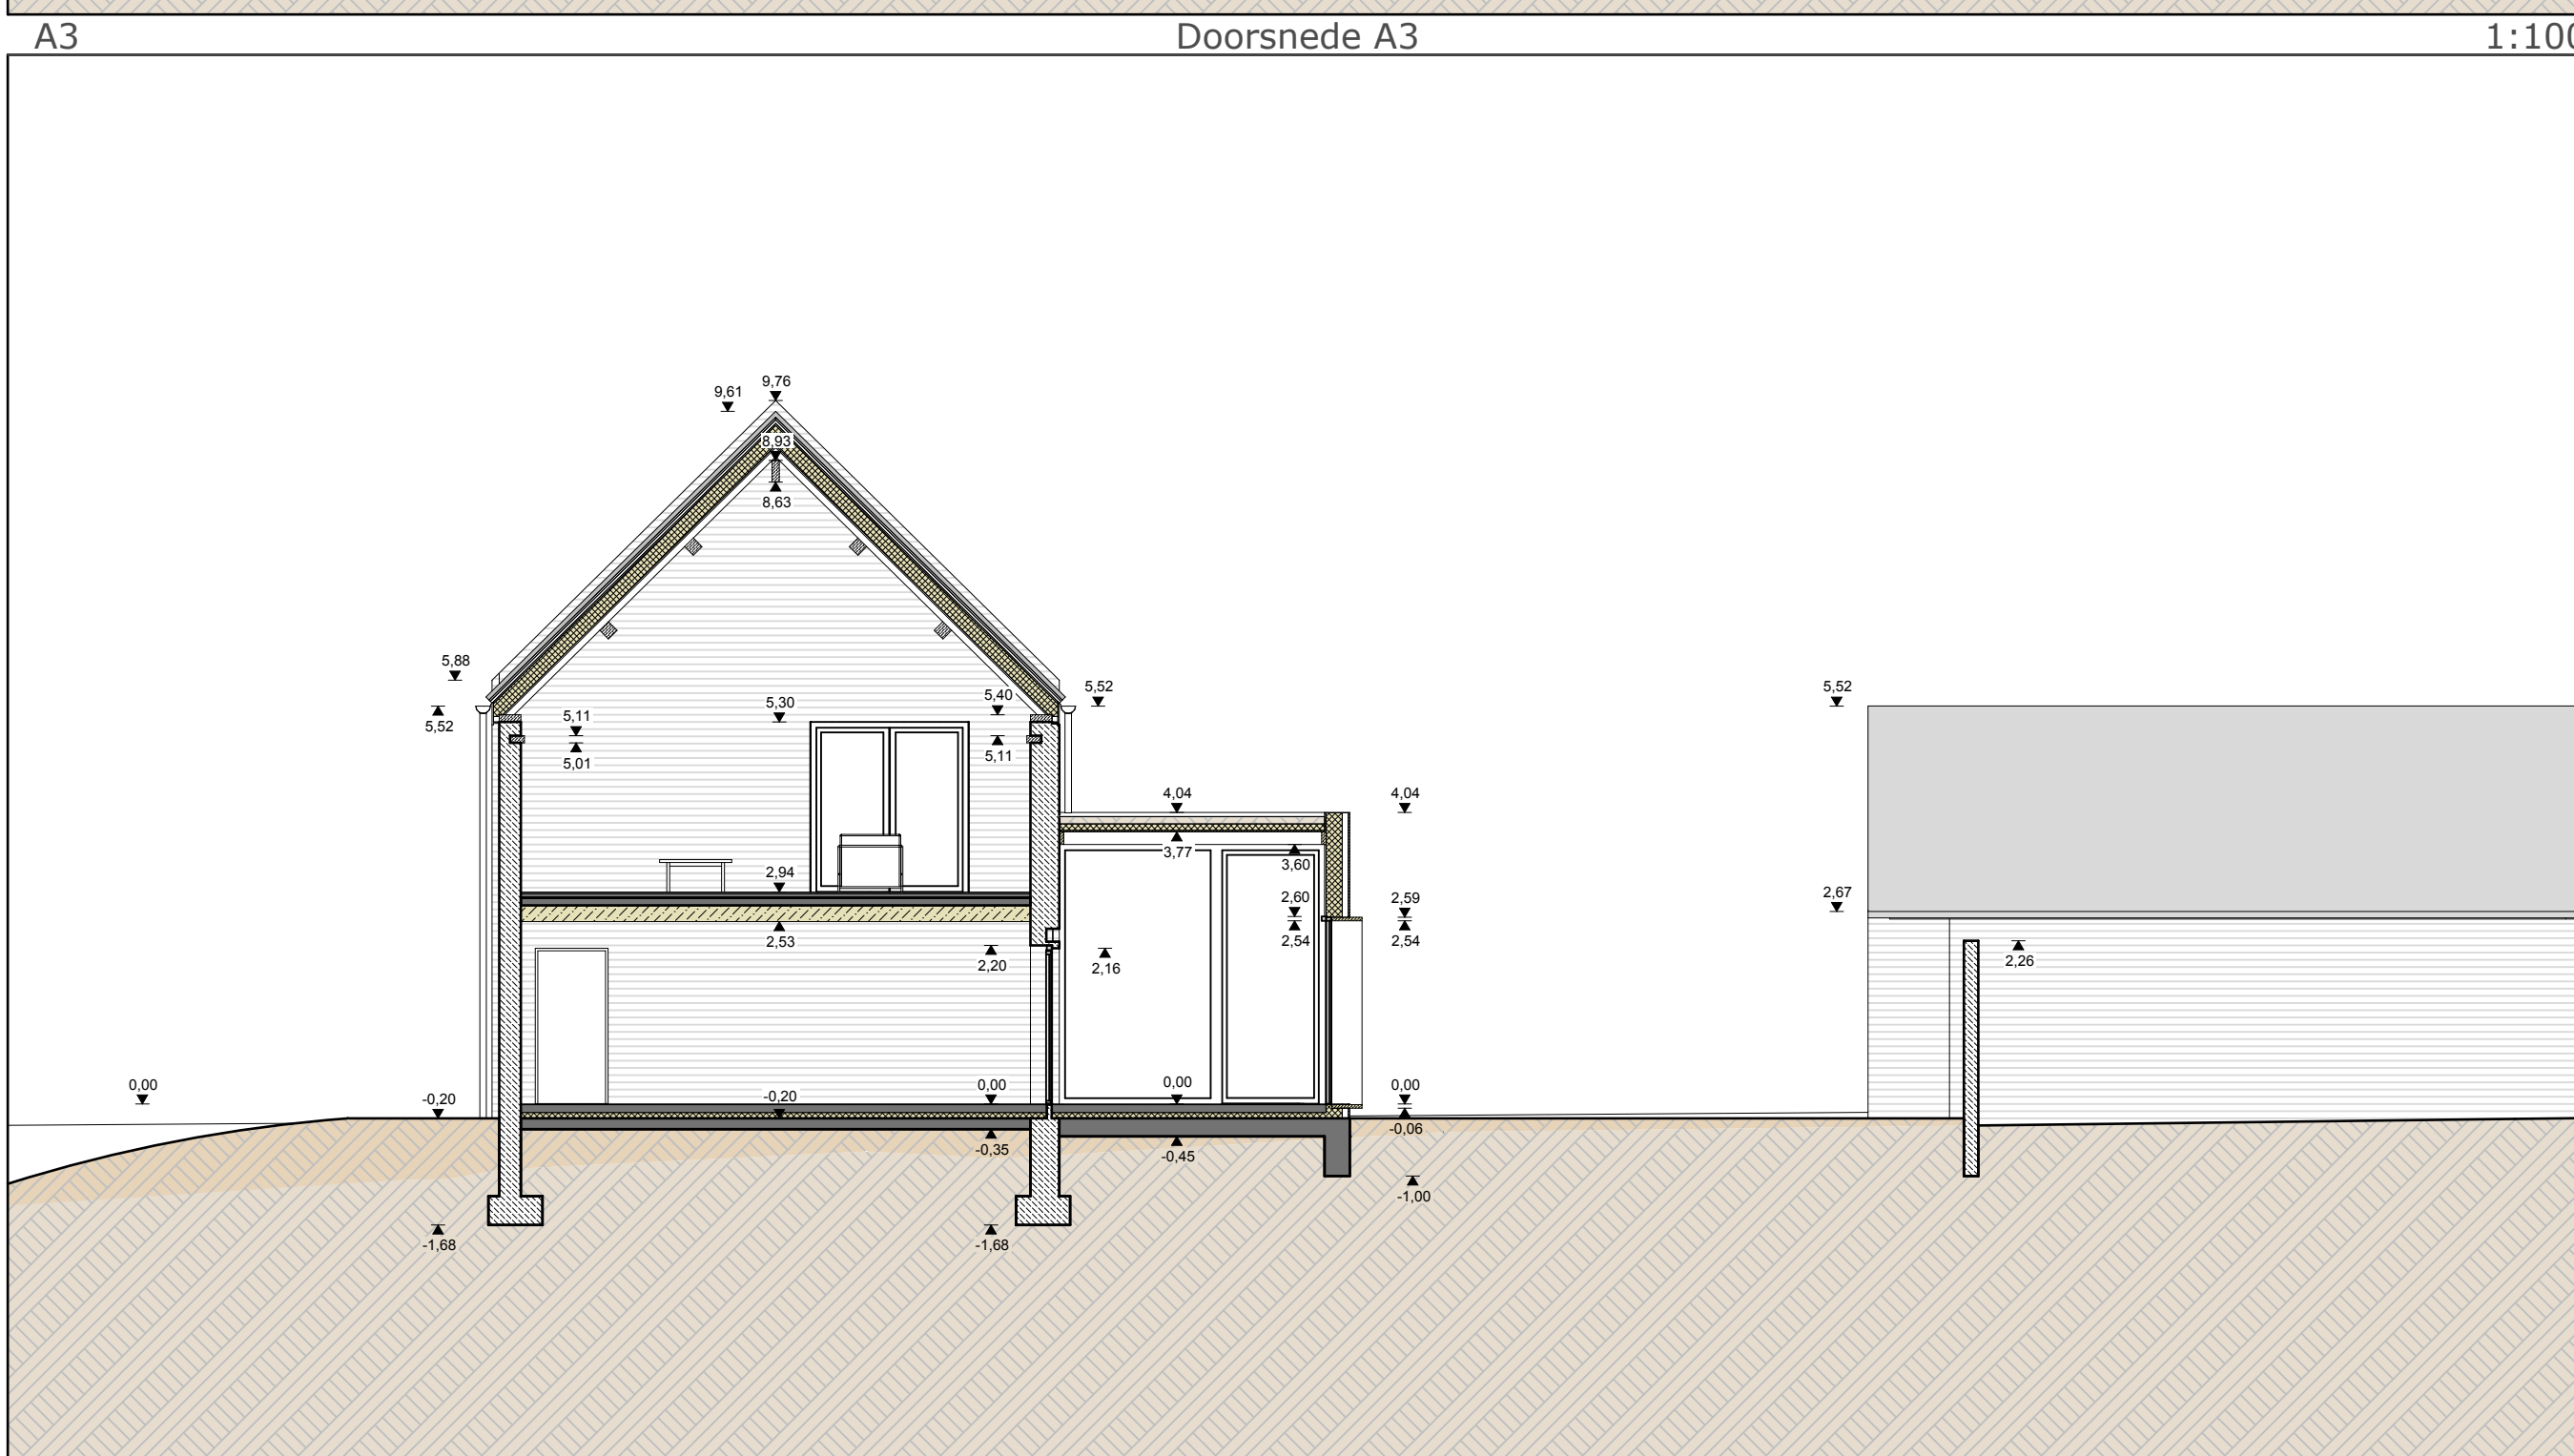
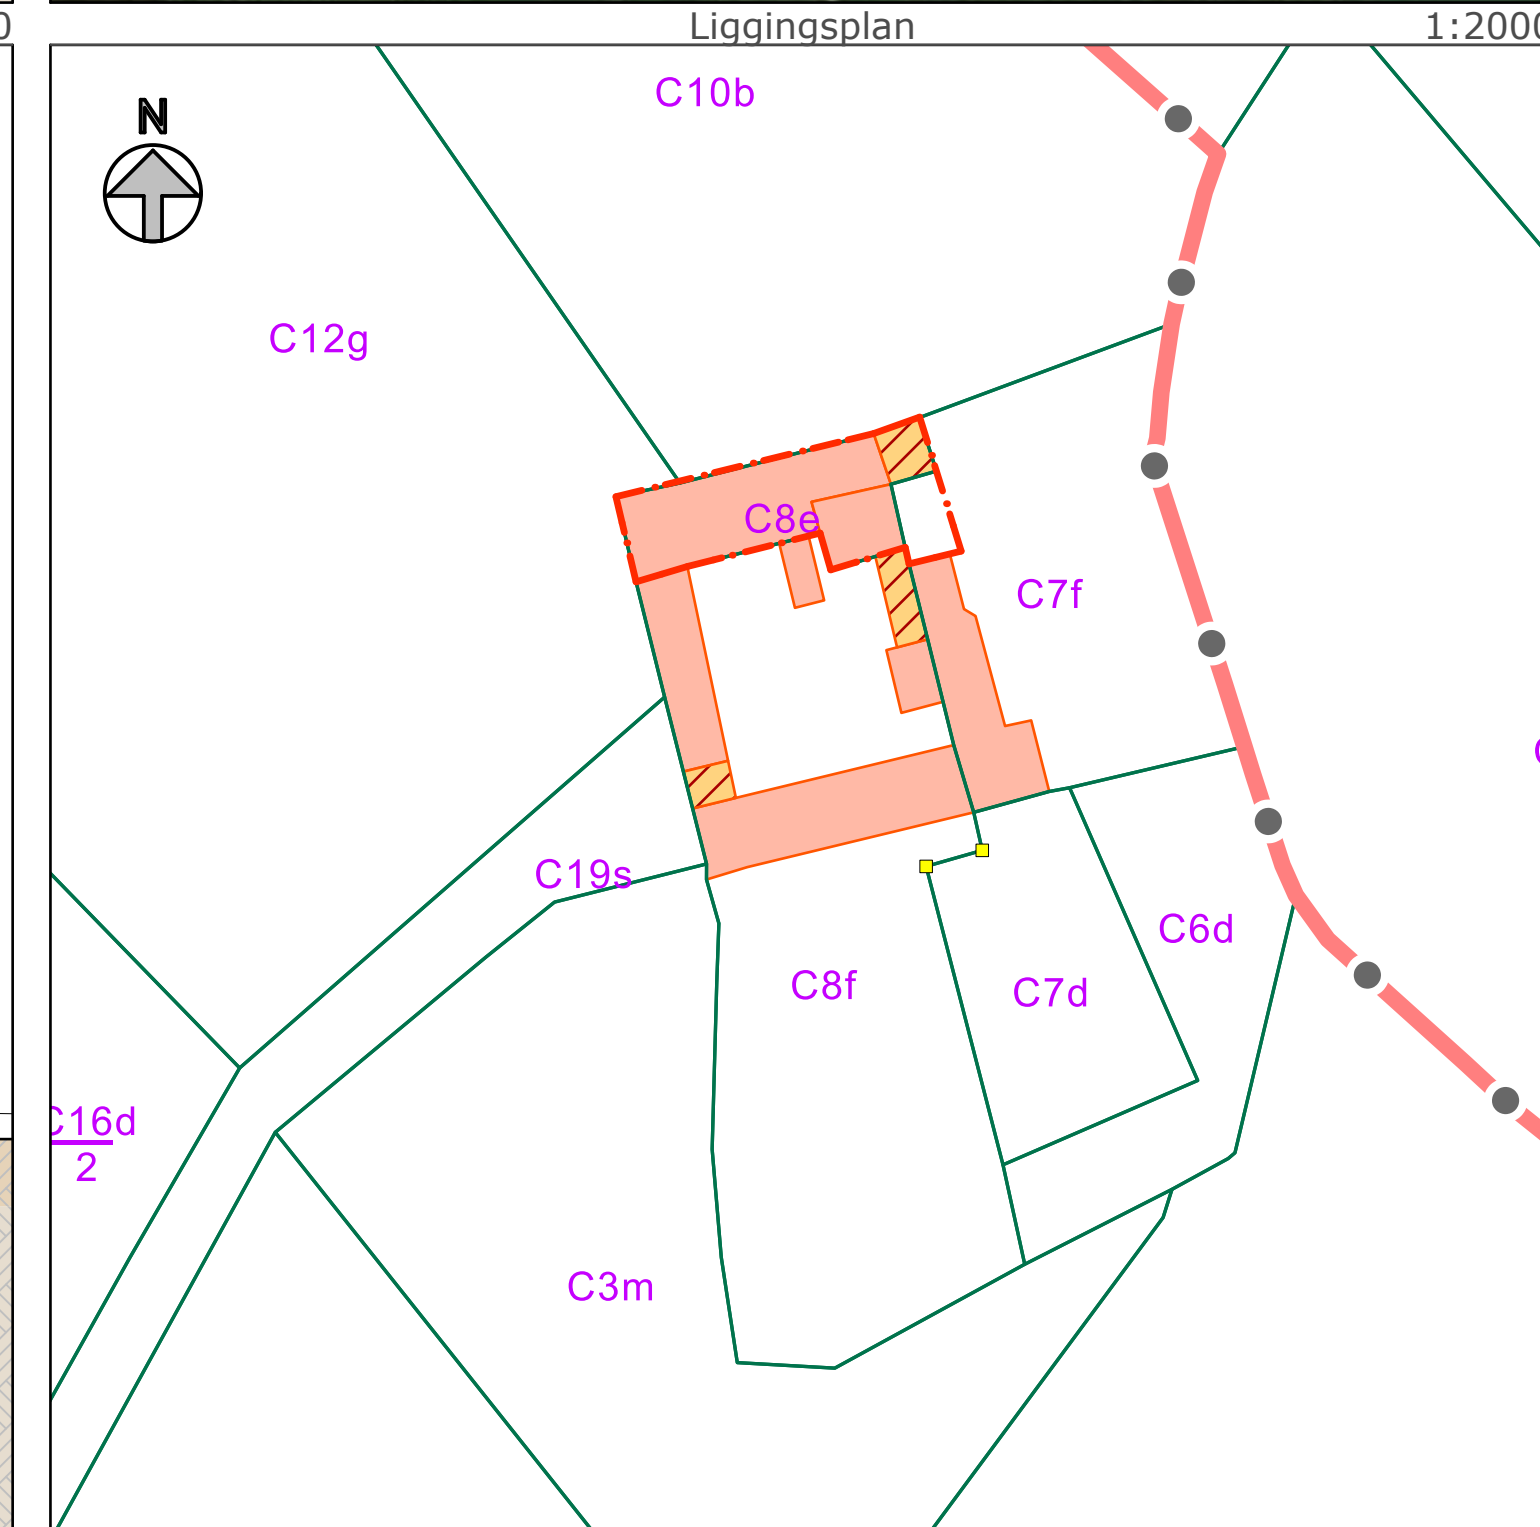
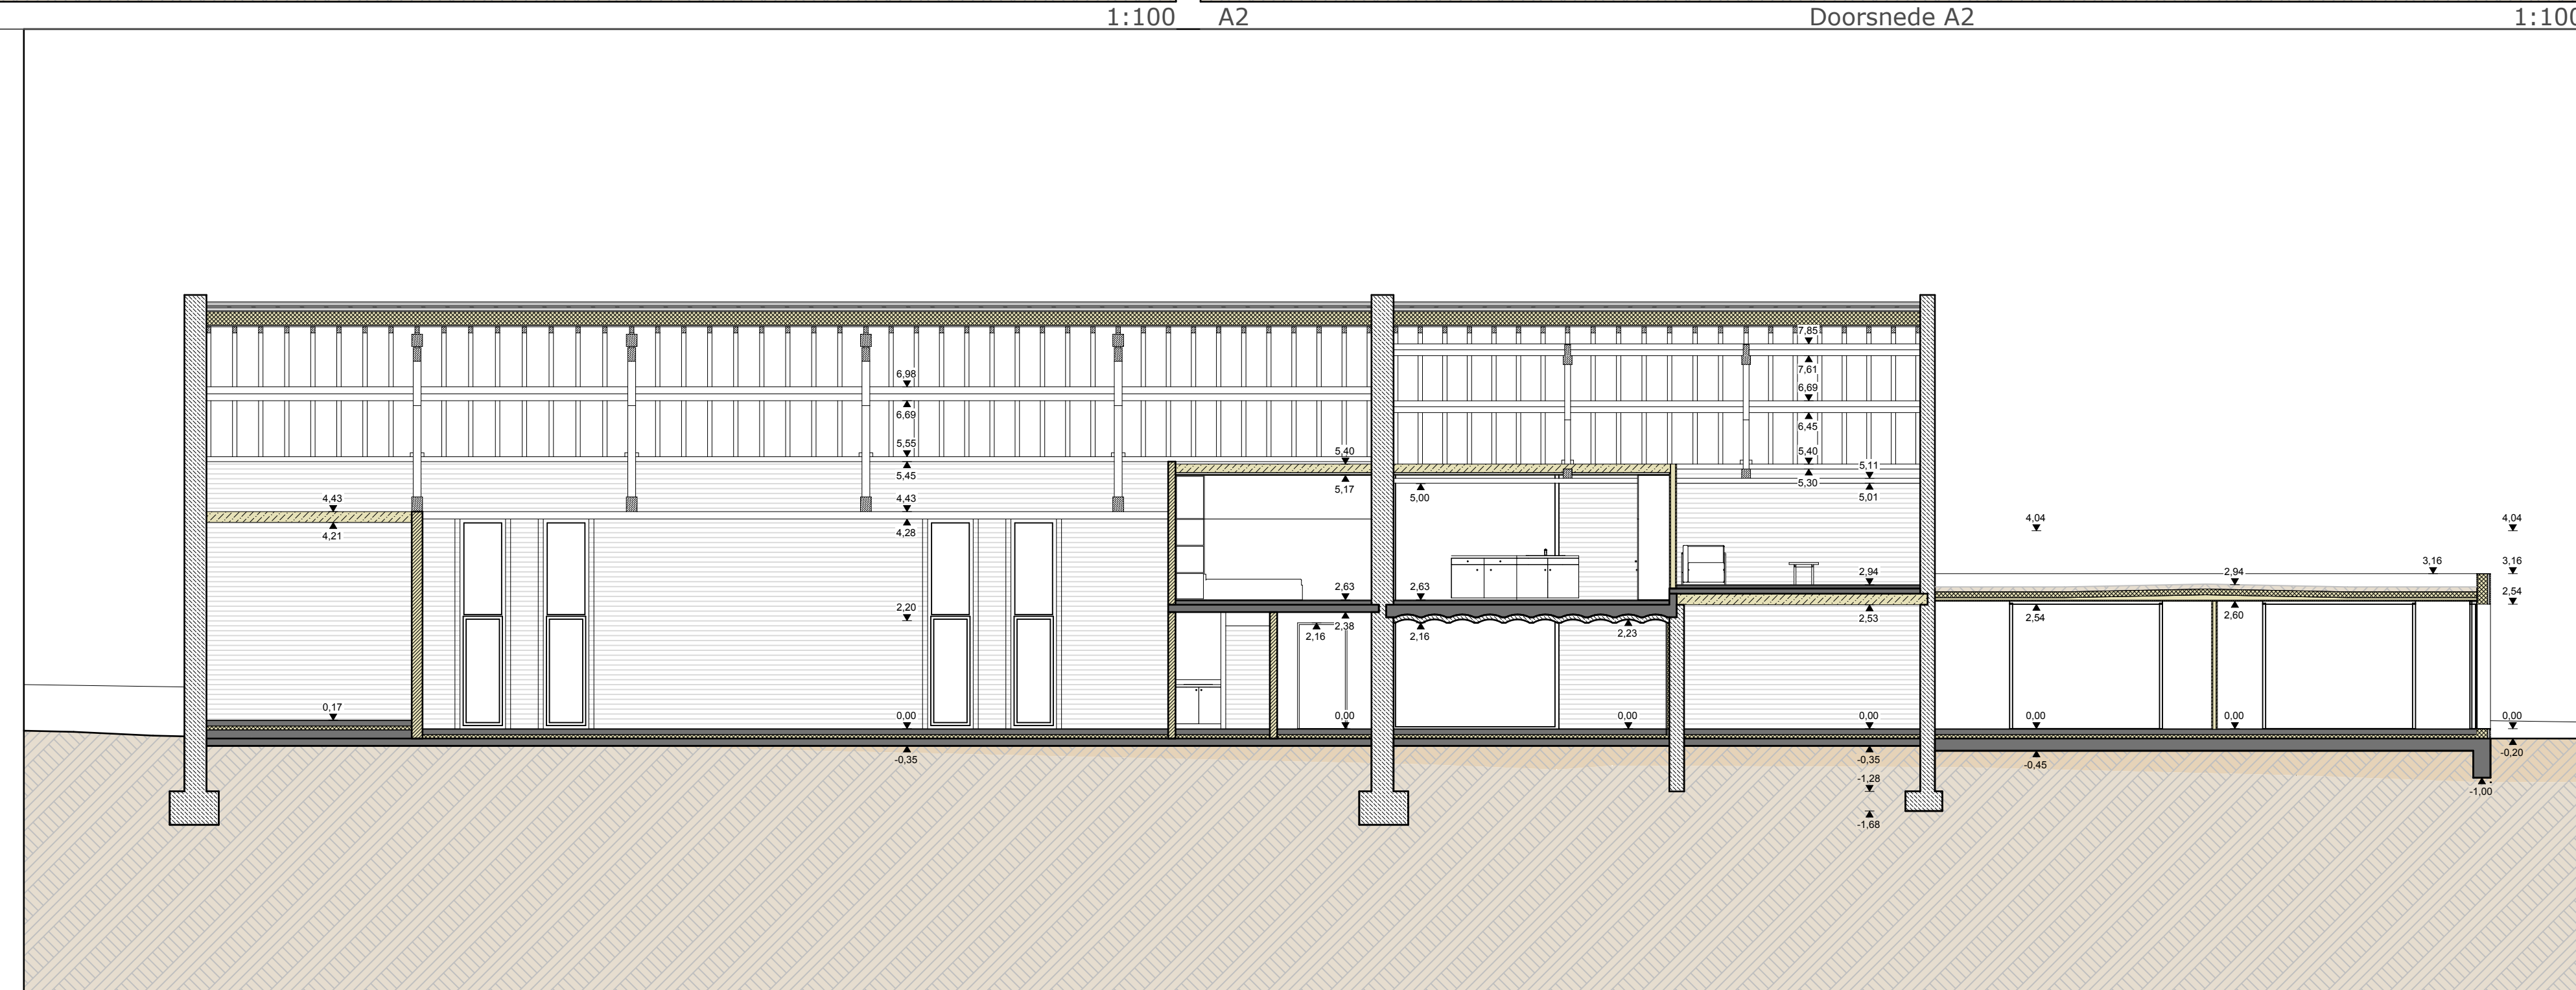
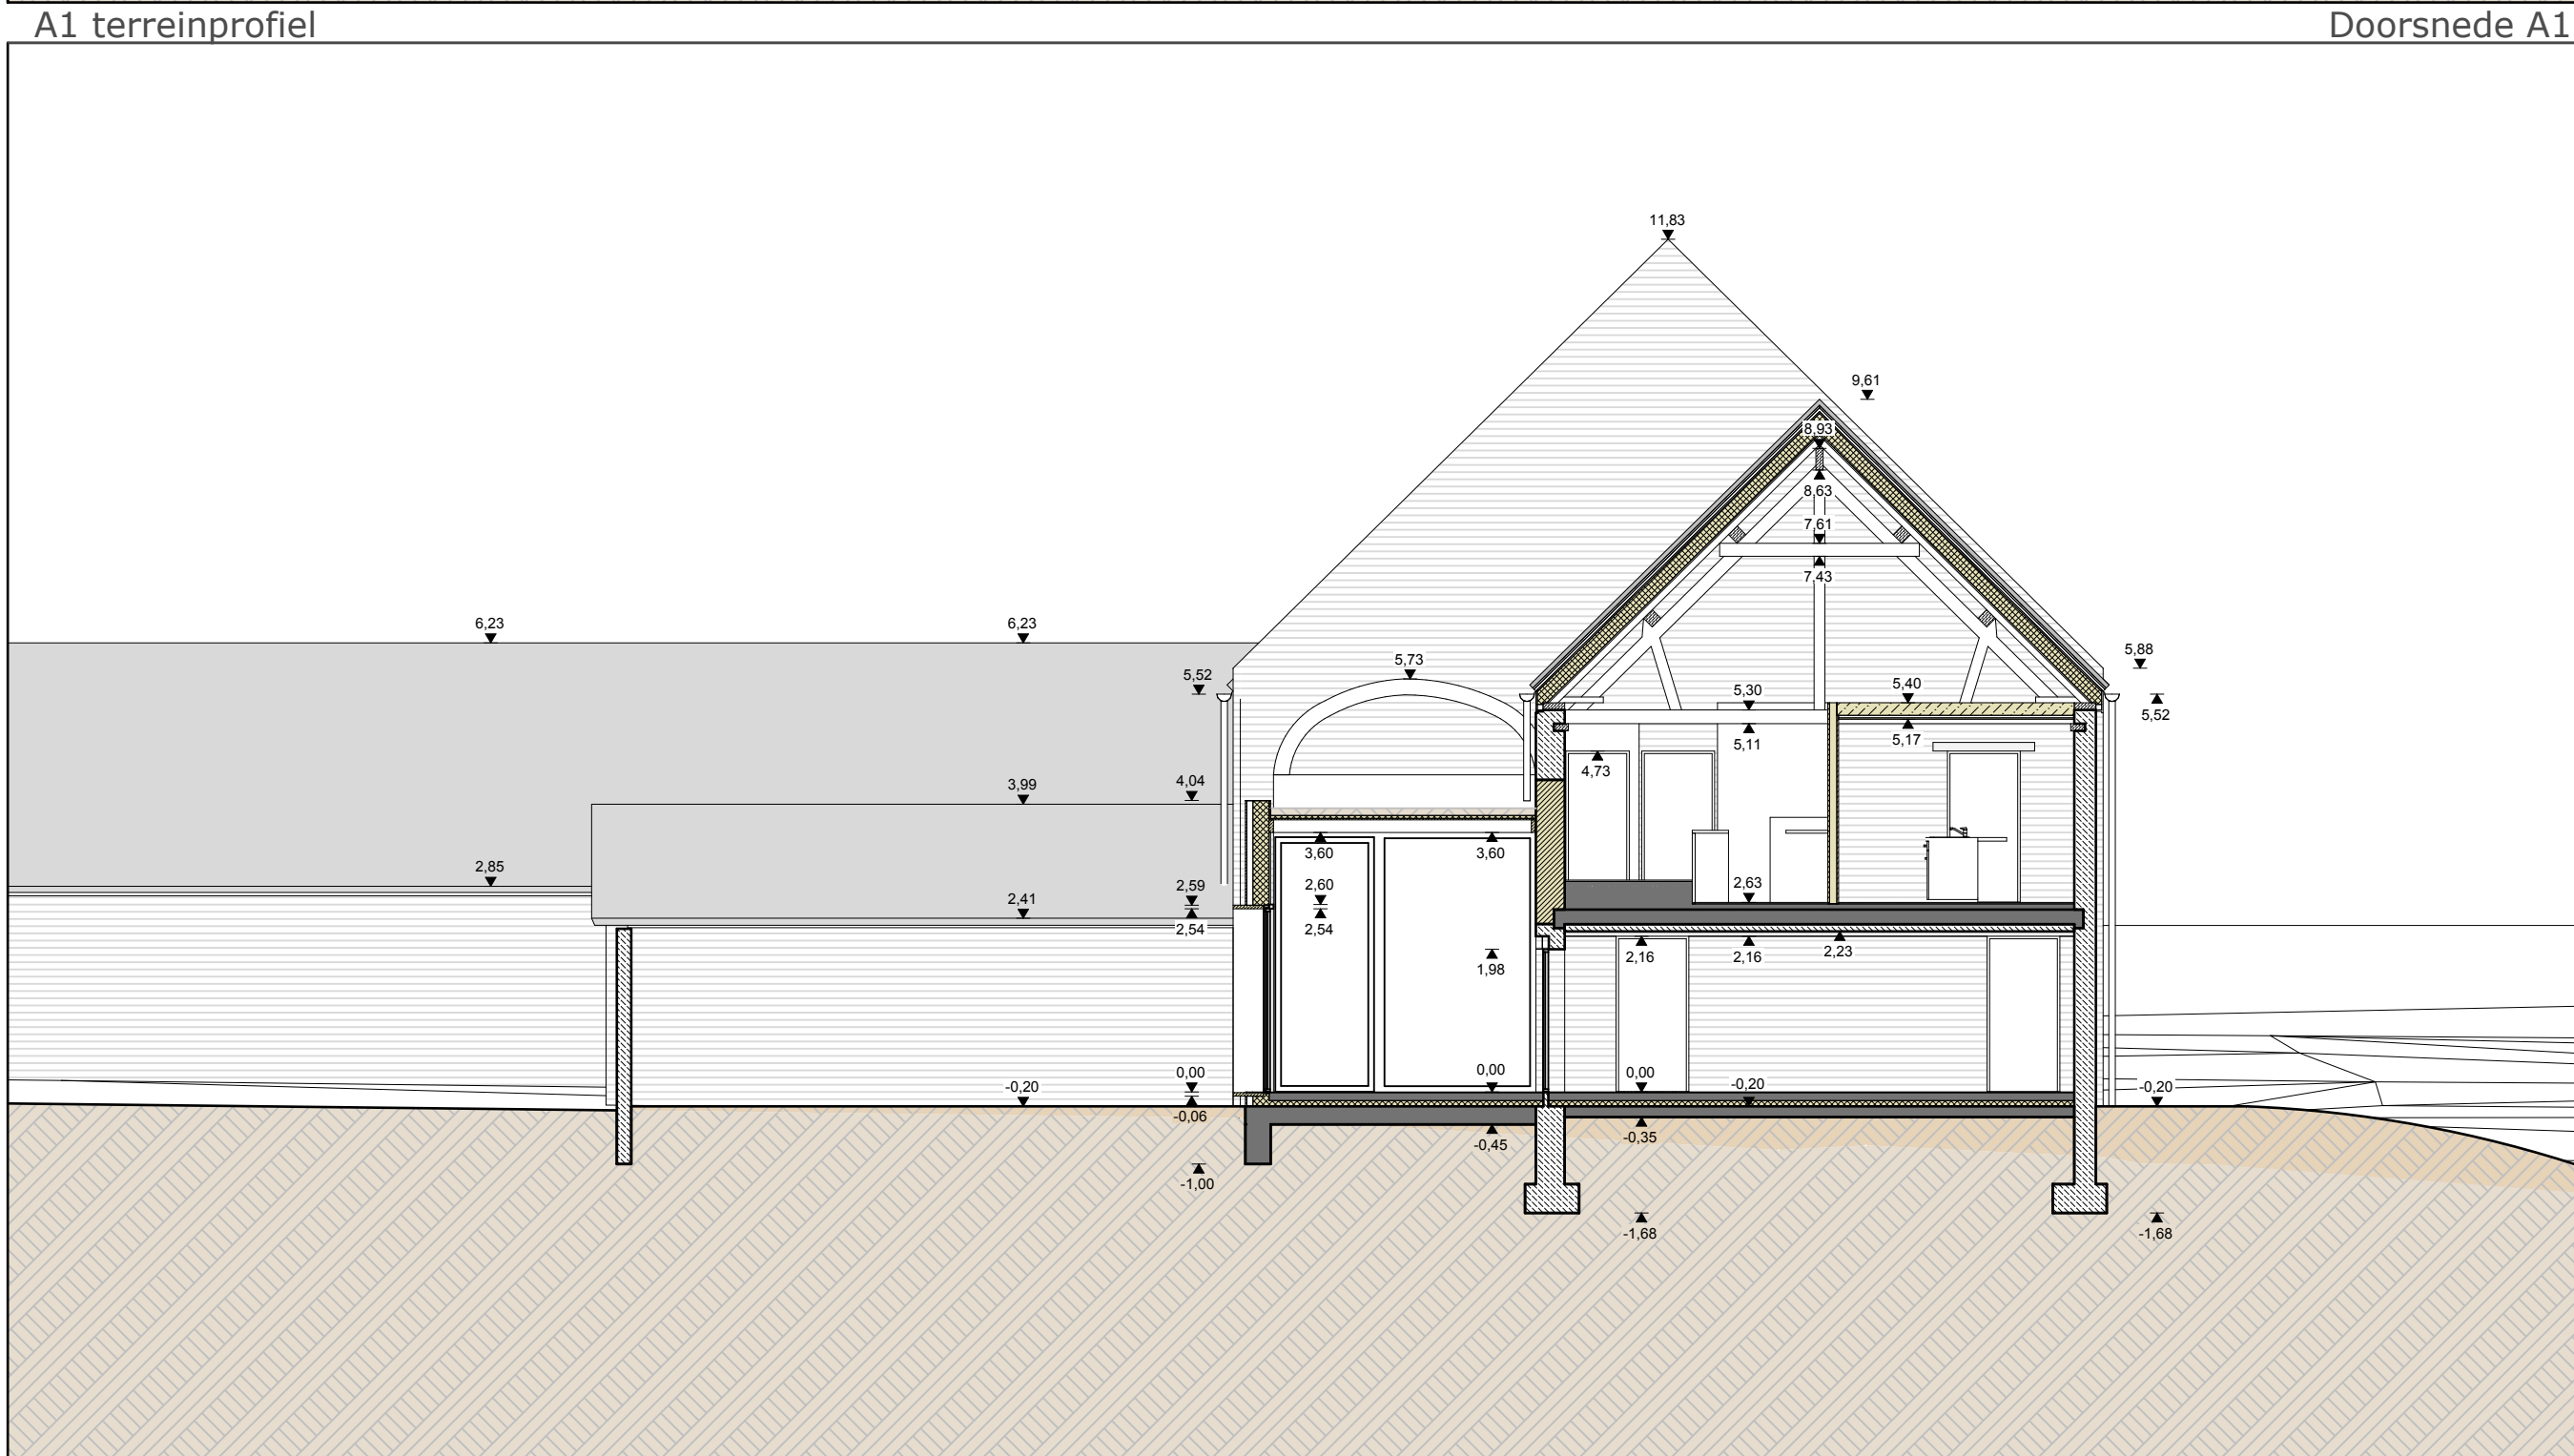
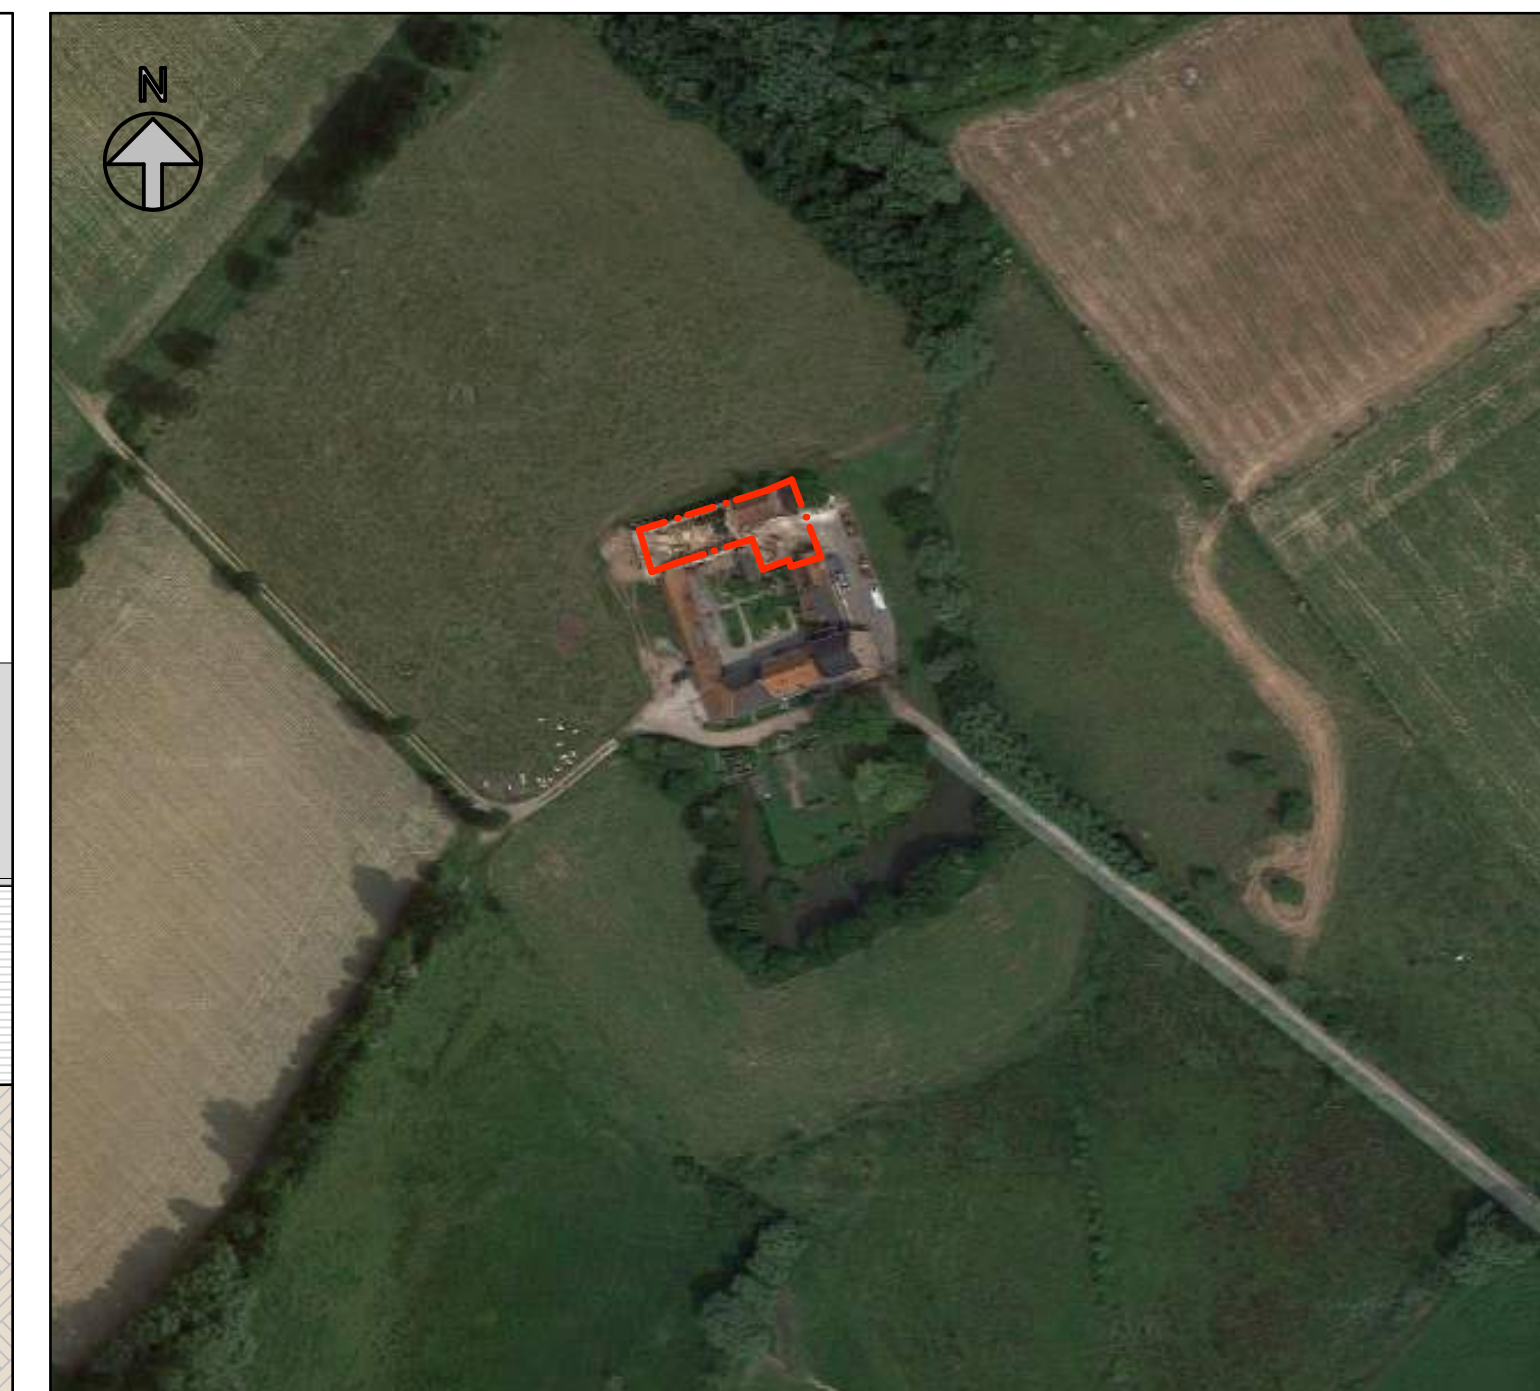
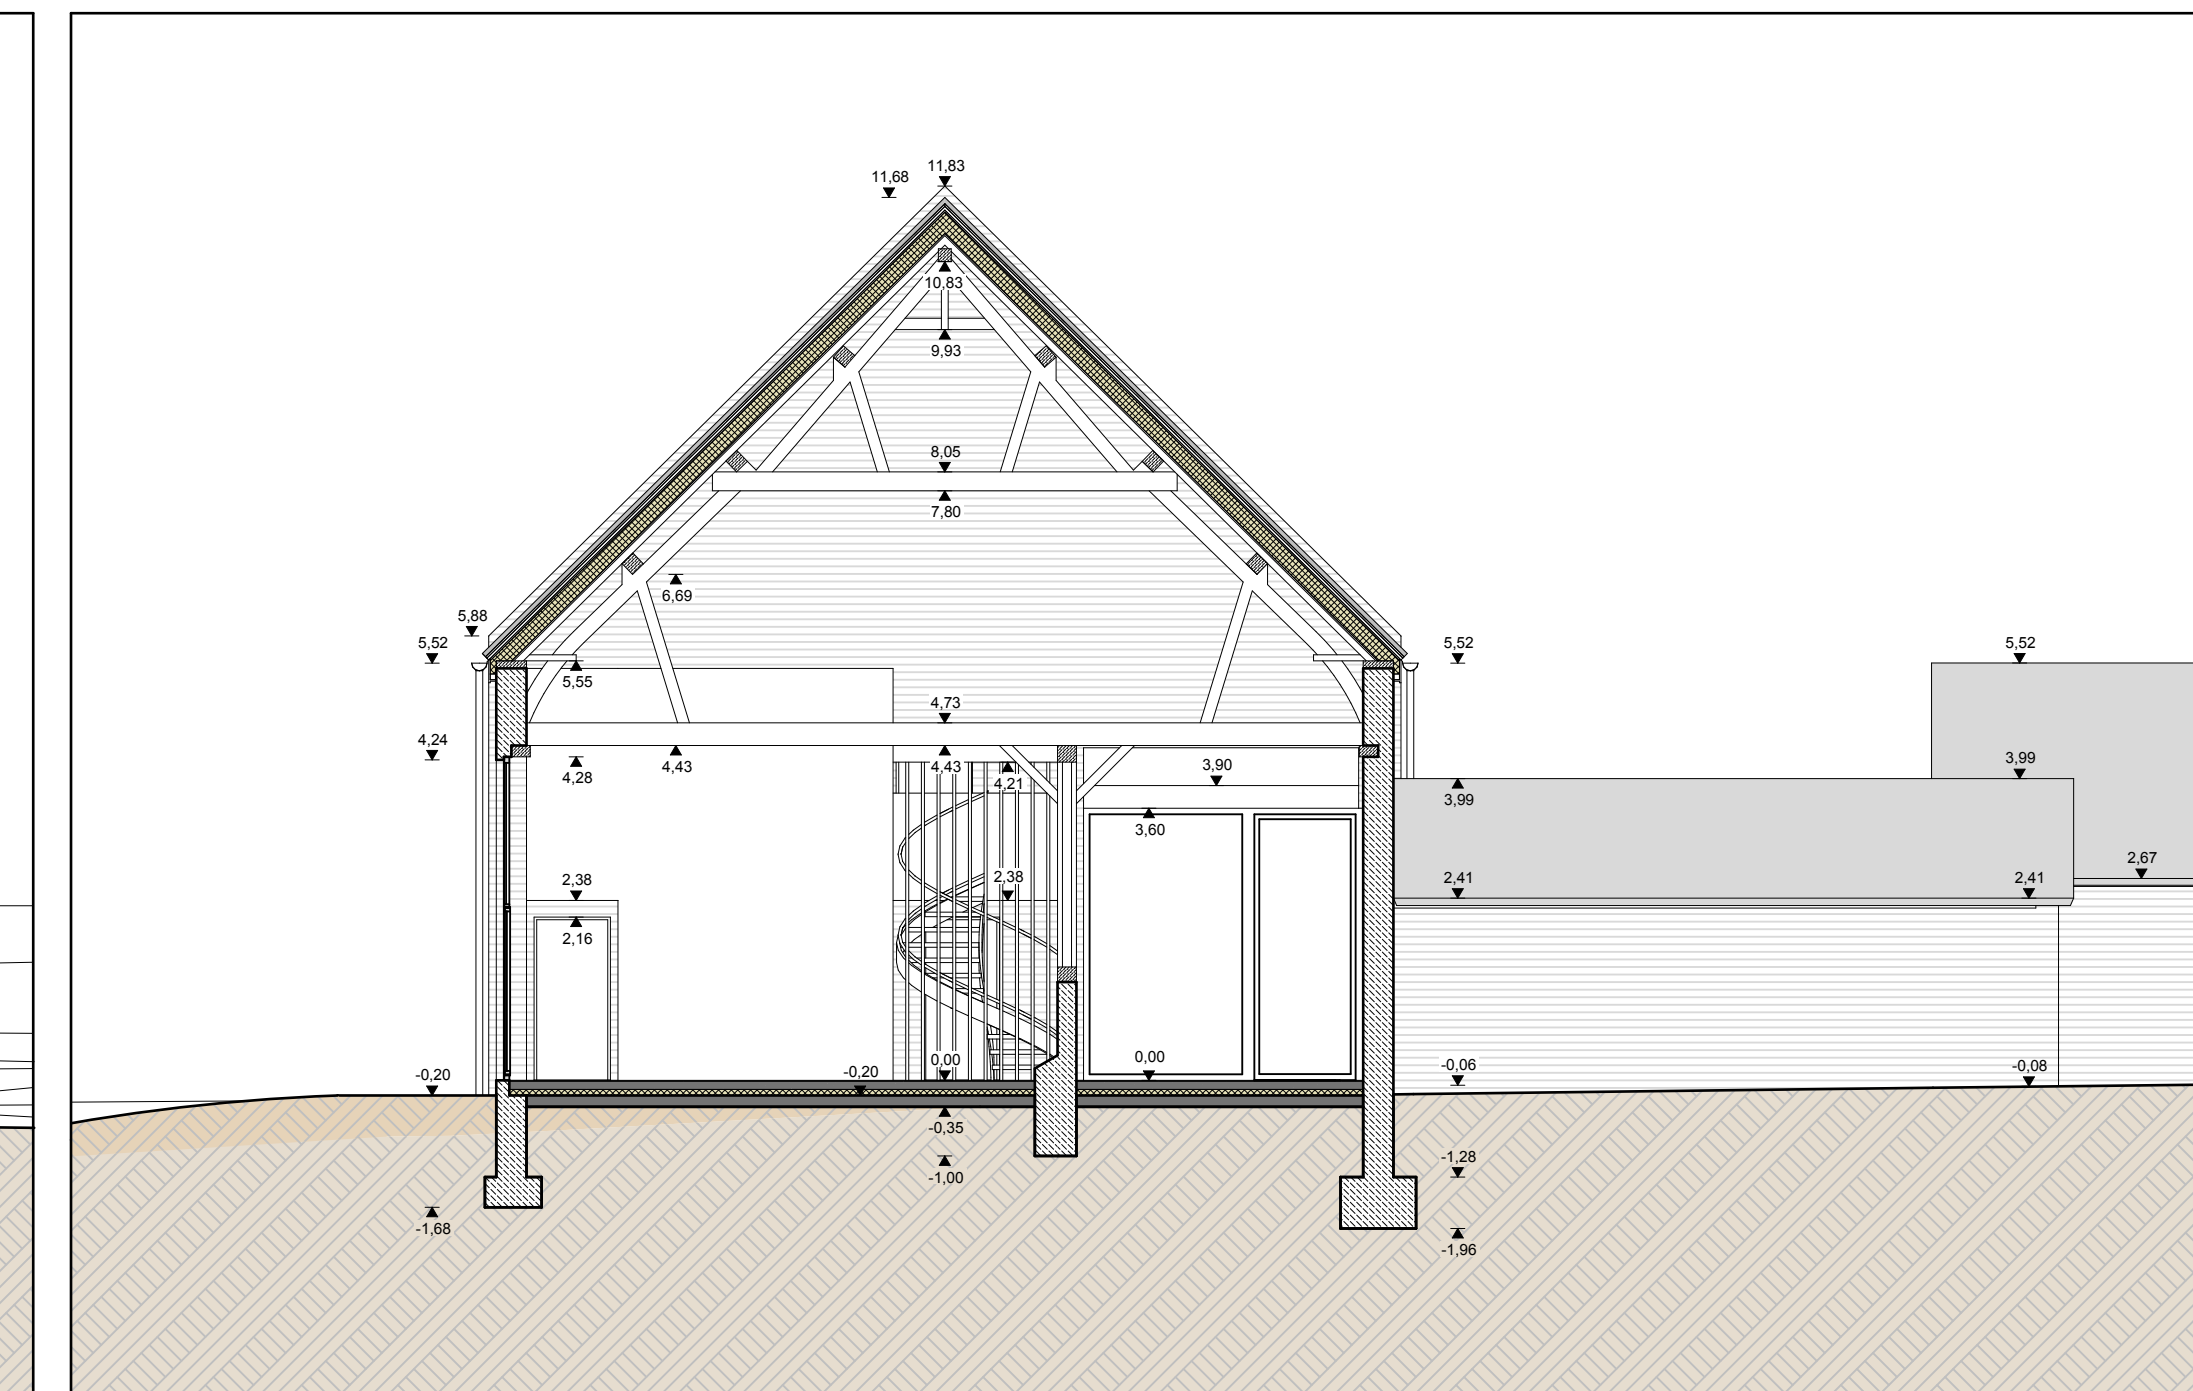
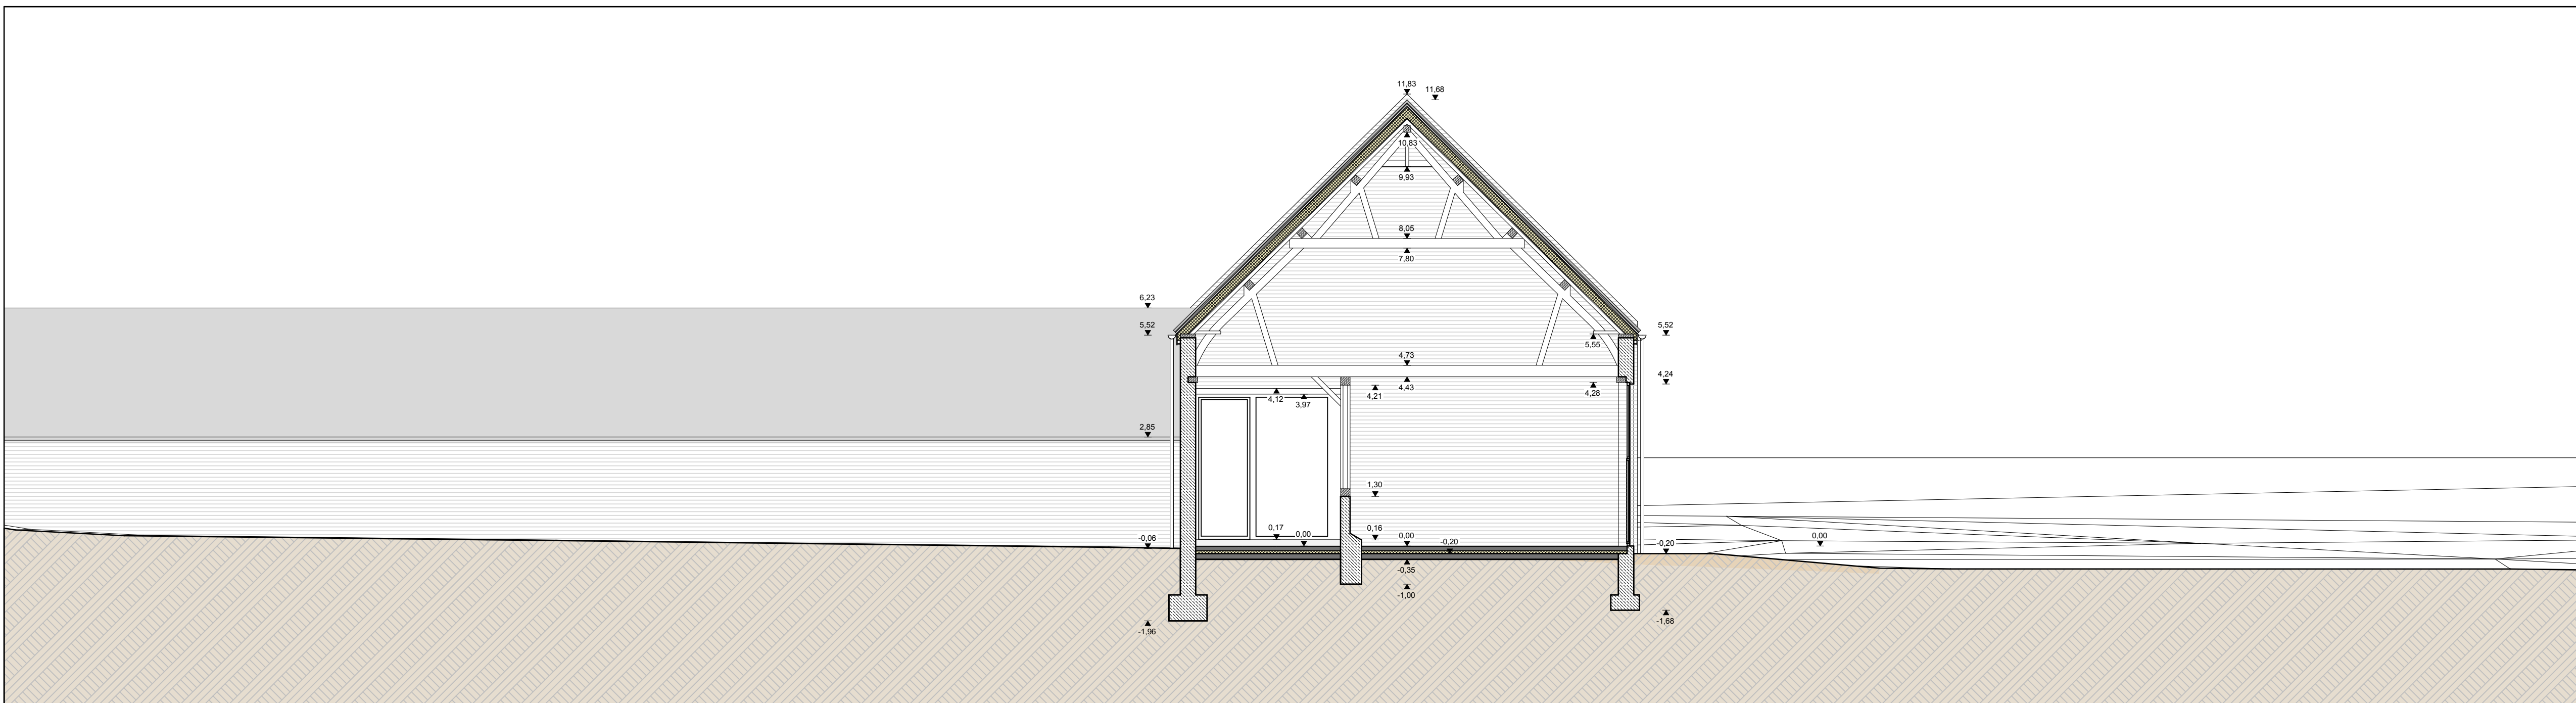
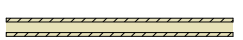


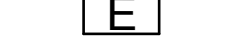

- # LEGENDE
- | | | | |
|---|--|---|---|
|  | Bestand metselw / hout / beton | ① | Origineel en/of gerestaureerd Metselwerk |
|  | Bestand: Af te breken | ② | Boomspleet, naar origineel uitzicht |
|  | Nieuw Beton: kolom, balk, plaat | ③ | Gevelbekleding in Houten latwerk verticaal, natuurkleur |
|  | Nieuw Metselwerk & Betonblokken
Housteelsel / stijl, soepel en
druvast (isolatiemateriaal) | ④ | Hanggolen en afvoeren in Koper |
|  | Nieuwe Lichte wanden | ⑤ | Schrijnwerk en uitbekleding rond ramen in ALU, wit |
|  | Nieuwe afvoer : Regenwater | ⑥ | Schrijnwerk hout |
|  | Nieuwe afvoer : Vuilwater | ⑦ | Schrijnwerk en uitbekleding rond ramen in ALU, anthra |
|  | Nieuwe afvoer : Fecaliën | ⑧ | |
|  | Ventilatie afvoer tracé | | |
|  | Ventilatie toevoer tracé | | |
|  | Nieuwe Inspectie / sifonputjes |  | Foto opnamepunten |
|  | Bestaande Elektrischekast |  | Straatverlichting |
|  | Nieuw terras |  | Bestaande Water / Gas aansluitingen |
| | Perceelsgrens | | |

- Alle maten moeten door de aannemer gecontroleerd worden

Architect  Project De Levensboom - Well Being Dossier BB-1803			
Bouwheer Effe Crea BVBA Langestraat 138A 1741 Wambeek Bladtitel BOI/WAAN/VRAAG : Liggingplan en Omgevingsplan Zoningeprofiel (A1) Doornesdes (A1, A2, A3, A4, A5, A6 en A7) Deze planen en de inhoud ervan zijn in Bijlage opgenomen van de ontwerp- overeenkomst, welke samen met de ontwerp- overeenkomst, de ontwerp-overeenkomst, de ontwerp-overeenkomst. Scheet Div. Nummer 4/4			
Datum Wijzigingen 1 31/03/2016 Voorontwerp Regeingsraad 89, 1570 Volzeleze VO-02 2 01/06/2016 Bouwaanvaag Regeingsraad 89, 1570 Volzeleze BA-02 3 05/09/2016 Bouwaanvaag Regeingsraad 89, 1570 Volzeleze BA-02b 4 5			

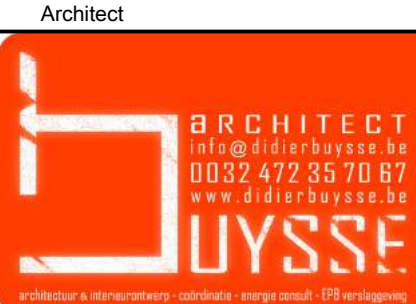