

Situation

Rue du Bosquet / Quai de Rome, n°61  
4000 Liège


Demandeur

ACP (Résidence "Val de Meuse") C/O Syndia SPRL

Objet

Plan de mesurage et de délimitation en vue de la vente d'un appartement (ancienne conciergerie).

Situation cadastrale - 1/2500

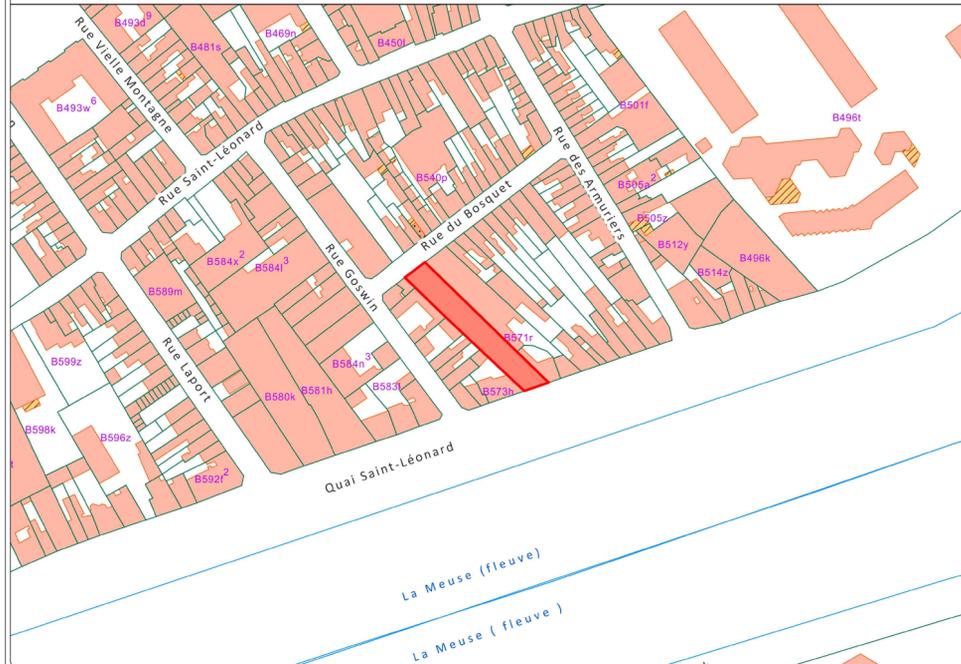

LN Géo

Bureau de géomètre-expert

Chaussée Verte 12A/01  
4470 Saint-Georges-sur-Meuse  
TVA : BE 0472 523 028

T : 0476/38.75.36  
M : info@lgeo.be  
W : lgeo.be



LNIGEO


Levé le : 08.02.2022  
Dressé le : 20.04.2022  
par le géomètre-expert  
soussigné

*Noël Léonard*


Noël LÉONARD - GEO 16/1352

Échelles : 1/100  
1/2500

Coordonnées - Points fixes			
MAT	X	Y	Description
1	68.735	49.274	Bâtiment
2	67.893	48.690	Bâtiment
3	55.903	50.502	Bâtiment
4	55.362	51.274	Bâtiment
5	63.591	70.678	Bâtiment
6	62.615	76.719	Bâtiment

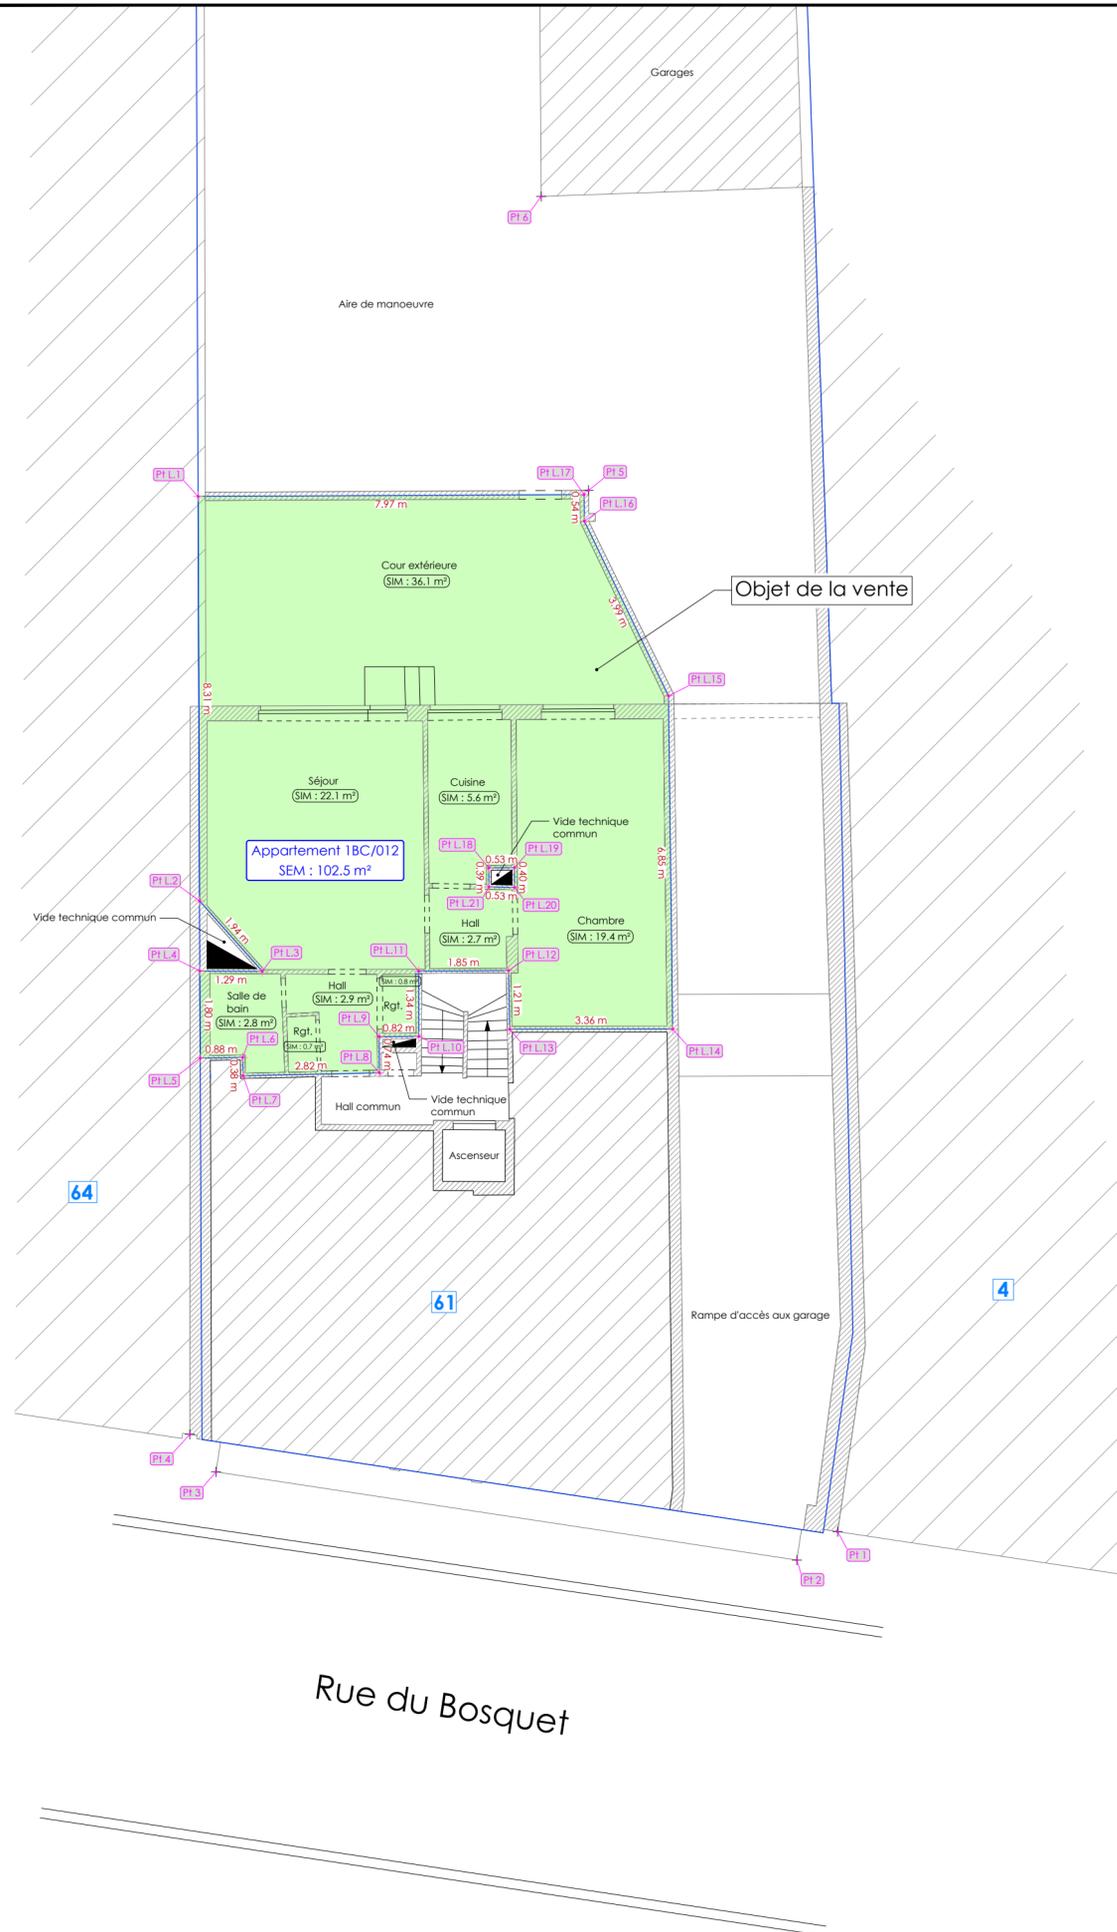

Appartement de comparaison pour le calcul des quotités

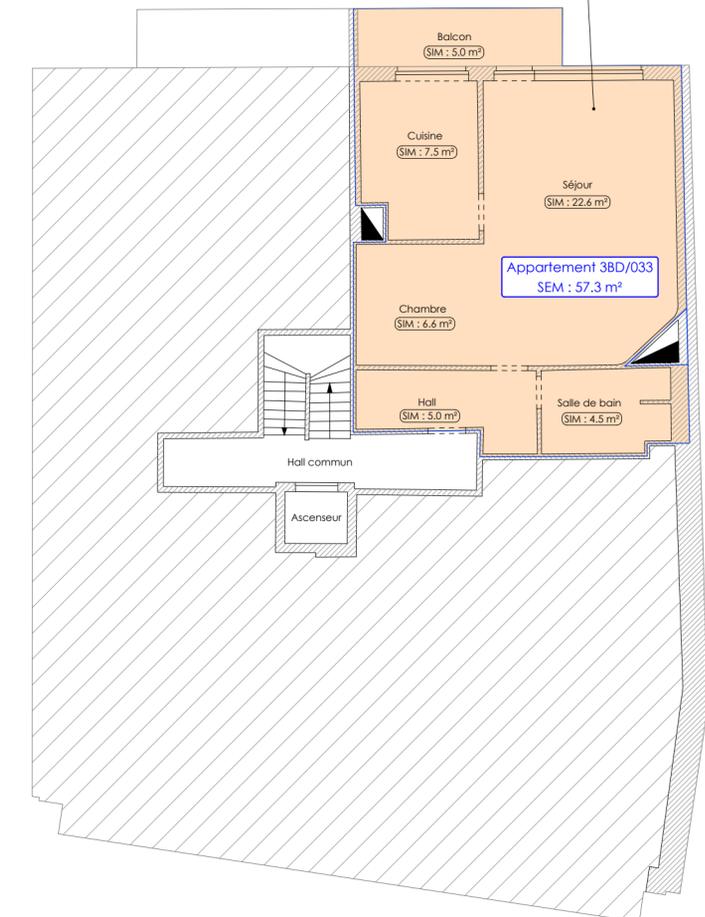

Coordonnées - Points de limites

MAT	X	Y	Matérialisation
L.1	55.532	70.552	Non matérialisé
L.2	55.561	62.240	Non matérialisé
L.3	56.857	60.790	Non matérialisé
L.4	55.567	60.800	Non matérialisé
L.5	55.576	59.005	Non matérialisé
L.6	56.453	59.020	Non matérialisé
L.7	56.460	58.643	Non matérialisé
L.8	59.276	58.703	Non matérialisé
L.9	59.272	59.446	Non matérialisé
L.10	60.089	59.453	Non matérialisé
L.11	60.086	60.795	Non matérialisé
L.12	61.940	60.805	Non matérialisé
L.13	61.966	59.600	Non matérialisé
L.14	65.330	59.604	Non matérialisé
L.15	65.243	66.452	Non matérialisé
L.16	63.506	70.045	Non matérialisé
L.17	63.501	70.590	Non matérialisé
L.18	61.534	62.918	Non matérialisé
L.19	62.063	62.921	Non matérialisé
L.20	62.064	62.517	Non matérialisé
L.21	61.537	62.527	Non matérialisé

Rue du Bosquet

