


# Commune de Stambuges

Plan de délimitation d'une parcelle de terrain à bâtir sise Rue à Blancs pains cadastrée Fon. n. 148<sup>B2</sup> appartenant à Monsieur Haubourdin - Bruyens Maurice & Janssen & J. à céder à Monsieur Quintin - Debiève, Antoine, Rue à Blancs pains & J.

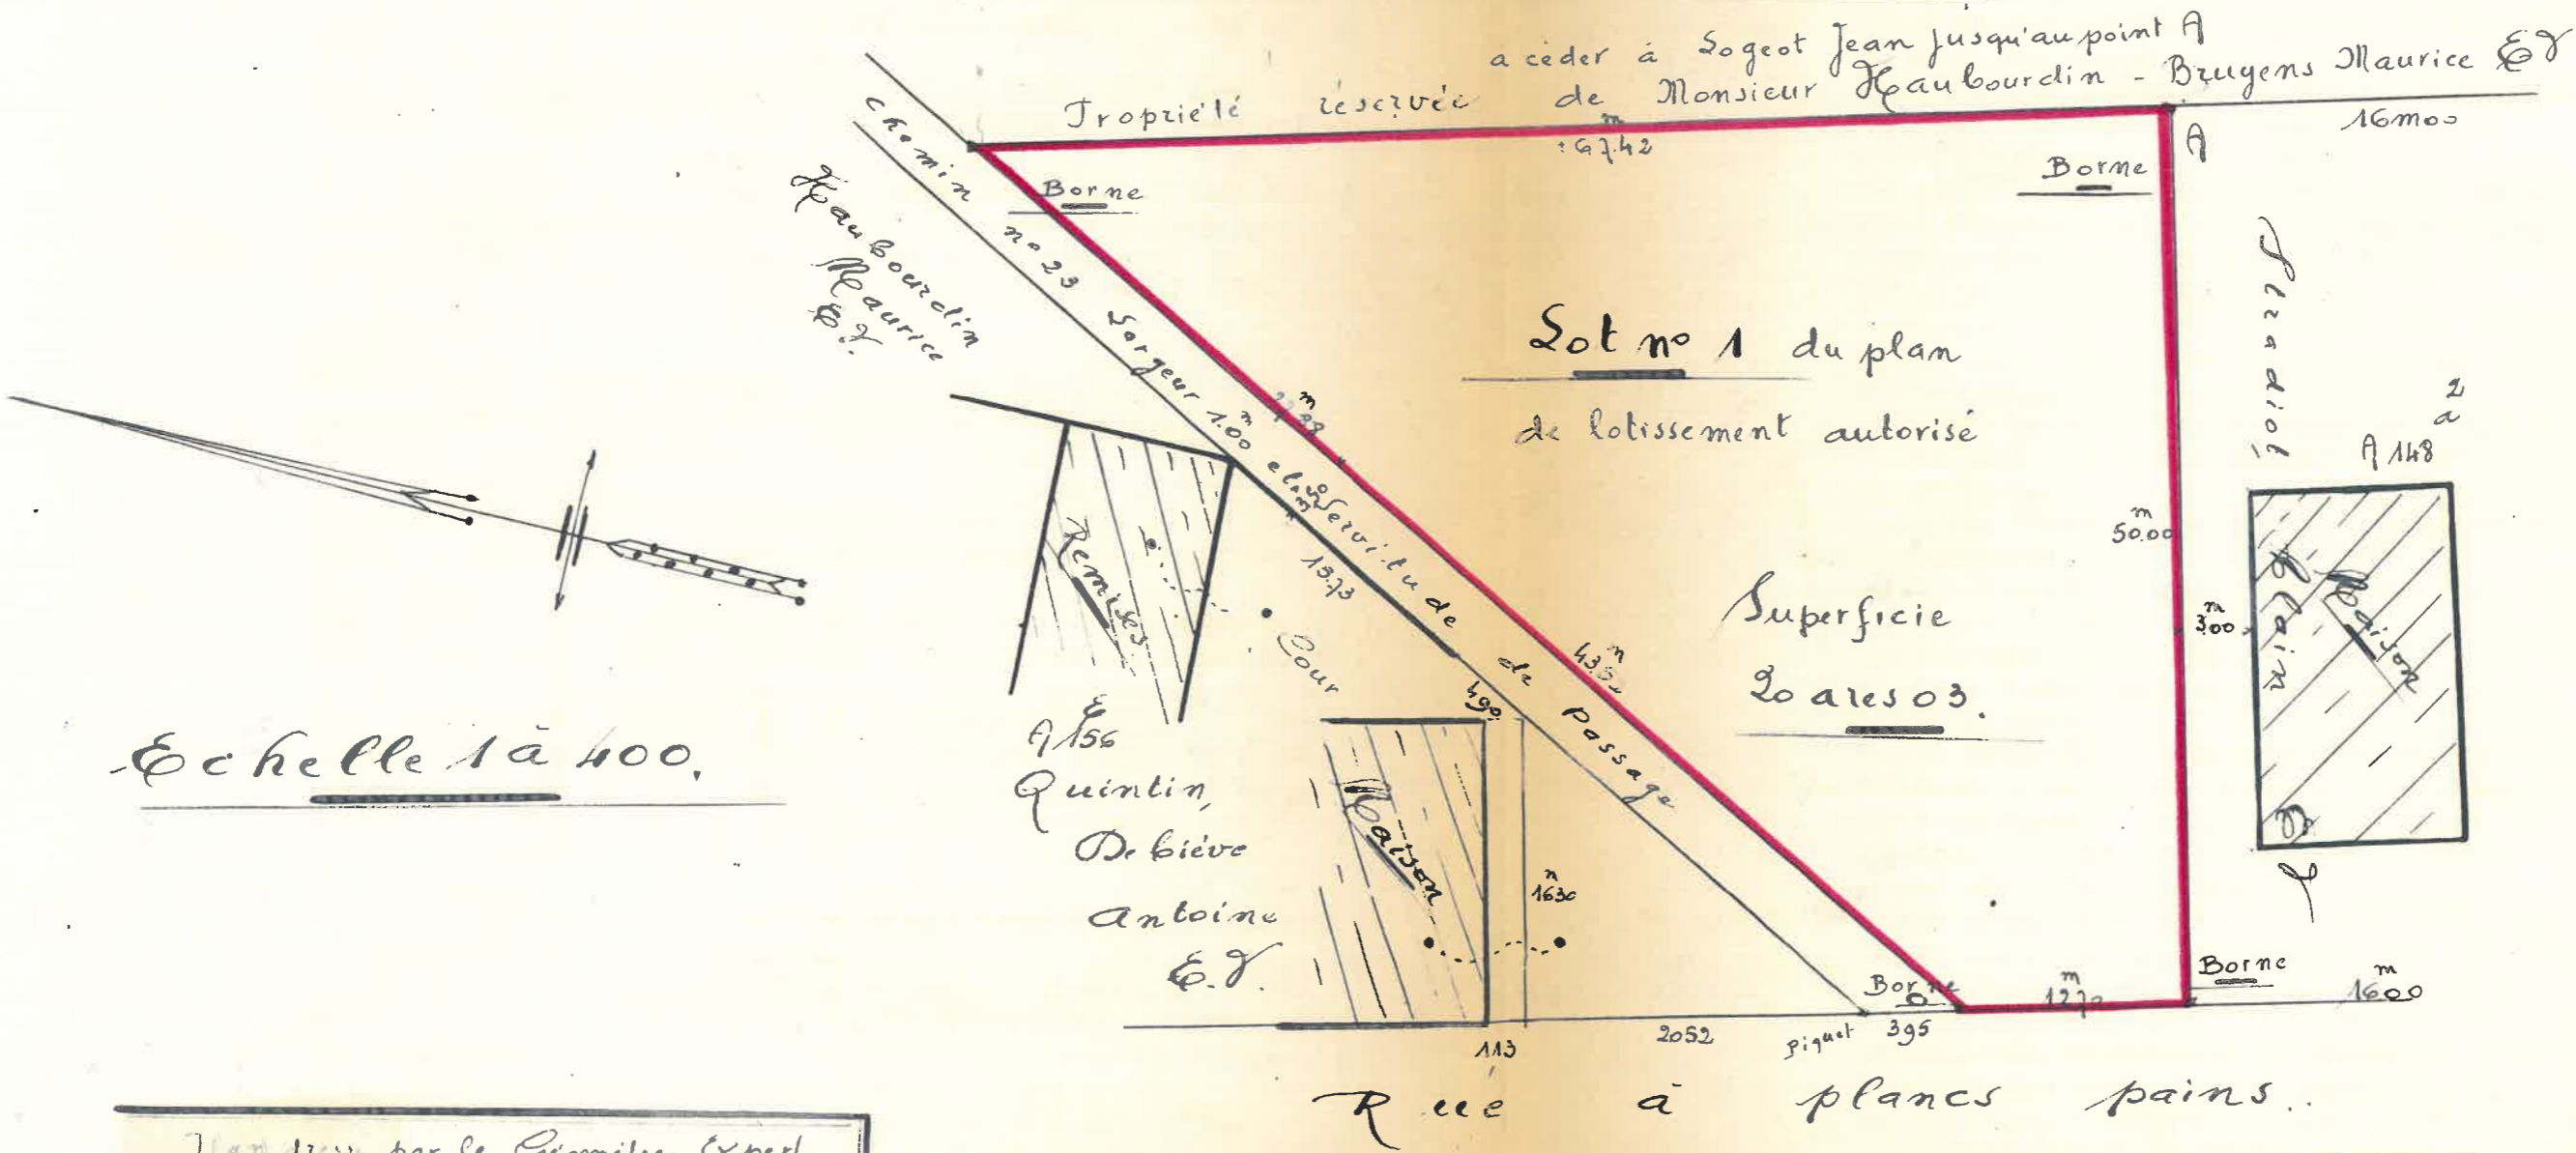

Echelle 1 à 400.

Plan dressé par le Géomètre Expert.  
 Jure soussigné légalement assermenté  
 près le tribunal de première instance  
 de Mons le 29. 8. 1974  
 Leclercq

*Haubourdin*  
*Debiève Antoine*  
*Quintin*

Enregistré au Rôle des reventes  
 à QUEVAUCAMPS, le 13 octobre 1974  
 Vd 50 Fo 20 Case 13  
 Reçu : cent cinquante francs  
 Le Receveur  
 150

