




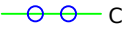
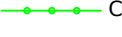

PLAN DE DIVISION ET DE DELIMITATION


Identification 57079/

SITUATION PROJETEE				
Parcelle	LOT	Propriétaire	Superficie cadastrale	Superficie mesurée
227a	Lot A	Voir acte notarié	71 ares 90 ca	53 ares 58 ca
	Lot B	Voir acte notarié		18 ares 32 ca

Sur les 18 ares 32 ca du lot B, 15 ares 32 ca sont situés dans la zone à bâtir à caractère rural du plan de secteur

- LEGENDE :**
- BE ■ Borne Existante
 - BN ■ Borne Nouvelle
 - PE ○ Poteau électrique
 - CV □ Chambre de Visite
 - AV ▣ Avaloir
 - BI □ Bouche d'incendie
 - PS ● Poteau de signalisation

-  Haie
-  Arbre
-  Conifères
-  Cloture en béton
-  Cloture
-  Limite de culture

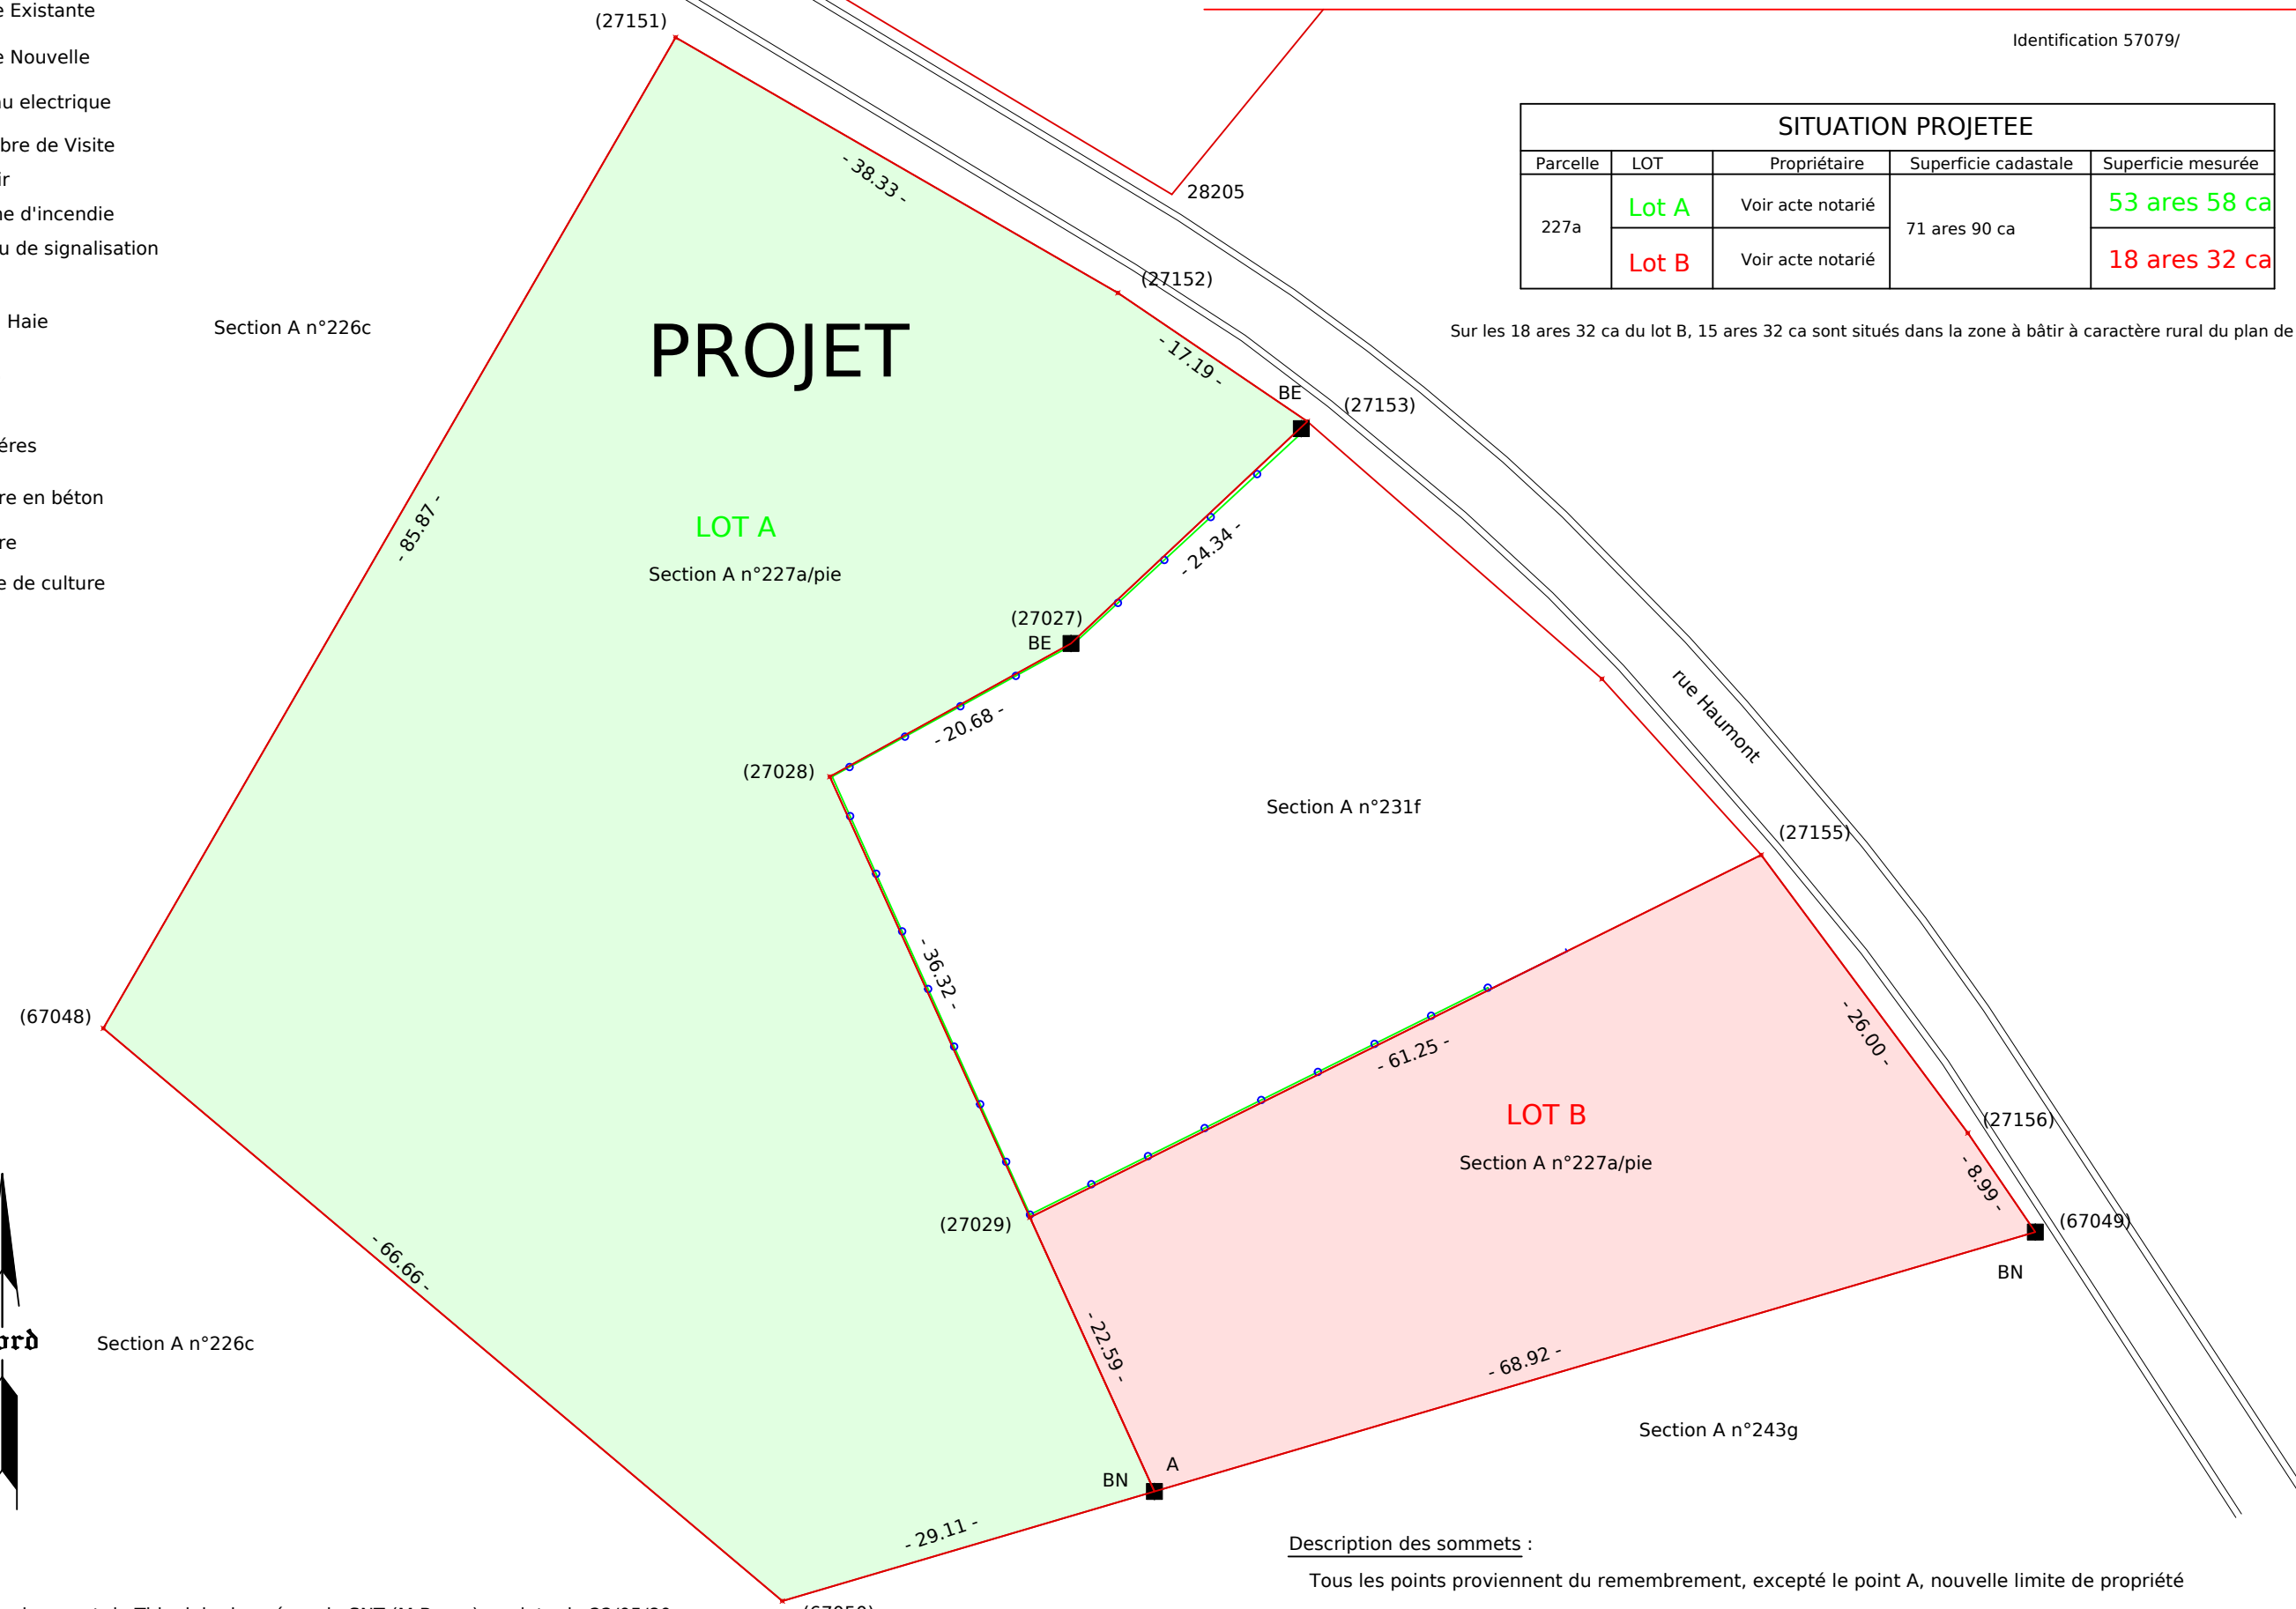

REFERENCE :

- Plan de remembrement de Thieulain dressé par la SNT (M Berce) en date du 22/05/80
 Le service des grands levés du cadastre refusant de fournir les données de transformation L50-L72
 Un delta X de -0,5 et un delat Y de +0,04 a été appliqué aux données du remembrement

Description des sommets :

Tous les points proviennent du remembrement, excepté le point A, nouvelle limite de propriété

Echelle : 1/500