


Plan de mesurage annexé à l'acte de vente avenu par devant Maître Van Halteren Notaire à Bruxelles entre la Compagnie Intercommunale Bruxelloise des Eaux acquéreuse et,

1^o) Croes Emile vendeur de la maison d'habitation avec dépendances et jardin immatriculés au cadastre sous les numéros 130^d et 130^k. (Superficie 5 ares 40 ca.)

2^o) La veuve Croes et ses enfants vendeurs d'une partie de la parcelle de terrain cadastrée sous le numéro 130^e (Superficie 2 ares 87 ca). le 24 avril 1958

Commune de Mazy.

Section B.

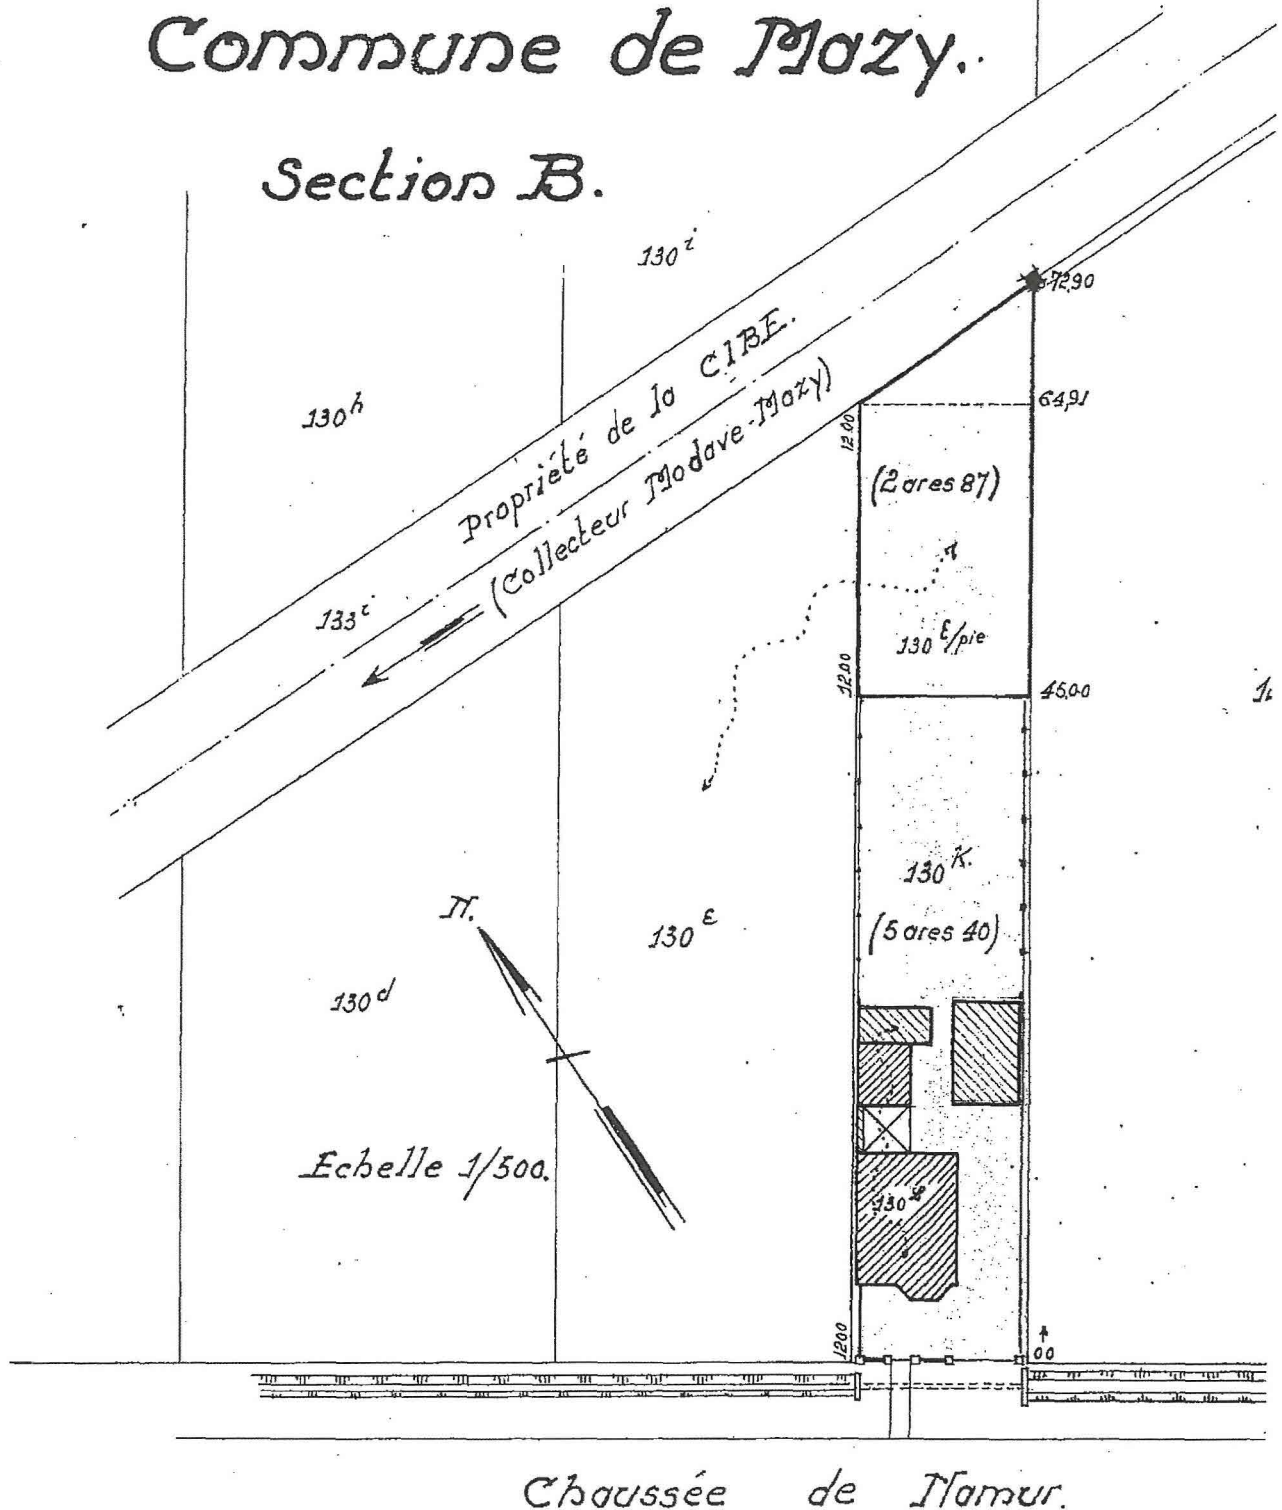

Plan de l'habitation et ses dépendances.

Echelle 1/200.

Compteur Expert-Immobilier
octobre 1957.

[Signature]


W.

130^E

la CIBE.

visant l'objet de la
vente.

fenêtre.

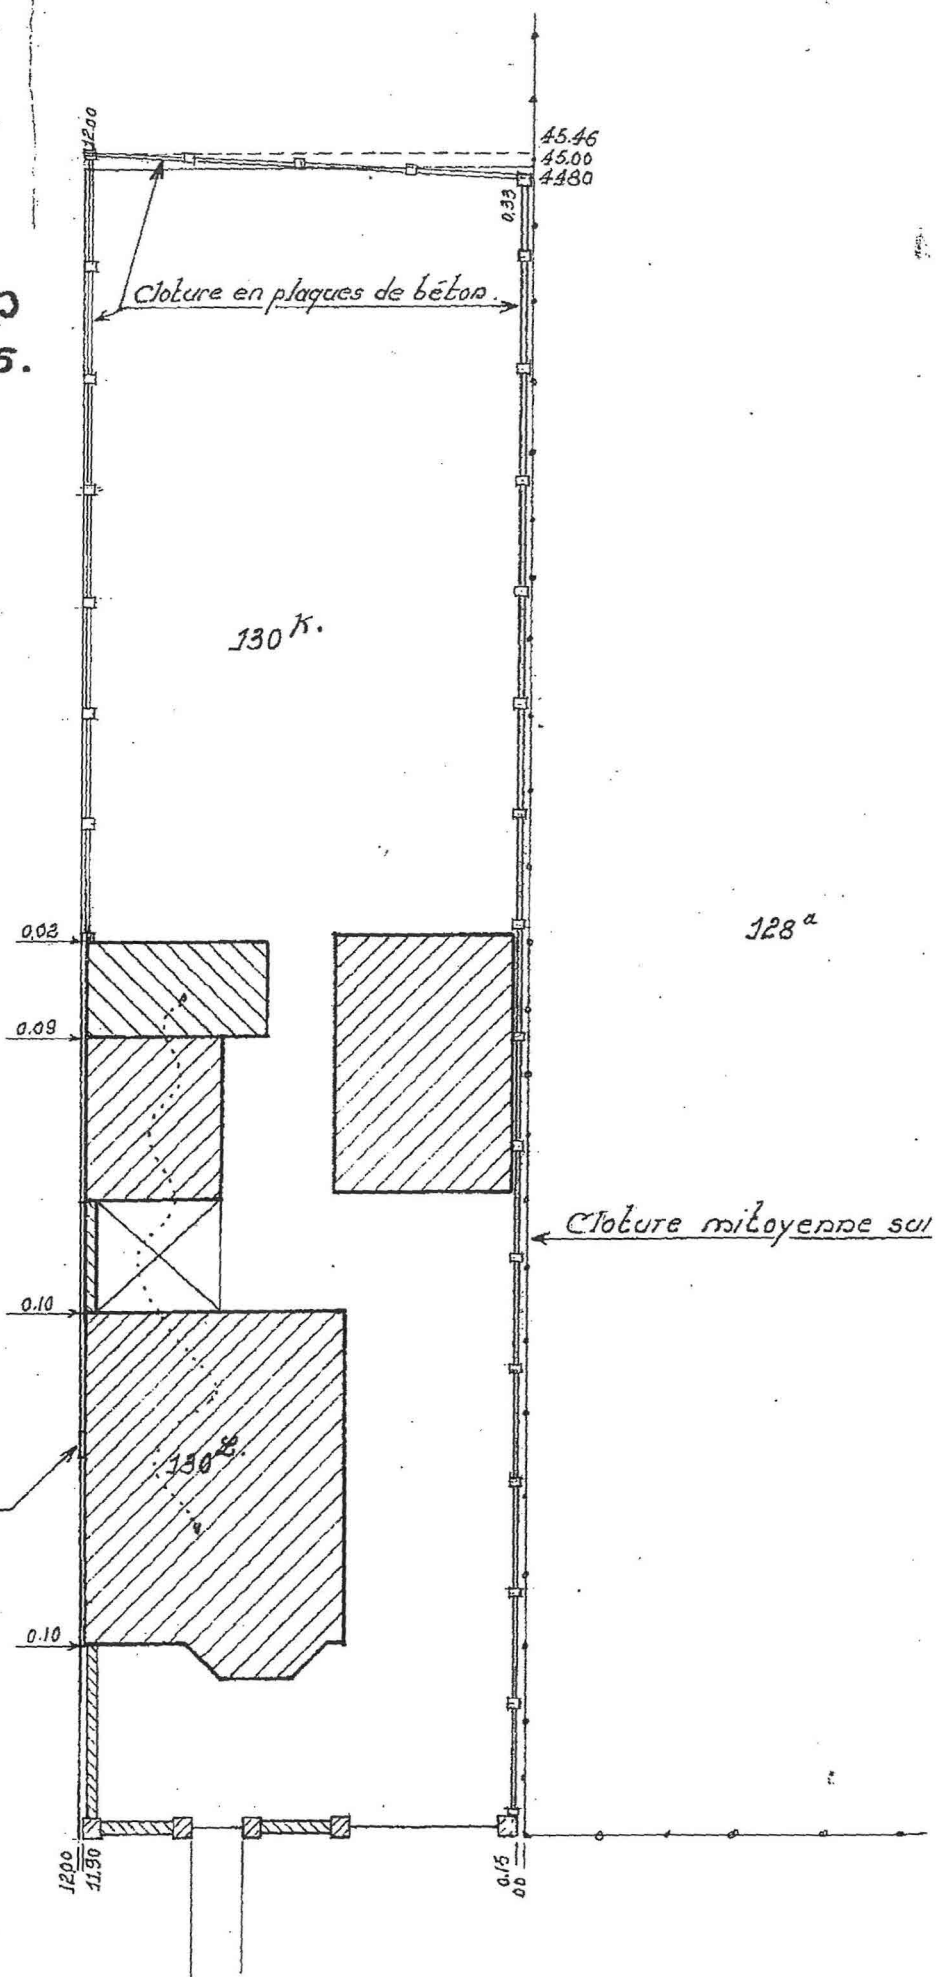

12.20
45.46
45.00
44.80
0.33

Cloture en plaques de béton.

130 K.

128 a

Cloture mitoyenne sur

130 E

0.03

0.09

0.10

0.10

12.00
11.50

0.15
0.0