

PROVINCIE: OOST-VLAANDEREN.

89/478


GEMEENTE: ZULTE.

KADASTER : SECTIE B ; N° 77^k

EIGENDOM : N.V. VILLABOUW F. BOSTOEN - DENDERMONDSE STEENWEG, 306, DESTELBERGEN.

LIGGING : VERKAVELING "LELIEPARK"

LOT 24 VAN DE VERKAVELING.

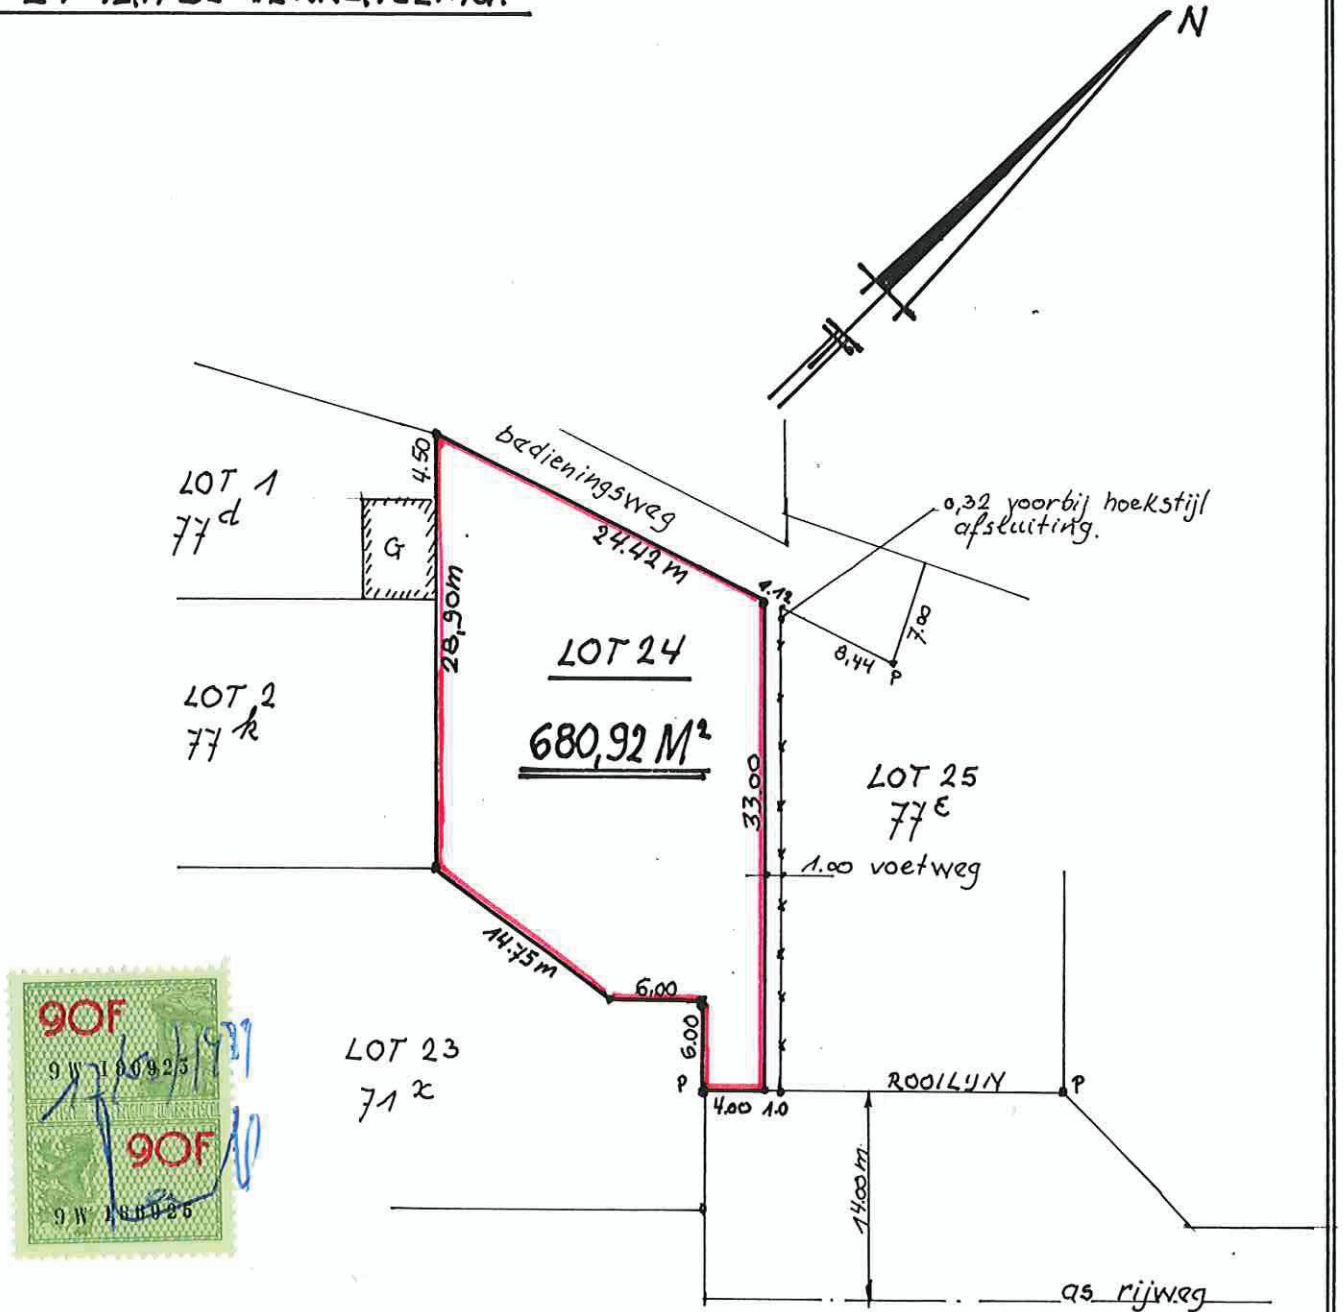

NAAR WAARHEID OPGEMAAKT DOOR ONDERGETEKENDE, BEEDIGDE MEETKUNDIGE, OM TE GELDEN ALS NAAR RECHT.

Sundelureel
Jan Van Roeth
Kruisstraat 1 - 9880 AALTER
Tel. 091.74.17.25

Schaal: 1/500

Aalter, 17 maart 1989.