

Commune de Gilly.


Plan d'une propriété, comprenant deux maisons, dépendances, jardins et prairie, situées à Gilly, rue des Auduins, N° 218 et 220, d'une contenance totale de 24^m 67^{ca} d'après mesurage, et de 25^m 43^{ca} suivant titres appartenant à Sofny François évanoui, la veuve et Enfants.

Légende: Lot I contenance 06^m 55^{ca}, sera attribué à la fille Sofny Jeanne.
 Lot II contenance 18^m 07^{ca} " " au fils Sofny Alexandre.

La situation actuelle des lieux sera maintenue jusqu'au décès de la veuve.

A dater de ce décès, le passage couvert sera prolongé d'une longueur de 5,50m.

Ce passage d'une longueur totale de 15m 90, d'une largeur de 1m 80, teinté de rouge, sera à l'usage des 2 lots.

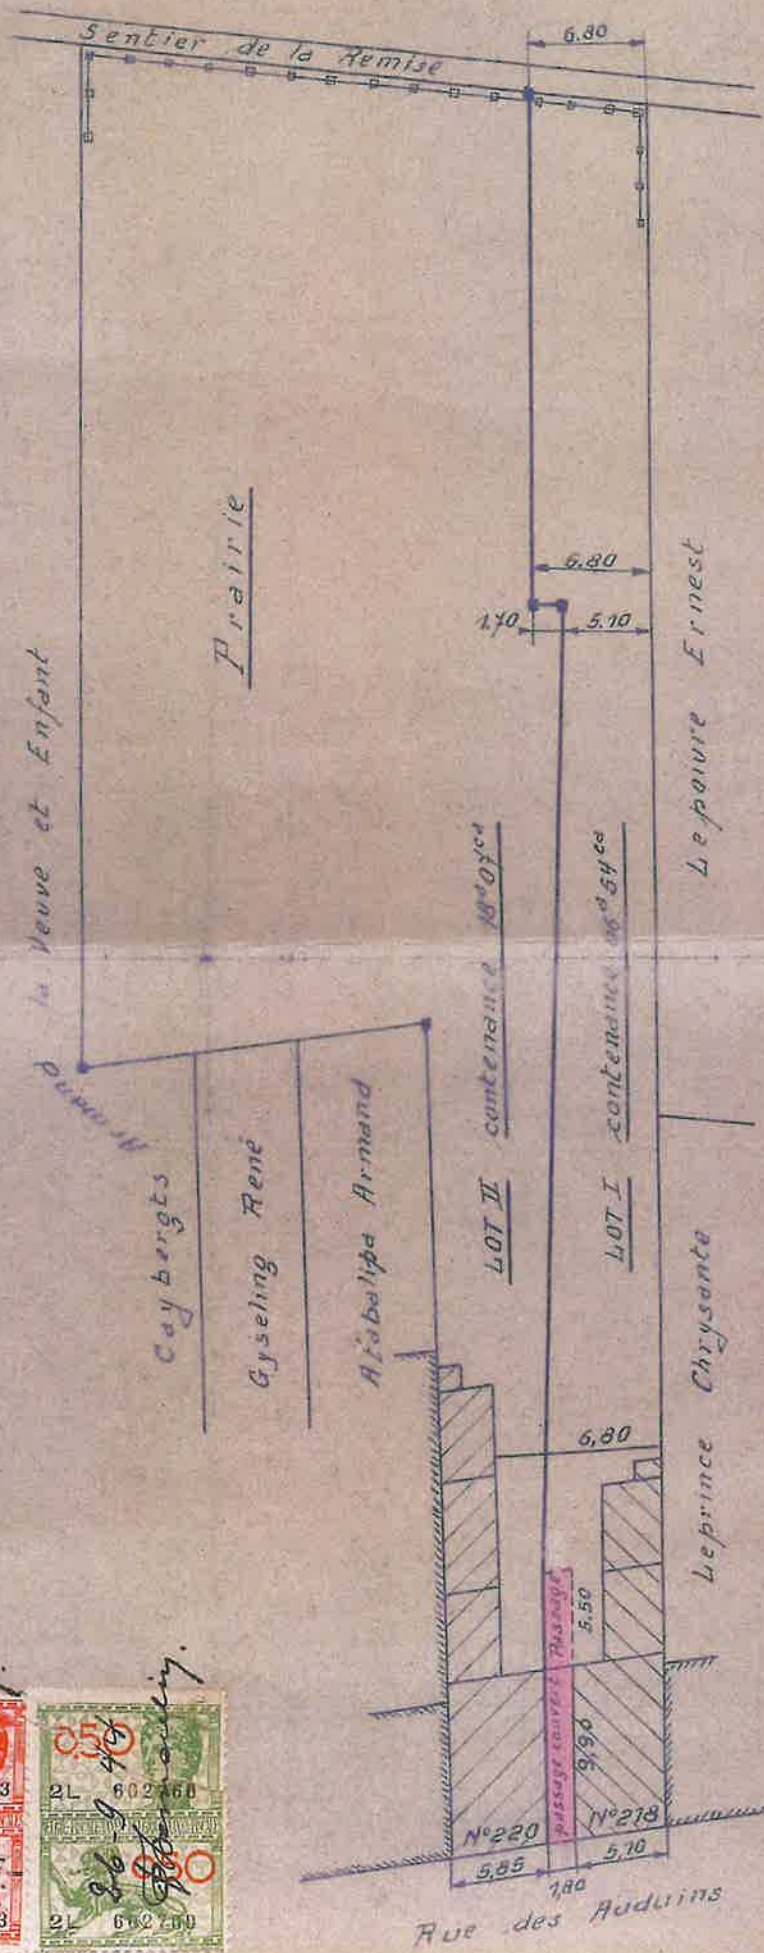

Echelle: 1/400

Levé et dressé d'après les renseignements donnés par les intéressés, par le Géomètre Expert Immobilier soussigné Gilly, le 26 Septembre 1944.

[Signature]