



**Landmeetbureau**  
**B.V. LANDMETER**  
**KOEN VAES**


# OPMETINGSPLAN

**Gemeente NIJLEN (Kessel)**

KADASTRAAL : 3° Afdeling - Sectie B - delen van nr. 337 G

Planreferentienummer : 12018/10345

De Loten 10 & 11 maken deel uit van een goedgekeurde verkaveling waarvoor vergunning werd afgeleverd door het Schepencollege van en te Nijlen in zitting van 23 januari 1991.  
Ref. Gemeente : 204/90  
Ref. Stedenbouw : 059/075(2)

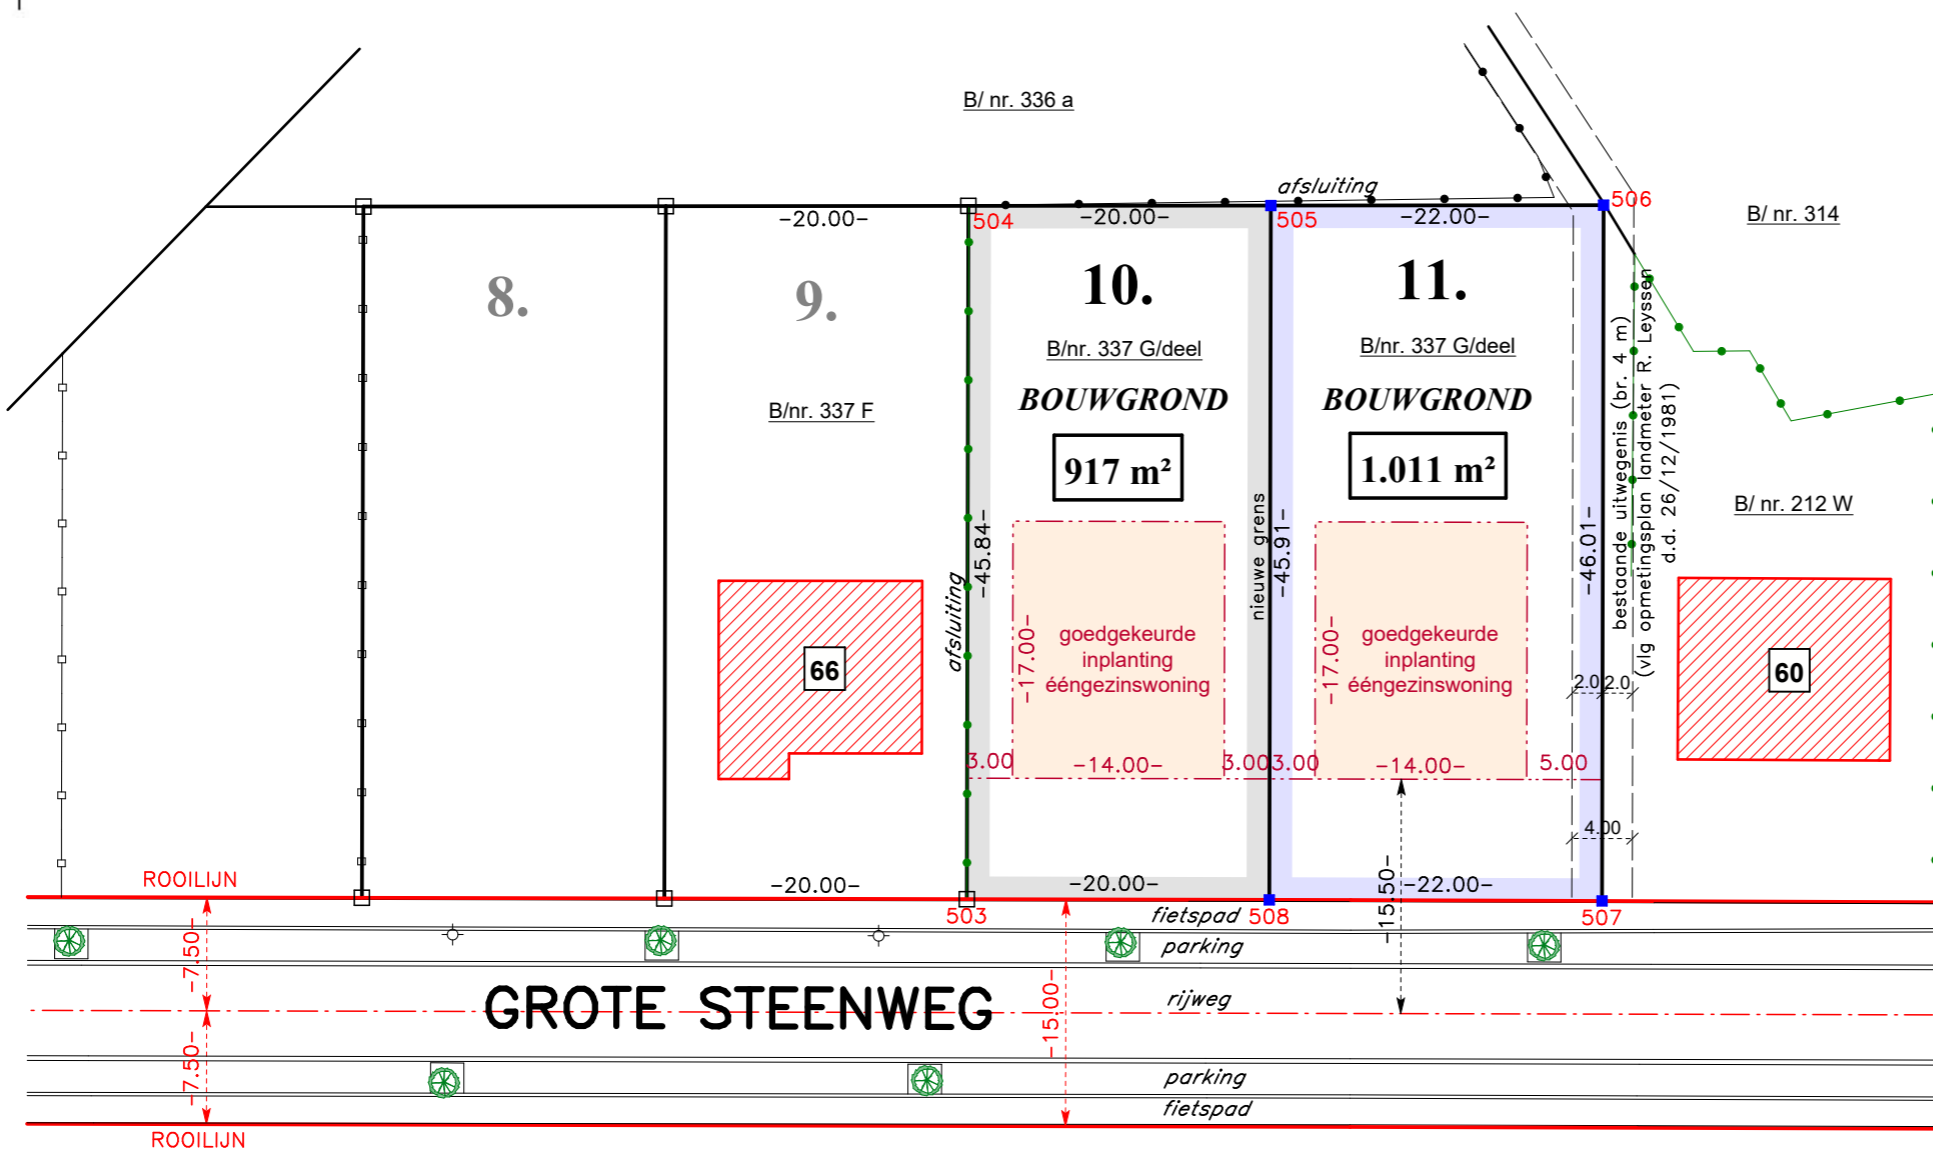

### Coördinatenlijst

#### Assenstelsel Lokaal


Nr	X	Y
503	86.67	72.25
504	87.27	118.08
505	107.27	117.89
506	129.26	117.68
507	128.66	71.67
508	106.67	71.98

### AARD/BESCHRIJVING/BEPALING der PERCEELSGRENZEN

\* omtrek 503/504/505/506/507/508/503 : werd bepaald op basis van het verkavelingsplan opgemaakt door Landmeter Roger Leyssen te Hove (datum onbekend)

\* 505/508 : nieuwe perceelsgrens

Noordpijl :

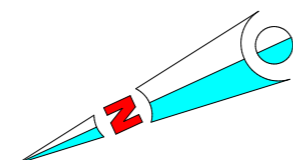

### - LEGENDE -

- Geplaatste betonnen scheidingspaal
- Bestaande betonnen scheidingspaal
- ▨ Bestaande gebouwen
- ▩ Bijgebouwen
- ◇ Openbare verlichting
- ⊗ Vrijstaande loofboom

Schaal : 1/500

Opgemaakt door de ondergetekende

**Koen VAES**

BEEDIGD LANDMETER - SCHATTER O.G.  
Hollestraat 32 B  
2220 Heist-op-den-Berg  
Tel/fax 015/25.12.17  
e-mail : koenvaes@skynet.be

de 27 maart 2024

(handtekening Expert)

Ingeschreven op het Tableau van de Federale Raden van Landmeters-Experten nummer : LAN 040836