


Toelichting:

Bij de verkoop van woning Huttestraat 2, volgens meetplan van landmeter Ivo Fransen dd. 12-12-2012, werden de kadastrale grenzen foutief bepaald.

legende:

- nieuwe scheepaal
- bestaande scheepaal
- grenslijn
- kadastrale grens
- draadafsluiting

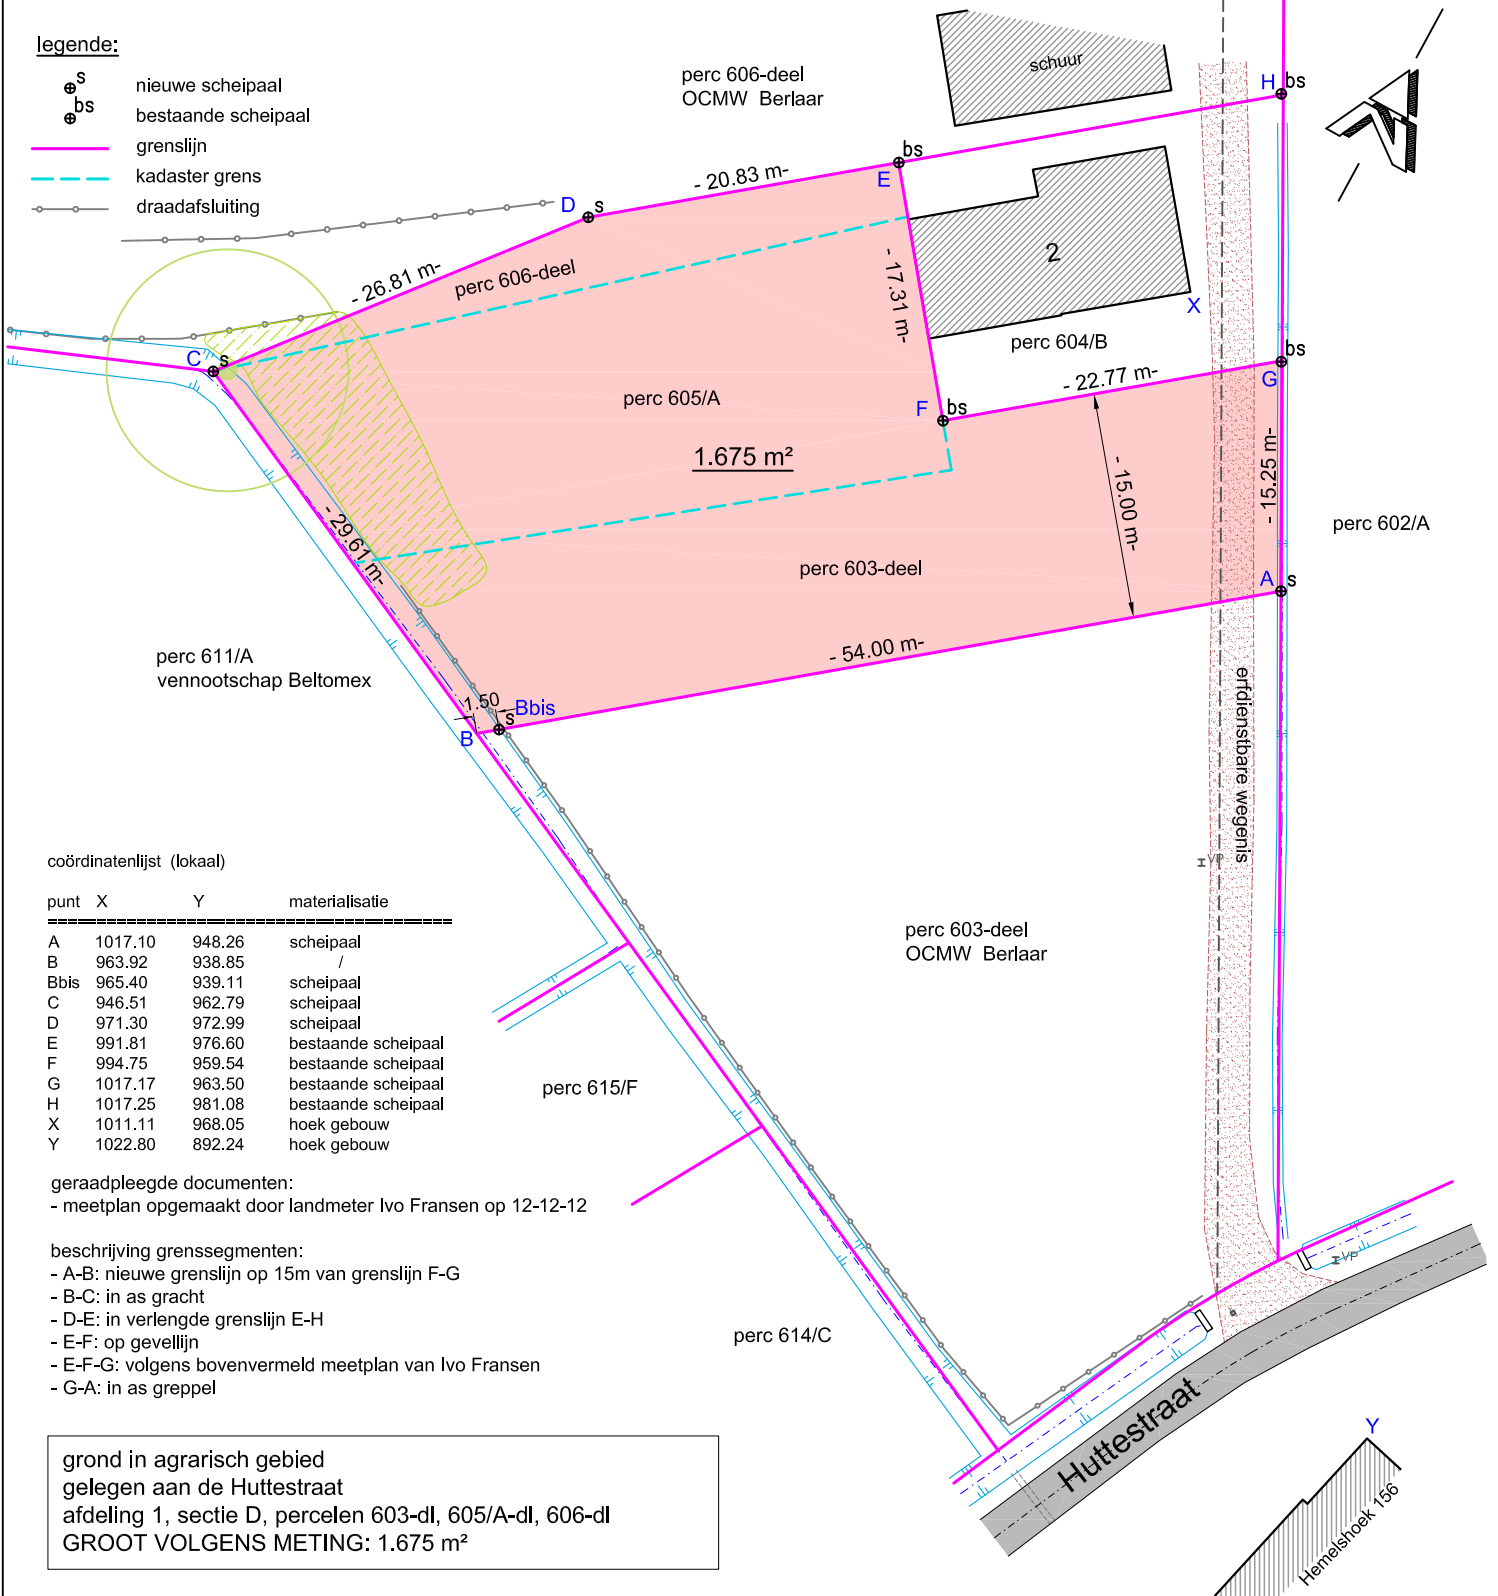

coördinatenlijst (lokaal)

punt	X	Y	materialisatie
A	1017.10	948.26	scheepaal
B	963.92	938.85	/
Bbis	965.40	939.11	scheepaal
C	946.51	962.79	scheepaal
D	971.30	972.99	scheepaal
E	991.81	976.60	bestaande scheepaal
F	994.75	959.54	bestaande scheepaal
G	1017.17	963.50	bestaande scheepaal
H	1017.25	981.08	bestaande scheepaal
X	1011.11	968.05	hoek gebouw
Y	1022.80	892.24	hoek gebouw

geraadpleegde documenten:

- meetplan opgemaakt door landmeter Ivo Fransen op 12-12-12

beschrijving grenssegmenten:

- A-B: nieuwe grenslijn op 15m van grenslijn F-G
- B-C: in as gracht
- D-E: in verlengde grenslijn E-H
- E-F: op gevellijn
- E-F-G: volgens bovenvermeld meetplan van Ivo Fransen
- G-A: in as greppel

grond in agrarisch gebied
gelegen aan de Huttestraat
afdeling 1, sectie D, percelen 603-dl, 605/A-dl, 606-dl
GROOT VOLGENS METING: 1.675 m²

GEMEENTE BERLAAR				afdeling 1	sectie D	deling percelen 603, 605/A, 606	
nr.	wijziging	datum	naam	Opgemaakt door: Dirk Alaers landmeter-expert wettelijk beëdigd voor de Rechtbank van Eerste Aanleg te Mechelen 27.02.1996		Alaers & Claes <i>ingenieurs - landmeters</i> Dokter Van der Borghstraat 1, 2590 Berlaar tel 03-482 37 38 fax 03-482 48 20 www.alaerspartners.be	
			fp				
SCHAAL: 1/500				inschrijvingsnummer titularis LAN40059		MEETPLAN	
Dossier: 3089.00		identificatienummer Precad: 12002-10257		sites30...\3089 P1C meetplan.dwg		1 C	
						04.02.2015	