



SNCB HOLDING STATIONS SE

Zone Liège

Ligne 1540 : NAMUR – GIVET

Commune de HASTIERE (Agimont)

Nature de l'occupation : Terrain d'une superficie de 173 m²

Occupant : [REDACTED]

Rue de France, 46 – 5544 HASTIERE

PLAN JOINT A L'AUTORISATION DE CE JOUR

Liège , le 10 AOUT 2012

Pour la S.N.C.B. HOLDING

Le Dirigeant "Real Estate" zone de Liège


L'occupant,

signature dans
le plan

ir. P. SERGENT

PLAN D'EMPLACEMENT Echelle: 1/500

Rue de France

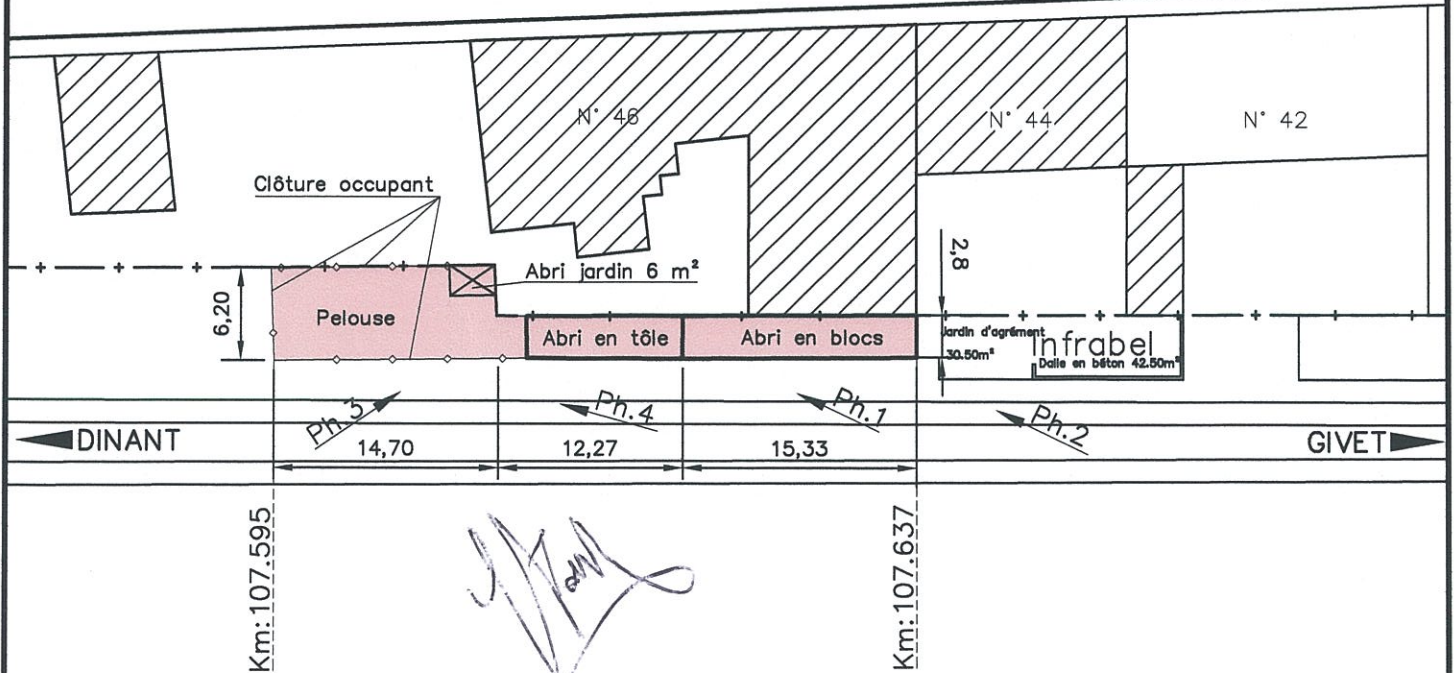

— + — Limite des sociétés du Groupe SNCB

HOLDING-STATIONS-SE ZONE LIEGE
H-ST.SE-Real Estate

Classement L4-1540-107.595-01
Plan P & Parcelle(s) P4-1540-1066-12