

# Recherche cadastrale


## Situation la plus récente

Référence du dossier: 00-00-4785/007

Parcelles:

Echelle: 1:1000

Capakey	Adresse	Identifié par
91006B0159/00L000	Rue des Jardins-d'Annevoie 11, 5537 Annevoie-Rouillon	Capakey

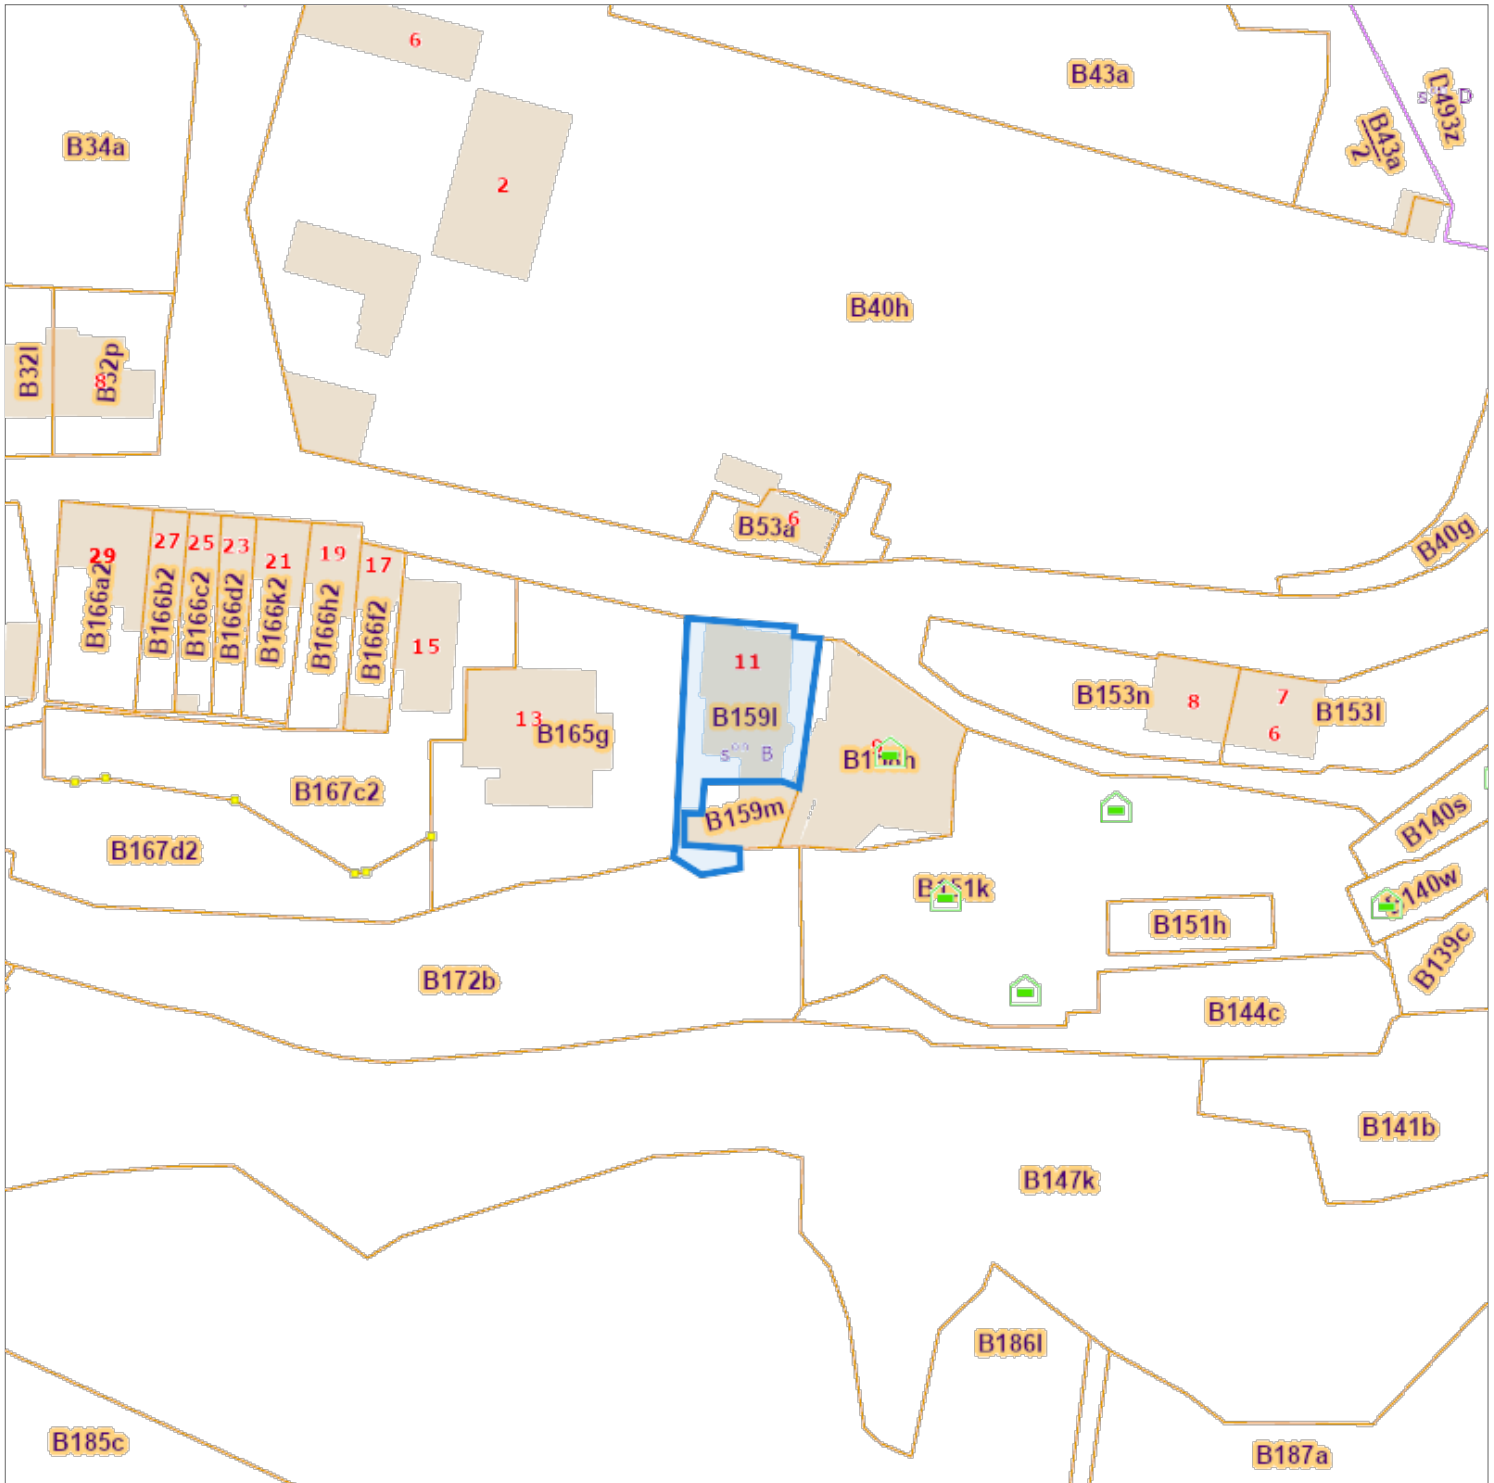

L'AAPD, producteur de la banque de données contenant ces données bénéficie des droits de propriété intellectuelle mentionnés dans la loi du 30 juin 1994 concernant les droits d'auteur et droits voisins.