

PLAN DE SITUATION



ECHELLE : 1/1000

Les données cadastrales 1/1/2006 de ce document appartiennent exclusivement à l'Administration Générale de la Documentation cadastrale.

COORDONNEES LOCALES

Pts	X	Y	Pts	X	Y	Pts	X	Y	Pts	X	Y
0	50.000	50.000	9	43.321	58.147						
1	50.000	54.105	10	25.839	52.113						
2	34.584	55.125	11	35.808	50.225						
3	28.934	62.454									
4	26.758	69.363									
5	23.808	74.697									
6	30.854	77.358									
7	30.980	77.115									
8	41.771	81.538									
9	45.742	79.318									

PROVINCE DE HAINAUT

Ville de CHARLEROI

/ Anct. MONTIGNIES-SUR-SAMBRE /

L'an deux mille sept, le 6 du mois de mars,
 Je soussigné Didier BAUDART, Géomètre-Expert, légalement assermenté en cette
 qualité par le Tribunal de Première Instance de CHARLEROI en date du 3 février 1983,
 Inscrit sous le n° 040320 au tableau des titulaires, déclare :

Avoir procédé à l'établissement d'un plan de mesurage d'un entrepôt situé rue Grimard
 n° 32 à MONTIGNIES-SUR-SAMBRE et y cadastré ou l'ayant été : CHARLEROI 7^{ème} Div.
 / MONTIGNIES-SUR-SAMBRE / Son. B n° 1116 H 2.

PROPRIETAIRE:

CONTENANCE:

TROIS ares CINQUANTE HUIT centiares DOUZE dma
 (périmètre défini par les points 1 à 9 et 1)

Notes:

- Les murs 1-2 et 6-7 sont mioyens jusqu'à l'héberge.
- La limite définie par les points 4-5-6-7, est conforme au plan dressé par le Géomètre-Expert Jean-François HOSDAIN en date du 15/06/1992 (réf: 92/06.745)
- La porte repérée par la lettre C et située dans le mur 6-7, sera obturée par le vendeur.

Enregistré à Charleroi, le **18 JUIN 2007**

Vol. 35 124 - 25 rds un comble sans
 Regu - *[Signature]*
 L'inspecteur principal

[Signature]
Fr. LEBEAU

BAUDART Didier Géomètre-Expert Rue du Morlalet n° 1 6280 GERPINNES Tel. : 07.750.46.44 T.V.A. 661-291-659	ECHELLE : 1/150 Dossier n° 12/2007	Dressé le 08/03/2007 Signature <i>[Signature]</i>
--	--	---


PLAN DE MESURAGE

LEGENDE	
□	BORNE ANCIENNE
⊠	BORNE NOUVELLE
•	Point levé
•	Poteau électrique
▨	VLRET OU BATIMENT
—	MUR MITOYEN
—	HAIE
—	CLOTURE

Son. B n° 1116 K 2
SANAK-SANAK cengiz

Son. B n° 1116 R 2
D' HAYER BENOIT

CHARLEROI 7ème Div.
/ MONTIGNIES-SUR-SAMBRE
Son. B n° 1116 H 2
CONTENANCE:
3 a. 58 ca. 12 dma.

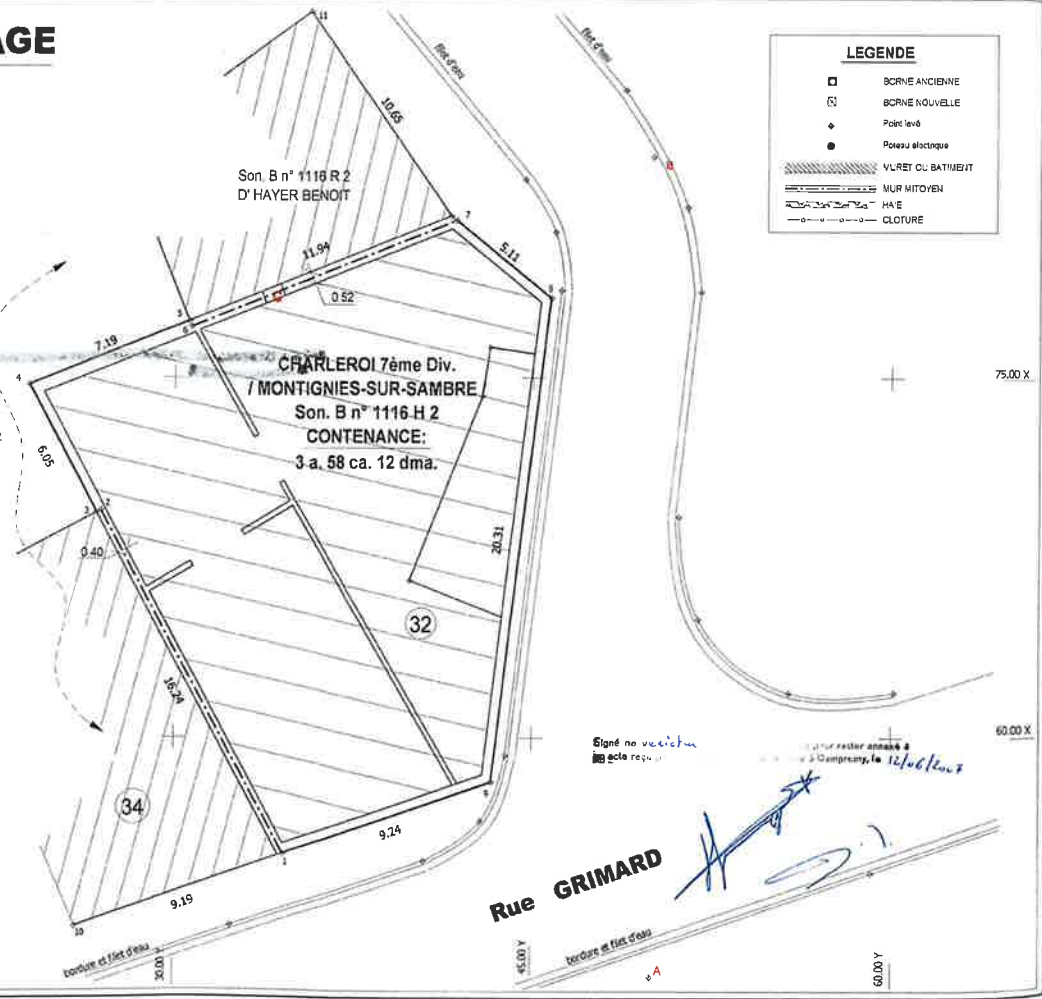

ECHELLE: 1/150

Rue GRIMARD

Signé no. *veichin*
[Signature] *12/06/2007*