
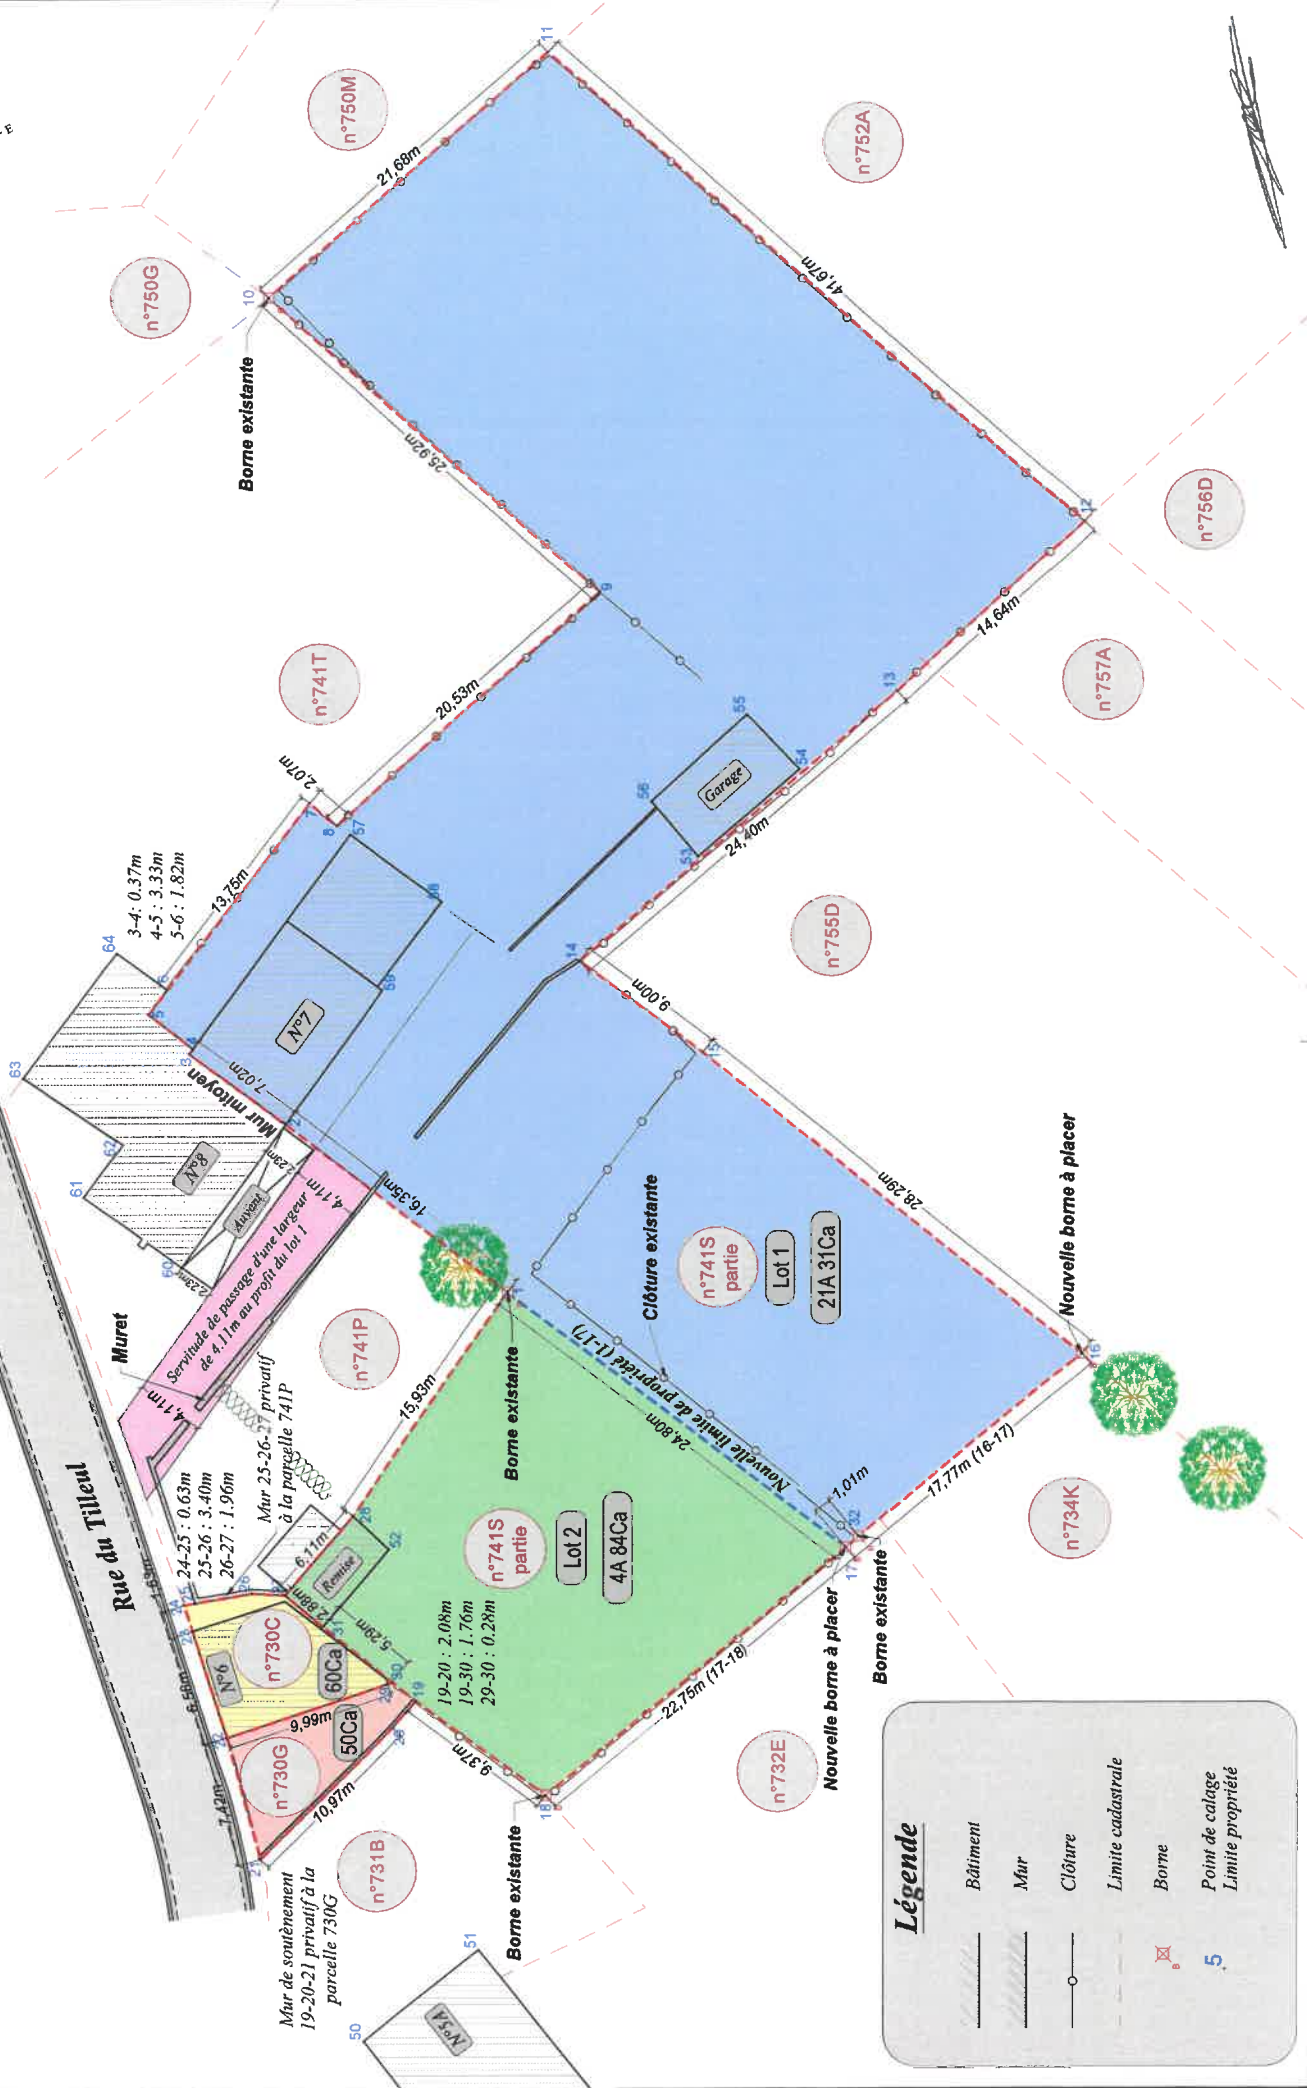


Commune de Somme-Leuze
 1ère Division - Section A - n°730C, 730G et 741S
 Plan de mesurage, de bornage et de division

Echelle: 1/300

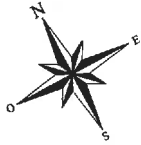

Légende

- Bâtiment
- Mur
- Clôture
- Limite cadastrale
- Borne
- Point de calage
- Limite propriété