

**Landen, 2e afdeling,
Rumsdorp, sectie A**

LEGENDE

 : inspectieput



— . — . : as van de weg

$vp_{\times}$: verlichtingspaal

≡ : straatkolk

vt_x : verkeersteken

$w_{\times}$: watervoorziening

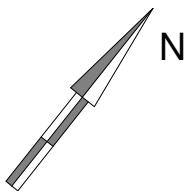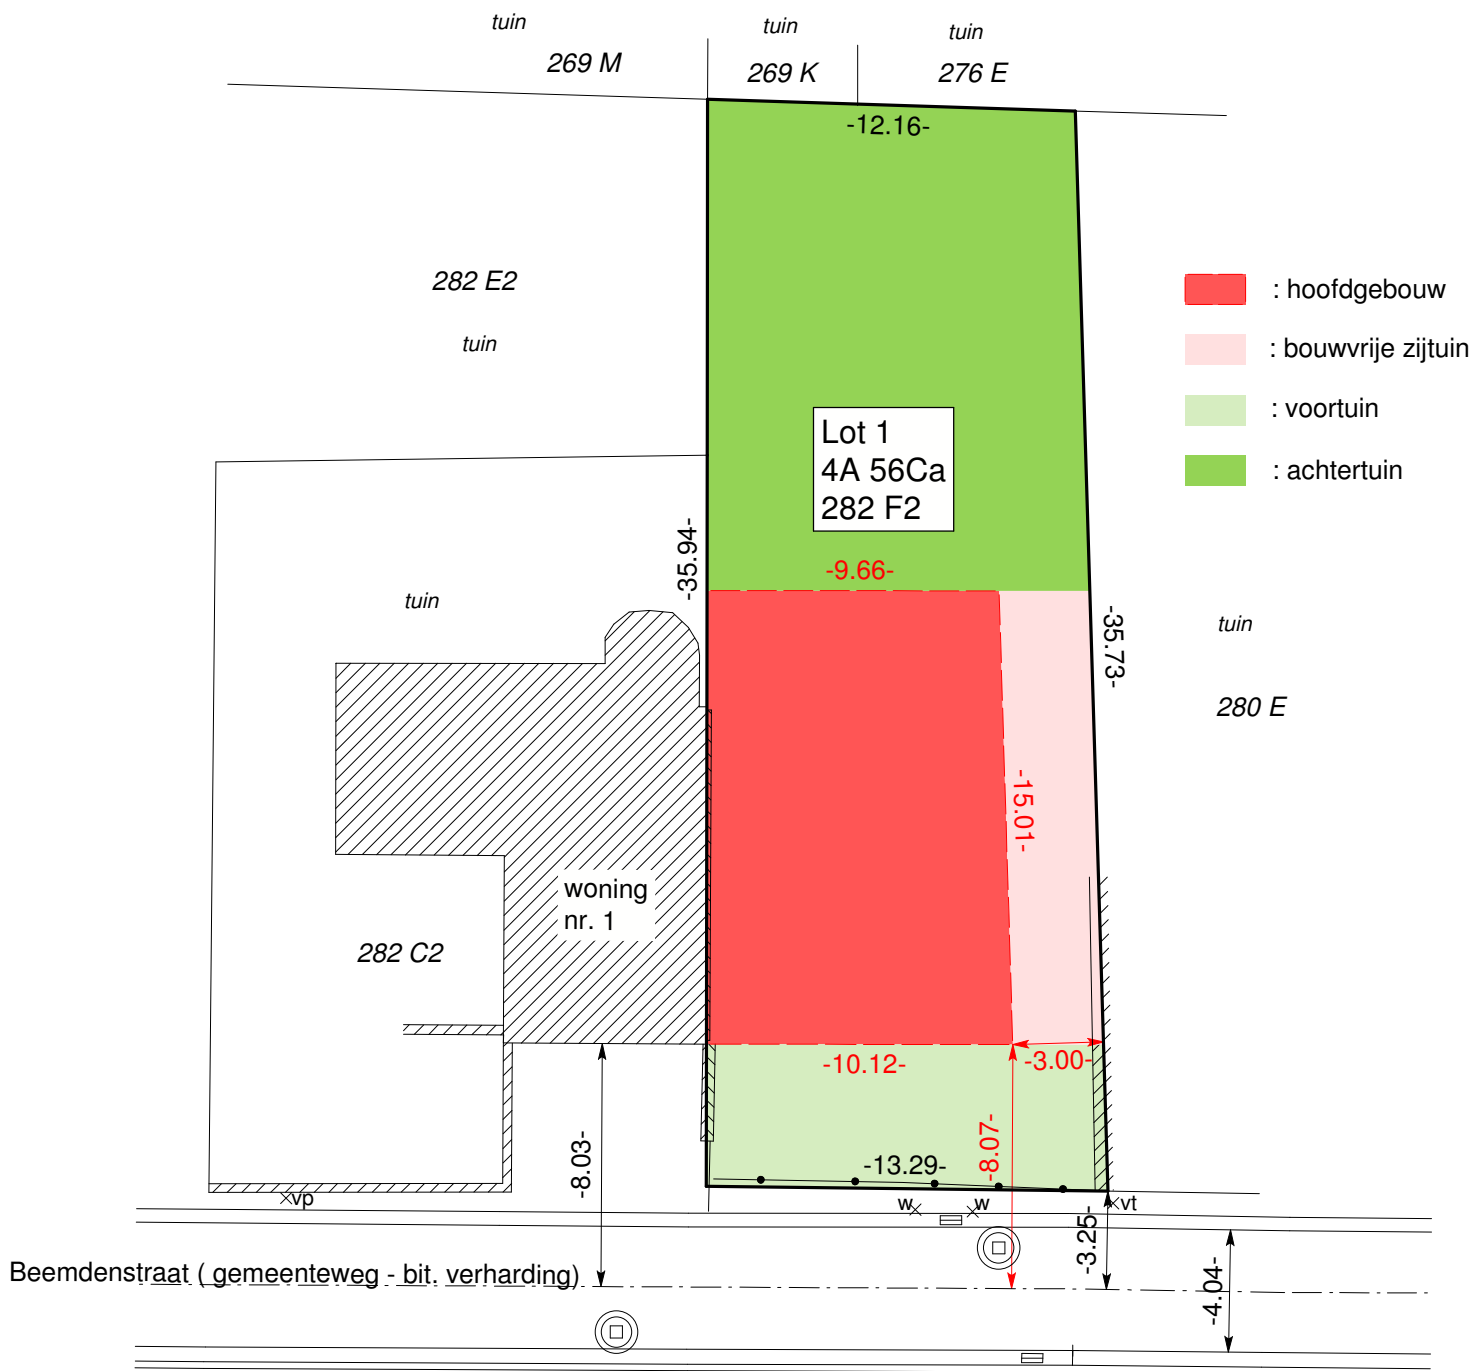

Verkavelingsontwerp

De kadastrale gegevens worden buiten de verantwoordelijkheid van de opsteller vermeld.

18/07/2024

De juiste maten worden bepaald na afpaling
Dit plan geeft geen uitsluitsel over de aanwezigheid
van eventuele erfdienstbaarheden

schaal : 1/250

Dirk Arnauts
Beëdigde landmeter-expert
Zilveren-Helmenstr. 60A
3545 Halen (Loksbergen)
Tel 013/46.10.38
arnauts.landmeter@Gmail.com
Tableau LAN/ 040316