

N.B. Aucune modification d'implantation  
Aucune modification du relief existant  
Aucun abattage d'arbres  
Aucune modifications des clôtures existantes


Les seuls travaux apparents extérieurs concernent

- L'agrandissement de la cour basse et de l'escalier en façade arrière
- L'aménagement des abords immédiats
- La construction d'un escalier métallique extérieur
- La modification de la façade arrière avec démolitions d'annexes existantes et construction d'une loggia

N.B. Geen enkele wijziging aan de inplanting  
Geen enkele aan het bestaande relief  
Geen enkele boom te vellen  
Geen enkele wijziging van de bestaande afsluitingen

De enige zichtbare werken langs buitenkant betreffen

- De vergroting van de lagelegen koer en van de trap in de achtergevel
- De aanleg van de onmiddellijke omgevingen
- Het vervaardigen van een metalen trap
- Het wijzigen van de achtergevel met afbraak van bestaande aanbouw en het bouwen van een loggia

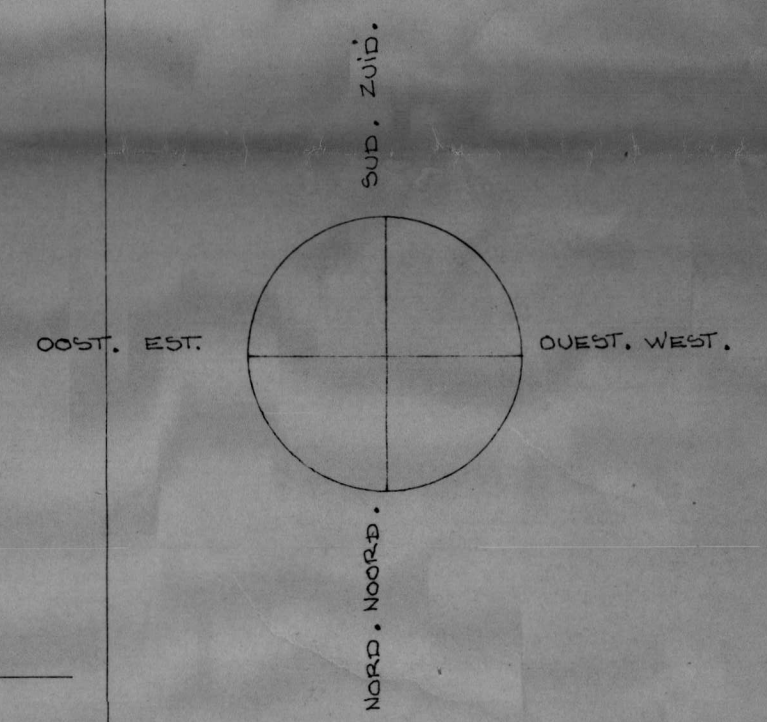

IMPLANTATION

INPLANTING



Transformation d'une villa Drève des Weigelias, 36 à 1170 Watermaal-Boitsfort	Verbouwing van een villa Weigelias dreef, 36 te Watermaal-Bosvoorde
Architecte / Architect Serge Devaux Rue Fréméneur 17, 1170 Watermaal-Boitsfort Fréméneur straat 17, 1170 Watermaal-Bosvoorde Tel. 660 17 55	
Maître de l'ouvrage / Bouwmeester C.P.A.S. de Watermaal-Boitsfort Rue du Loutrier 69, 1170 Watermaal-Boitsfort O.C.M.W. van Watermaal-Bosvoorde Ottervangestraat 69, 1170 Watermaal-Bosvoorde	
Documents / Documenten Plan de situation Plan d'implantation	Situatie plan Implanting plan
Echelle / Schaal 1/1250° 1/100°	Date / Datum 20-05-97 13-02-98 20-05-97 13-02-98
Dossier CLS	Page / Pagina 1