


FACADE EST

OOST GEVEL

FACADE SUD

ZUID GEVEL

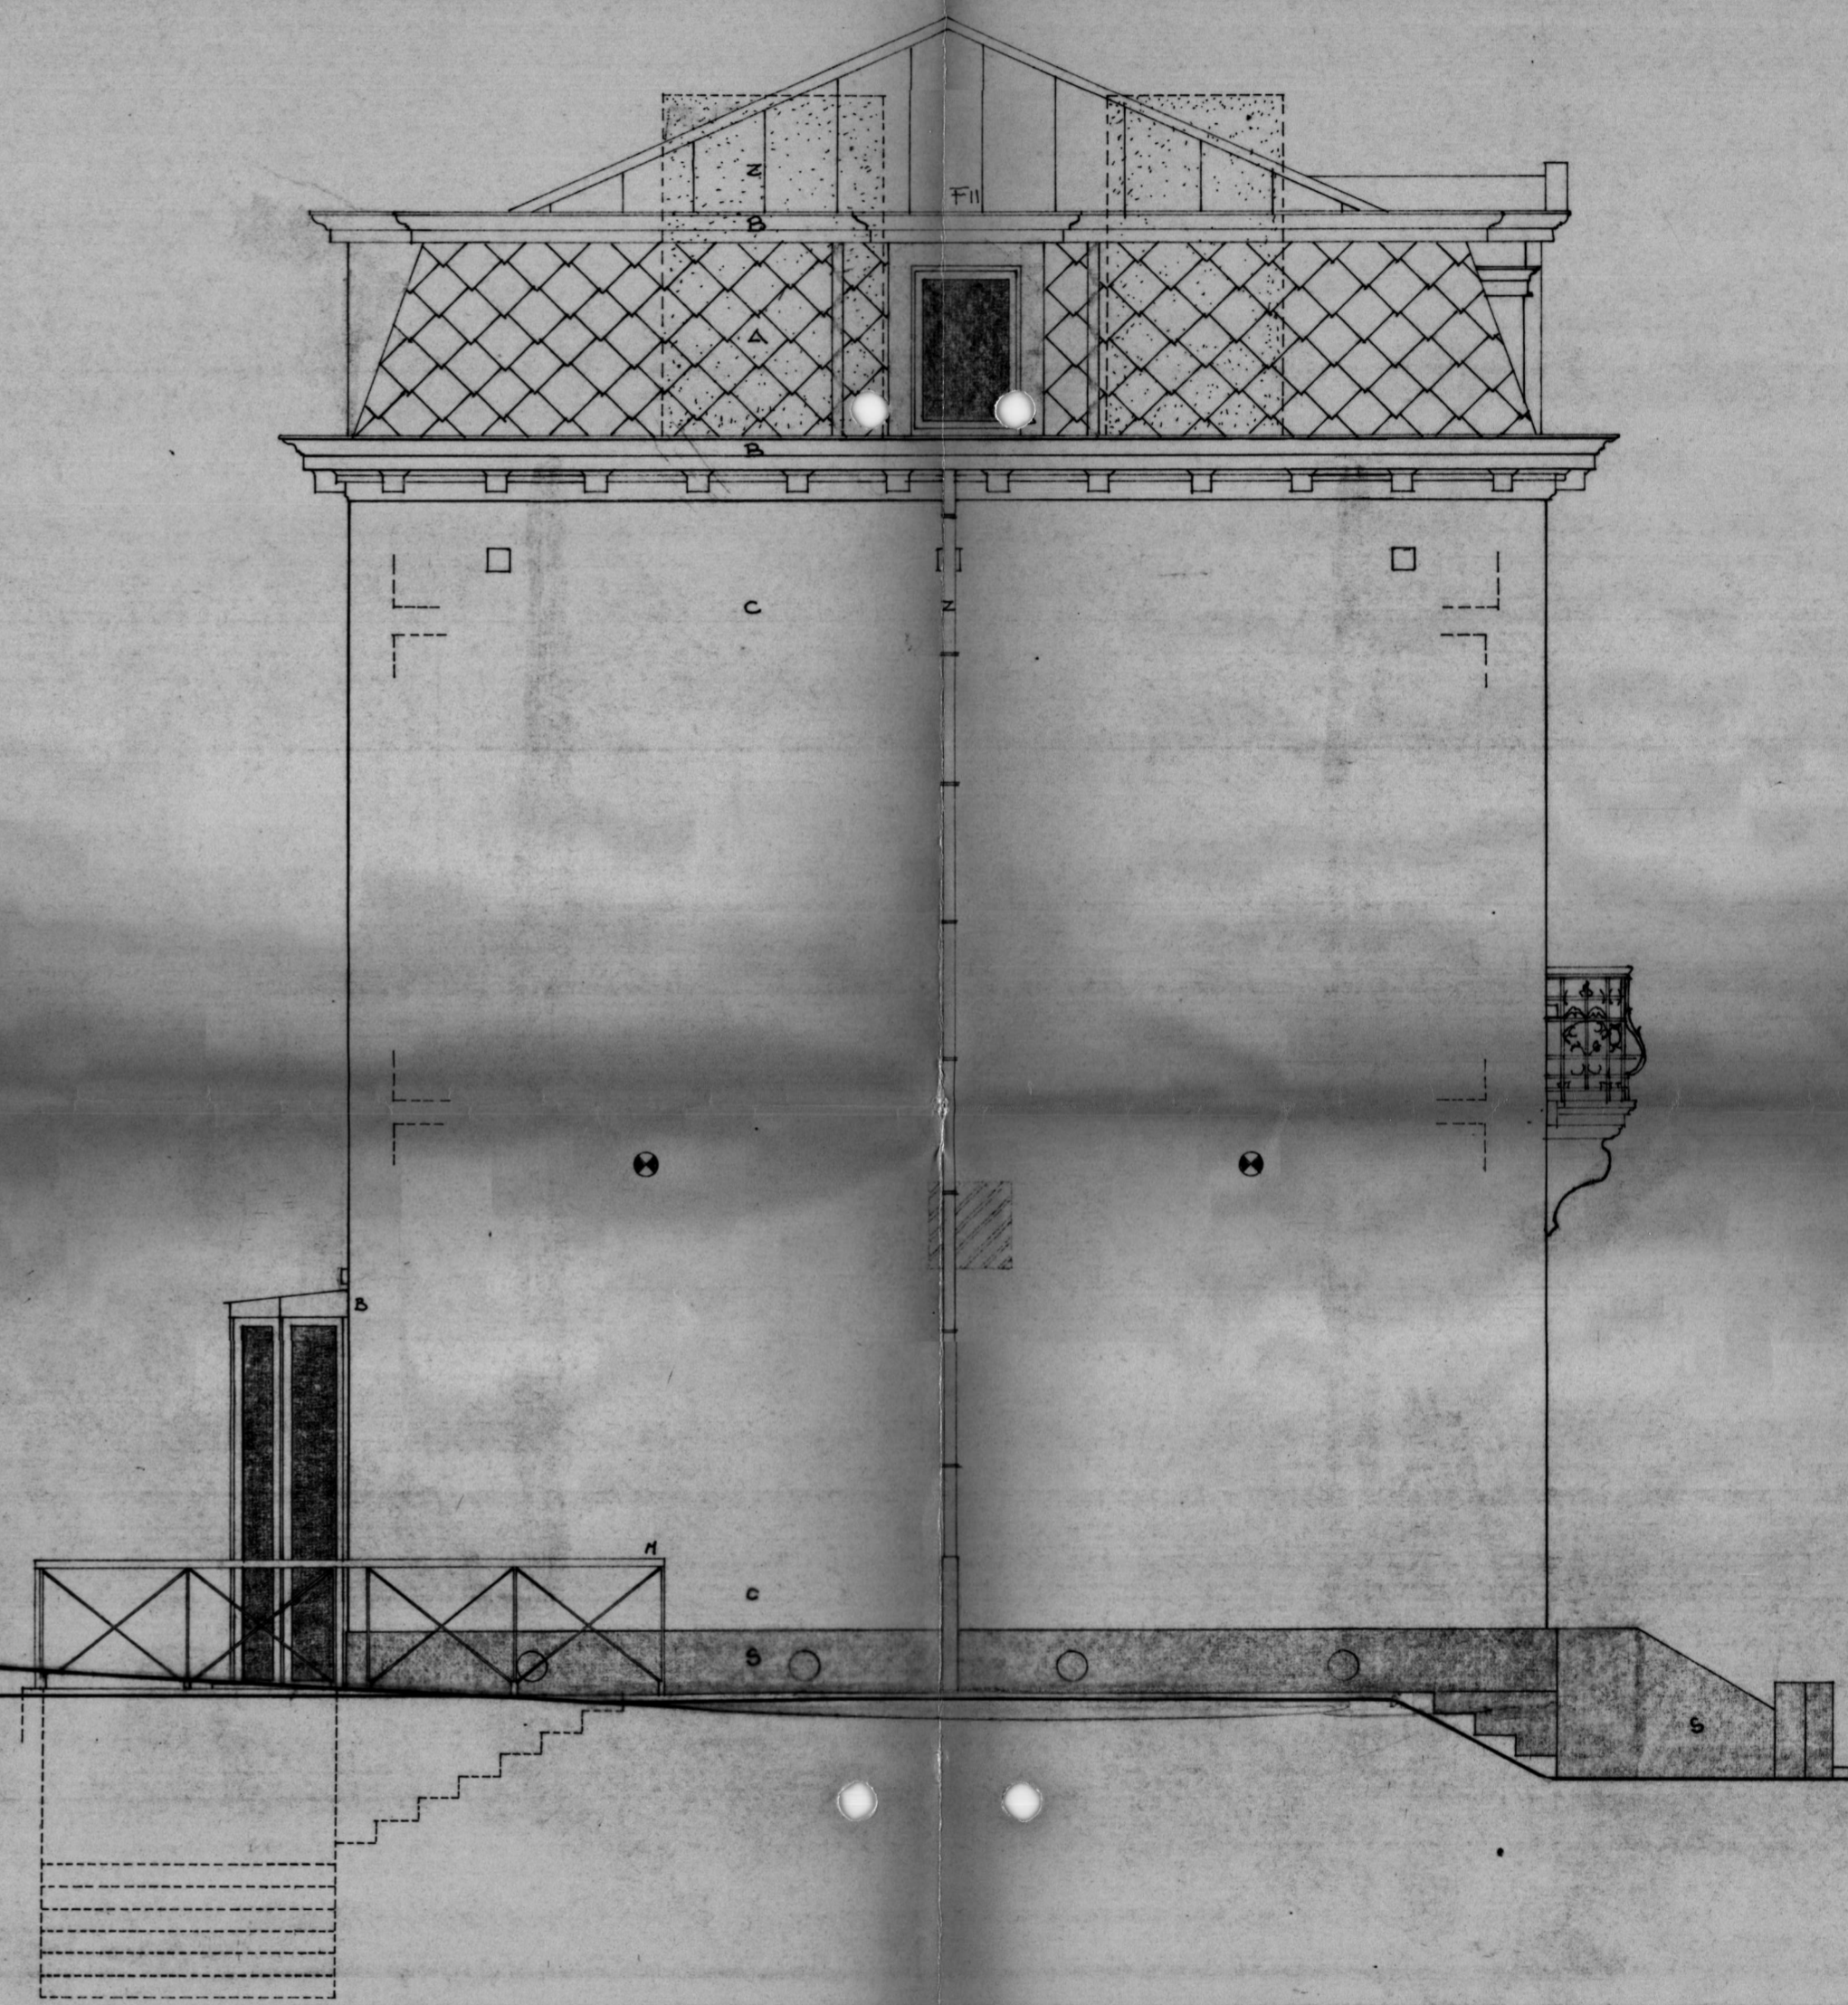

Matériaux/Materialen	avant travaux/voor de werken	après travaux/na de werken
S	Pierre bleue Blauwe hardsteen	Pierre bleue Blauwe hardsteen
C	Cimentage ton gris Cementering grijs kleur	Cimentage ton gris Cementering grijs kleur
N	Bois vernis ton naturel Gevernist hout natuurlijke kleur	Bois vernis ton naturel Gevernist hout natuurlijke kleur
B	Bois peint ton blanc Geverfd hout witte kleur	Bois peint ton blanc Geverfd hout witte kleur
A	Ardoises artificielles 40/40 Kunstleien 40/40	Ardoises artificielles 40/40 Kunstleien 40/40
V	Vitrage simple transparent Eenkel klaarglas	Vitrage double transparent Dubbel klaarglas
Z	Ardoises artificielles 40/40 Kunstleien 40/40	Zinc Zink
M		Acier galvanisé Gegalvaniseerd staal

Transformation d'une villa
Drève des Weigelias, 36 à 1170 Watermaal-Boitsfort

Verbouwing van een villa
Weigelias dreef, 36 te Watermaal-Bosvoorde

Architecte / Architect
Serge Devaux
Rue Frémineur 17, 1170 Watermaal-Boitsfort
Frémineur straat 17, 1170 Watermaal-Bosvoorde
Tel. 680 17 55

Maitre de l'ouvrage / Bouwmeester
C.F.A.S. de Watermaal-Boitsfort
Rue du Loutrier 69, 1170 Watermaal-Boitsfort
O.C.M.W. van Watermaal-Bosvoorde
Ottervangstraat 69, 1170 Watermaal-Bosvoorde

Documents / Documenten
Façade est Oost gevel
Façade sud Zuid gevel
Dossier CLS

Echelle / Schaal
1/50°
1/50°
Date / Datum
30-05-97 13-02-98
30-05-97 13-02-98
Page / Pagina