



SPRL Electricité
A.SCHOONBROODT
Rue Thier Martin, 101
4651 Manihant(Battice)
TVA:BE0476461921
RCV:73209
Enregistrement09/26/1/1
TEL/FAX :087/674858
GSM : 0475/693669
www.e-a-s.be


Thomas & Piron Ciney
Appartement A003
Edouart Dinot 16
5590 Ciney

TABLEAU ELECTRIQUE

- 1.** Différentiel général 300mA 63 A
- 2.** Différentiel sanitaire 30 mA 63 A

- A.** Taque
- B.** Four
- C.** Plan de travail
- D.** Frigo, hotte
- E.** Séjour, extracteur
- F.** Interrupteur séjour, prises, local technique, hall, WC
- G.** Chambre 1 et 2
- H.** Réserve
- I.** Réserve
- J.** Coffret data
- K.** Cave

- V.** VMC
- W.** Lave-vaisselle
- X.** Prise direct buanderie
- Y.** Prise direct buanderie
- Z.** Salle de bain

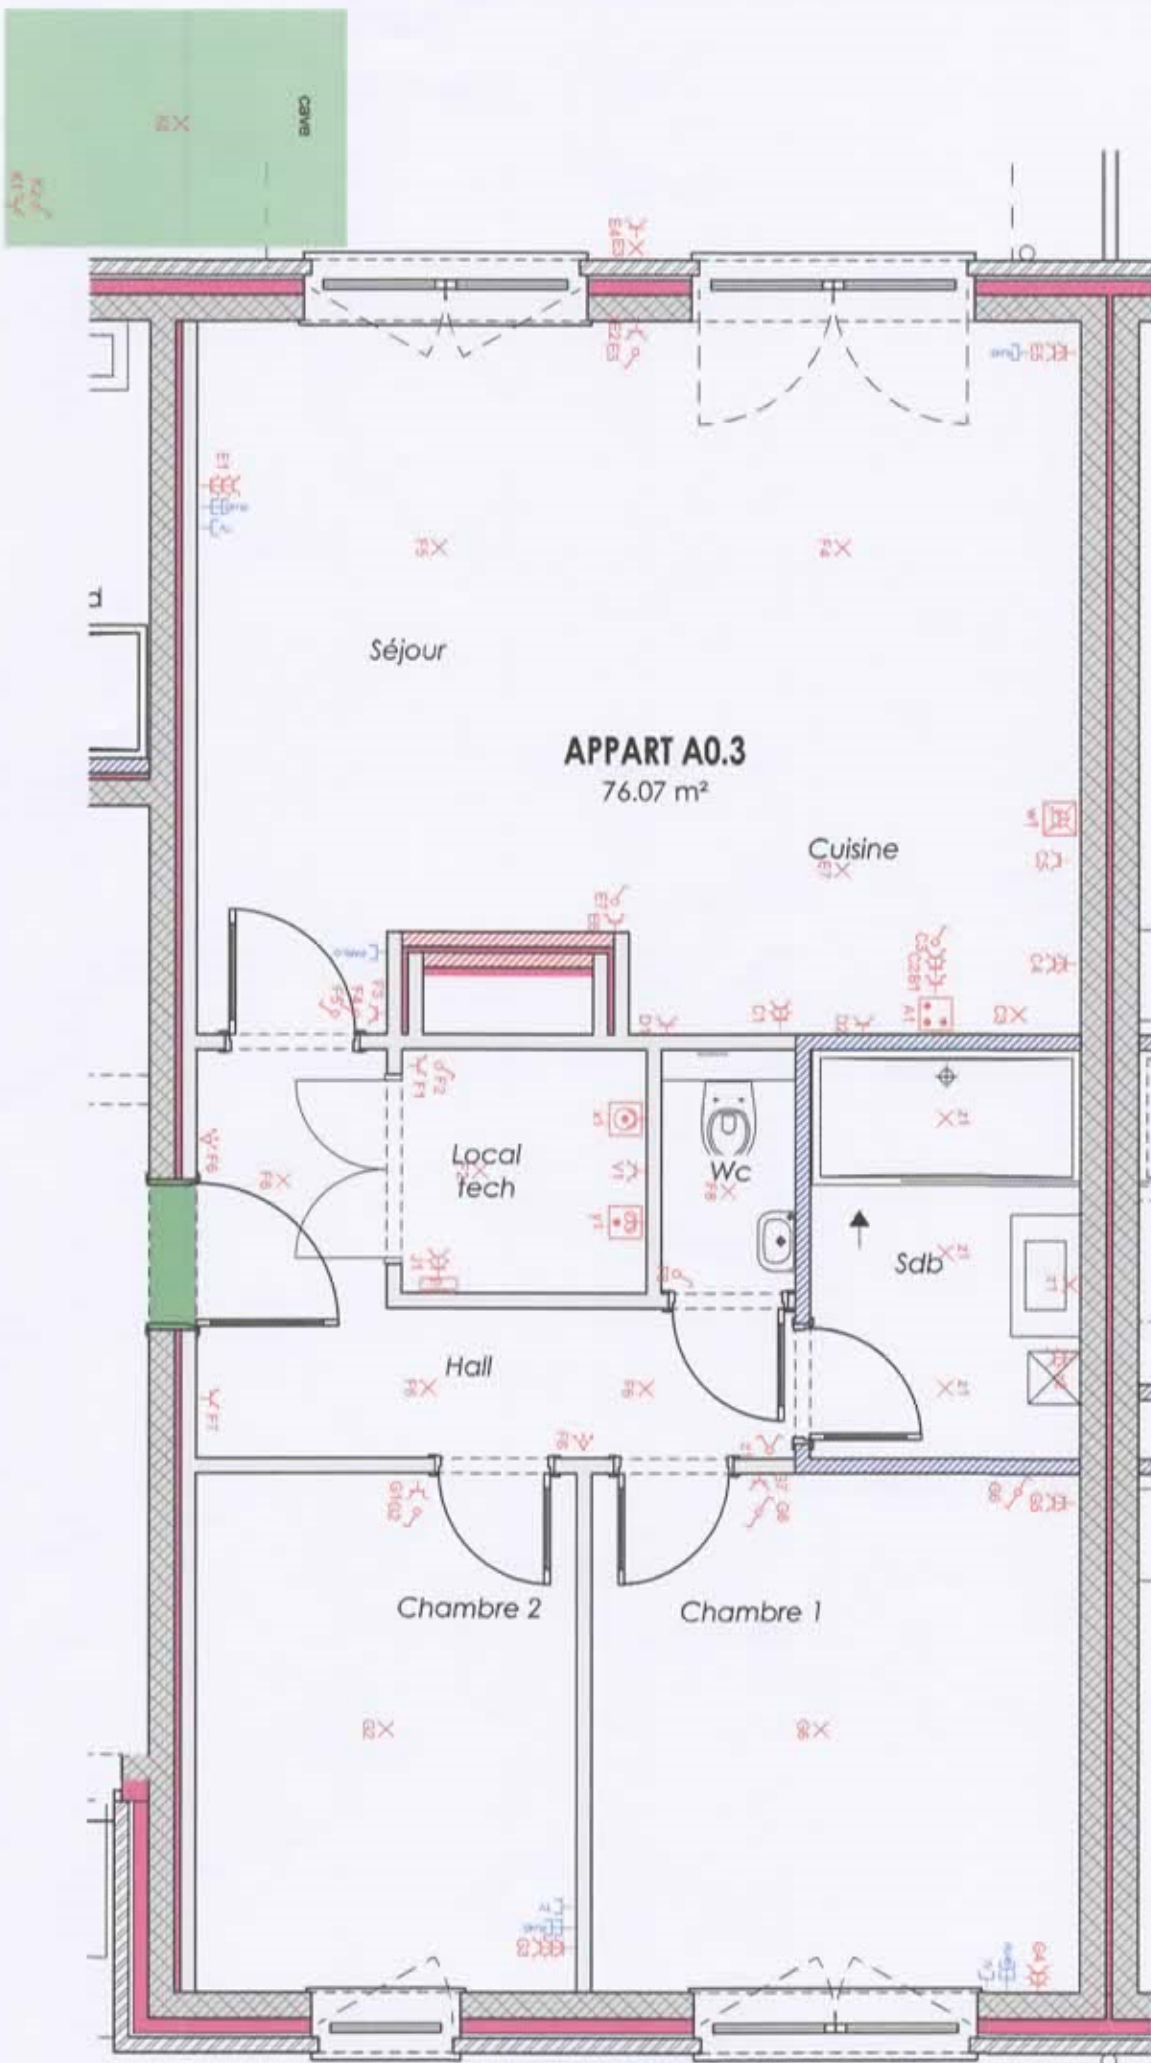

APPART A0.3
76.07 m²

BTW
Faith Overday
703

Adresse de l'installation électrique
Thomas & pion - bloc A 0.03
Edouard Dinet 16
5590 Ciney


Installateur
Electricien Alain Schoonbroodt S.P.R.L.
Hubertlays 50
4650 Herne
Tél.: 087 674858 GSM: 0475693669
Fax: 087 674858
e-mail: info@e-a-s.be
BE0476.461.921

E.A.S.

P. 3/3
Schéma de position
2 x 230V ~ 50Hz



BTW
Fath Oberbay
703

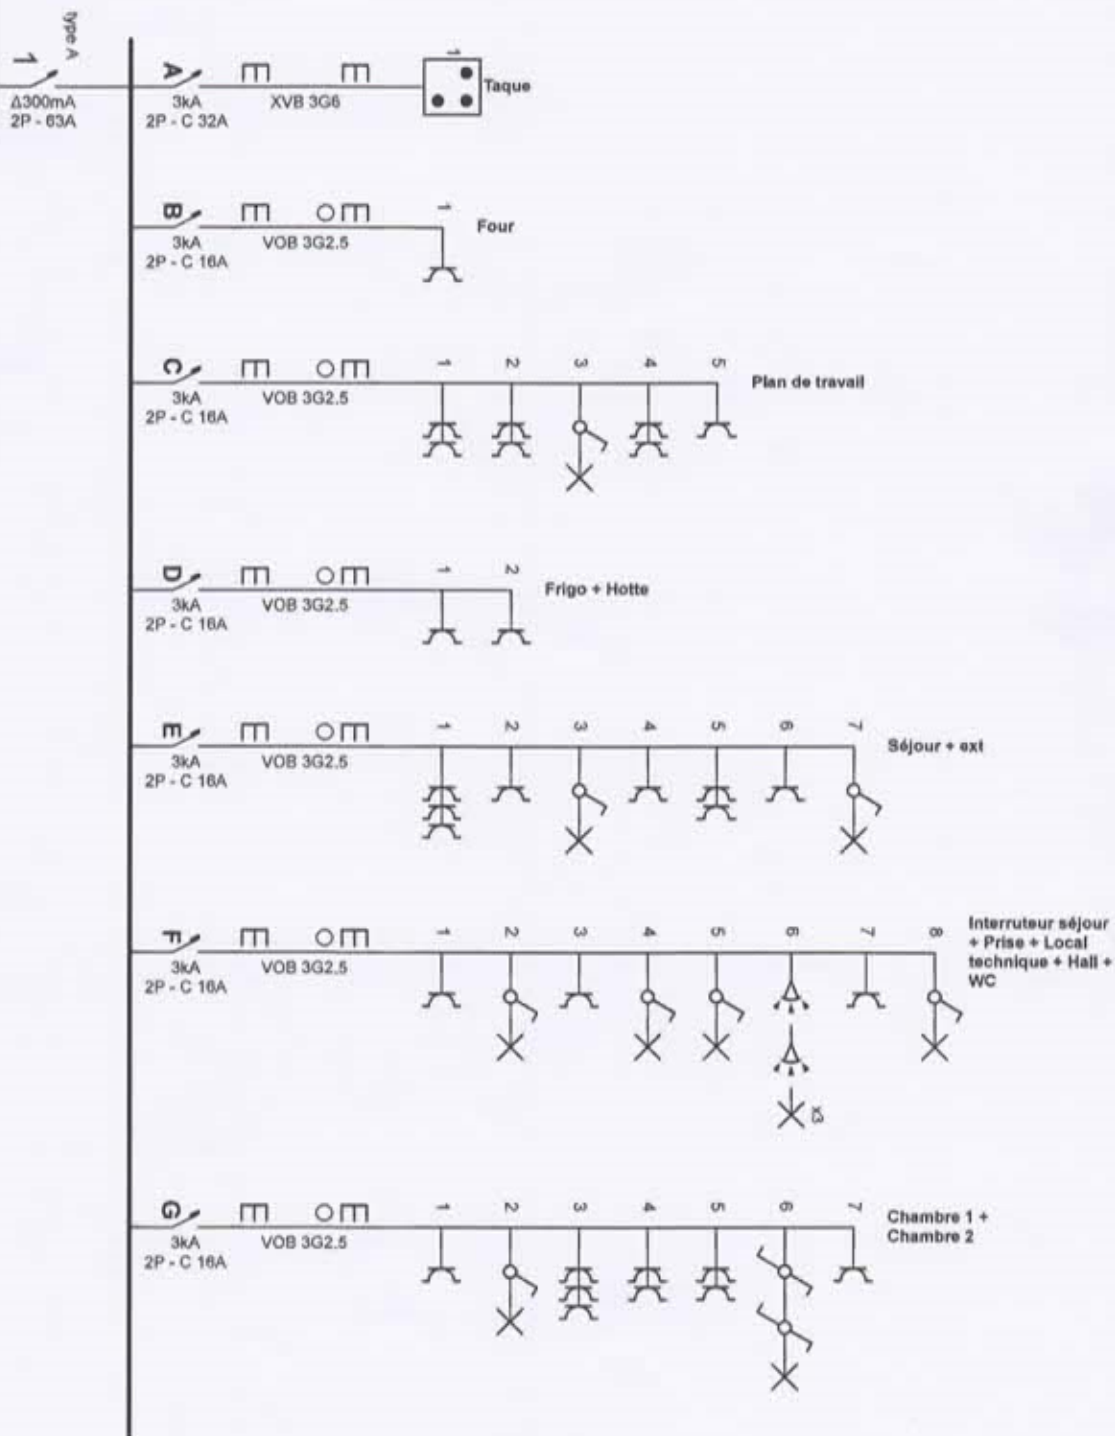


Adresse de l'installation électrique
Thomas & piron - bloc A.0.03
Edouard Dinet 16
5590 Ciney

Installateur
Electricien Alain Schoonbroodt S.P.R.L.
Hubertays 50
4650 Herve
Tél.: 087 674858 GSM: 0475693669
Fax: 087 674858
e-mail: info@e-a-s.be
BE0476.461.921

E.A.S.

P. 1/3
Schéma unifilaire
2 x 230V ~ 50Hz

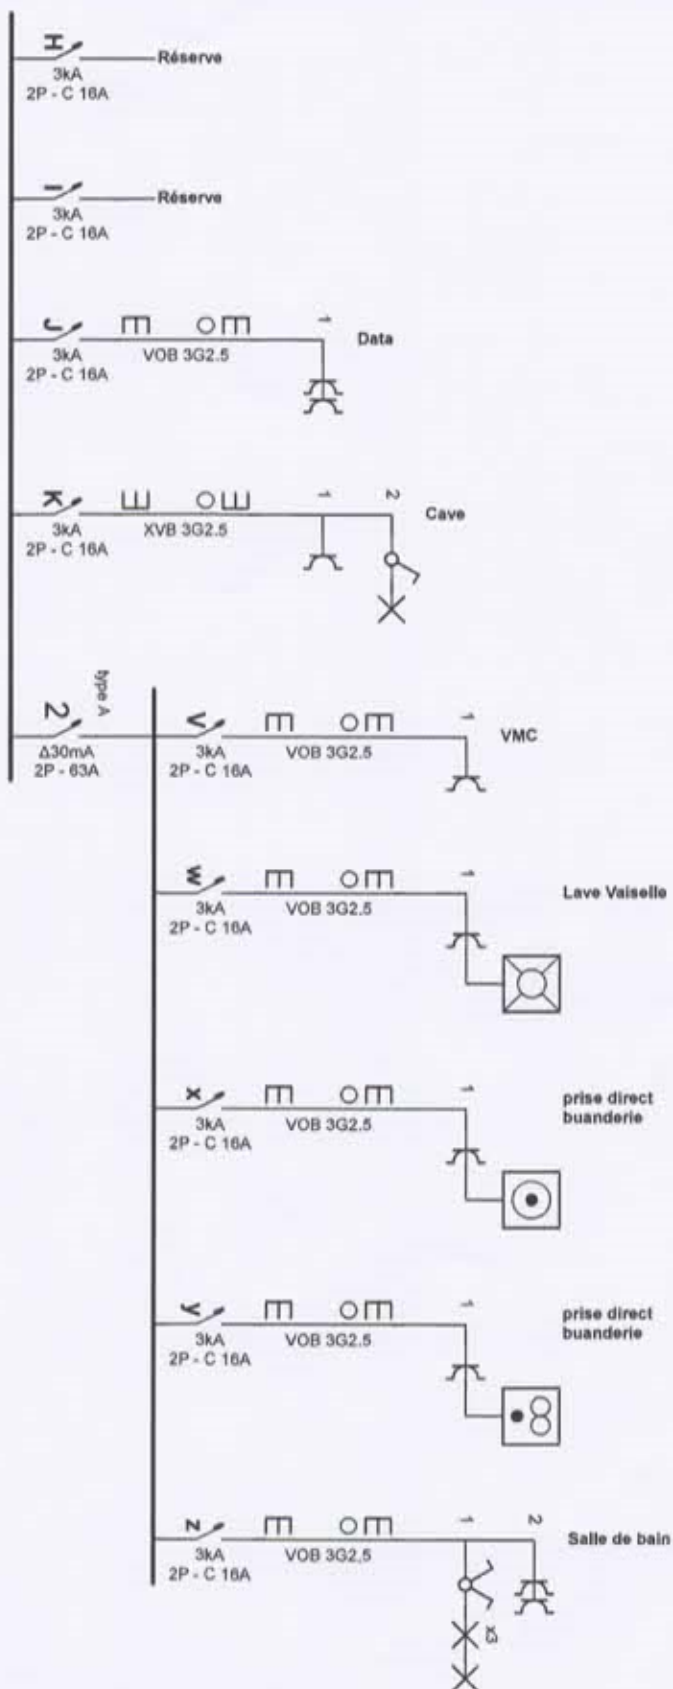

BTW
Fathi Önerbay
703

Adresse de l'installation électrique

thomas & piron - bloc A 0.03
Edouard Dinot 16
5590 Ciney

Installateur

Electricien Alain Schoonbroodt S.P.R.L.
Hubertfays 50
4650 Herne
Tél.: 087 674858 GSM: 0475693669
Fax: 087 674858
e-mail: info@e-a-s.be
BE0476.461.921

E.A.S.

P. 2/3
Schéma unifilaire
2 x 230V ~ 50Hz

Schema dessiné par: EAS - www.e-a-s.be OB Consult - BTW BE 0677.642.592