


STAD MECHELEN 1ste Afdeling Sectie B

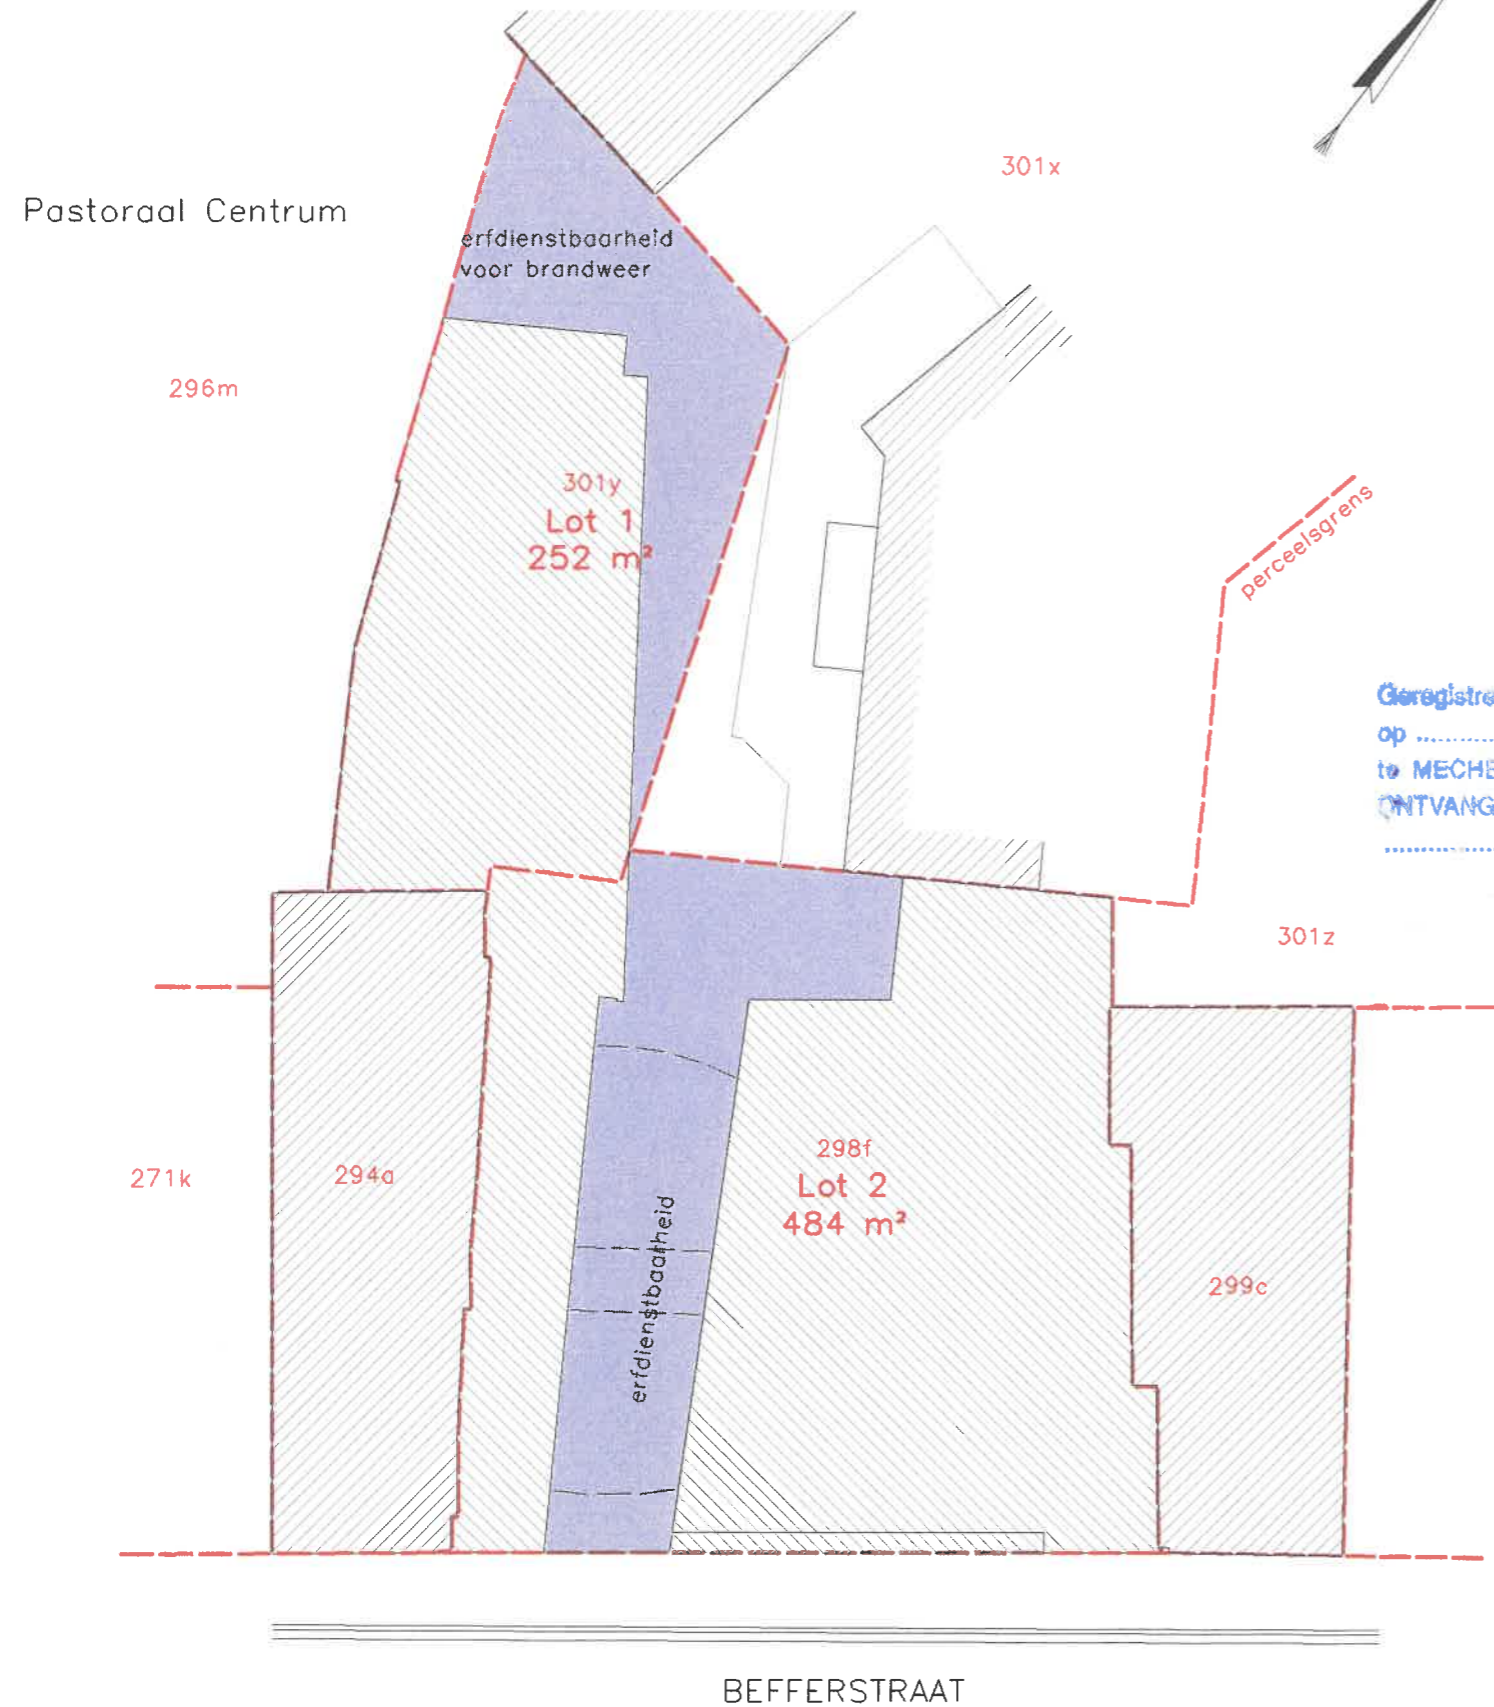

Opmetingsplan van twee percelen grond kadastraal gekend als Mechelen 1ste Afdeling Sectie B nr. 298f en nr. 301y

Lot 1: nr. 301y
Oppervlakte: 252m²

Lot 2: nr. 298f
Oppervlakte: 484m²

NOTA: Het paars gekleurde gedeelte duidt de erfdiensbaarheid aan, van onderdoorgang en overgang onder en naast het gebouw van en aan de Bifferstraat naar het binnengebied van Chevalier Marin en de erfdiensbaarheid voor de brandweer naar het pastoraal centrum.

De kelder die zich bevindt onder deze doorgang alsook de passerelle op de eerste, tweede, derde en vierde verdieping boven deze doorgang behoren in volle eigendom toe aan de eigenaar van lot 1 en lot 2.

Opgemaakt door de beëdigde landmeter M.S.O.G.

Geregistreerd *een* biaden en *zodan* renvoeien op *03* JAN, 2001 te MECHELEN III, boek *21* blad *19* vak *23*
ONTVANGEN : *broedg...*
De Ontvanger

[Signature]
ing. J. Goyvaerts

[Signature]
DE GREVE H.



Opmetingsplan

Schaal: 1/250

Kadasterplan

Schaal: 1/1500

"De Variëteit" gehecht aan elke nummer 467, verleden voor motoris baekers, minuuthouder, en motoris schotsmans, beiden te Mechelen op tweeëntwintig december tweeduizend.

[Signatures]