




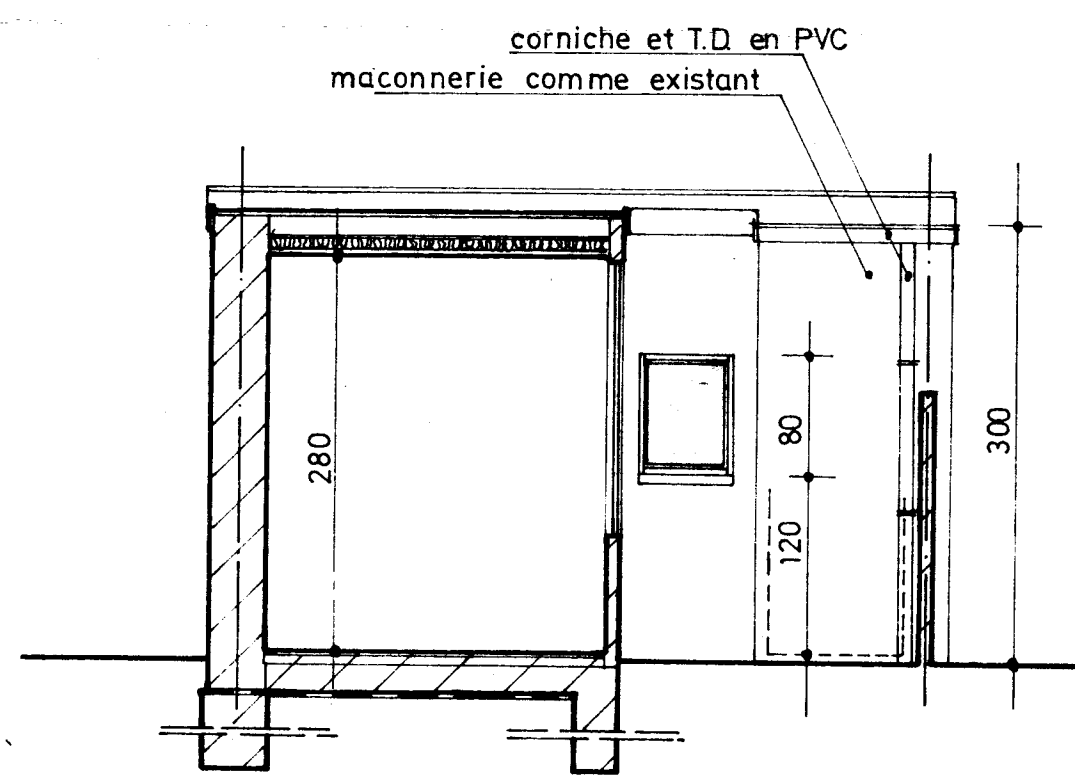

FACADE ARRIERE _ COUPE A3

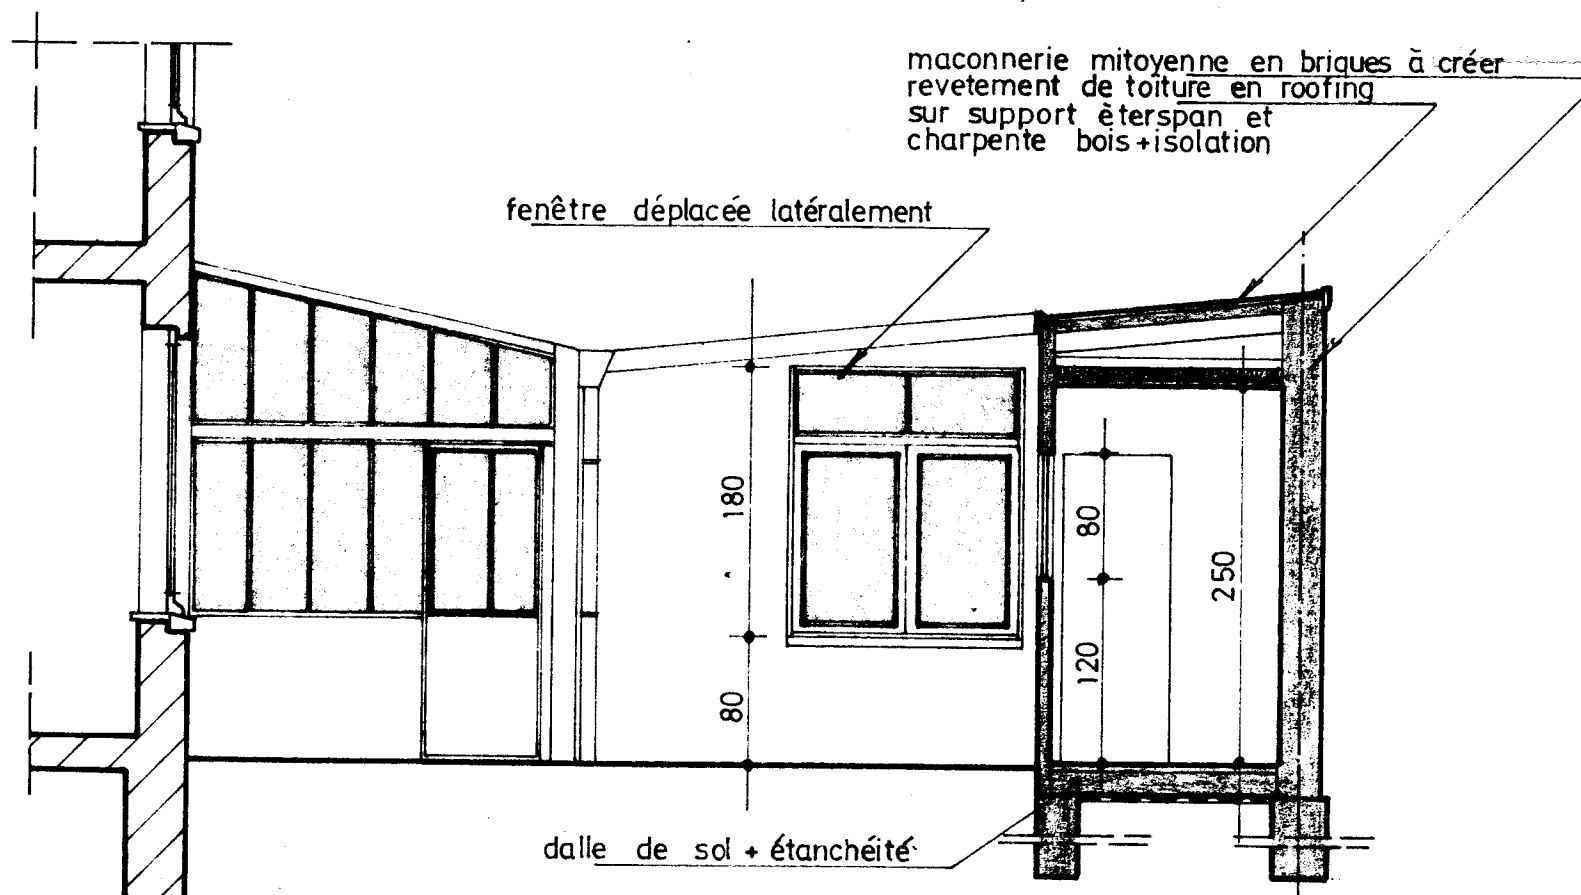


FACADE LATERALE _ COUPE CD

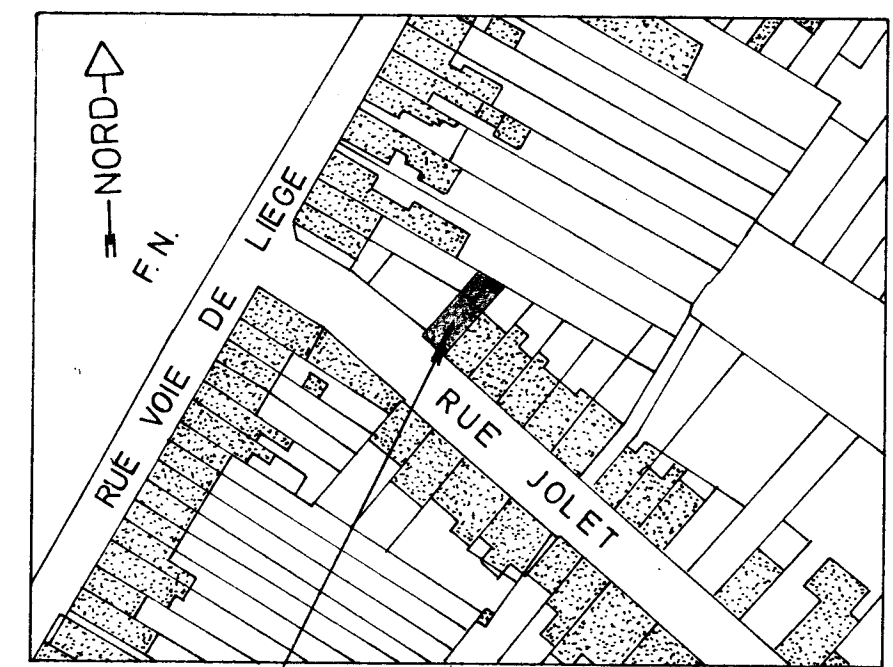


OBJET DE LA DEMANDE:
Rue: JOLET 66 à 4400 HERSTAL
Cadastrée: section C n°957 y12

SITUATION éch: 1_1250e


RUE JOLET à HERSTAL
VOIRIE COMMUNALE EN PIERRES LARG 8m
RACCORDEMENTS: EAU _ GAZ _ ELECTRICITE _ EGOUTS

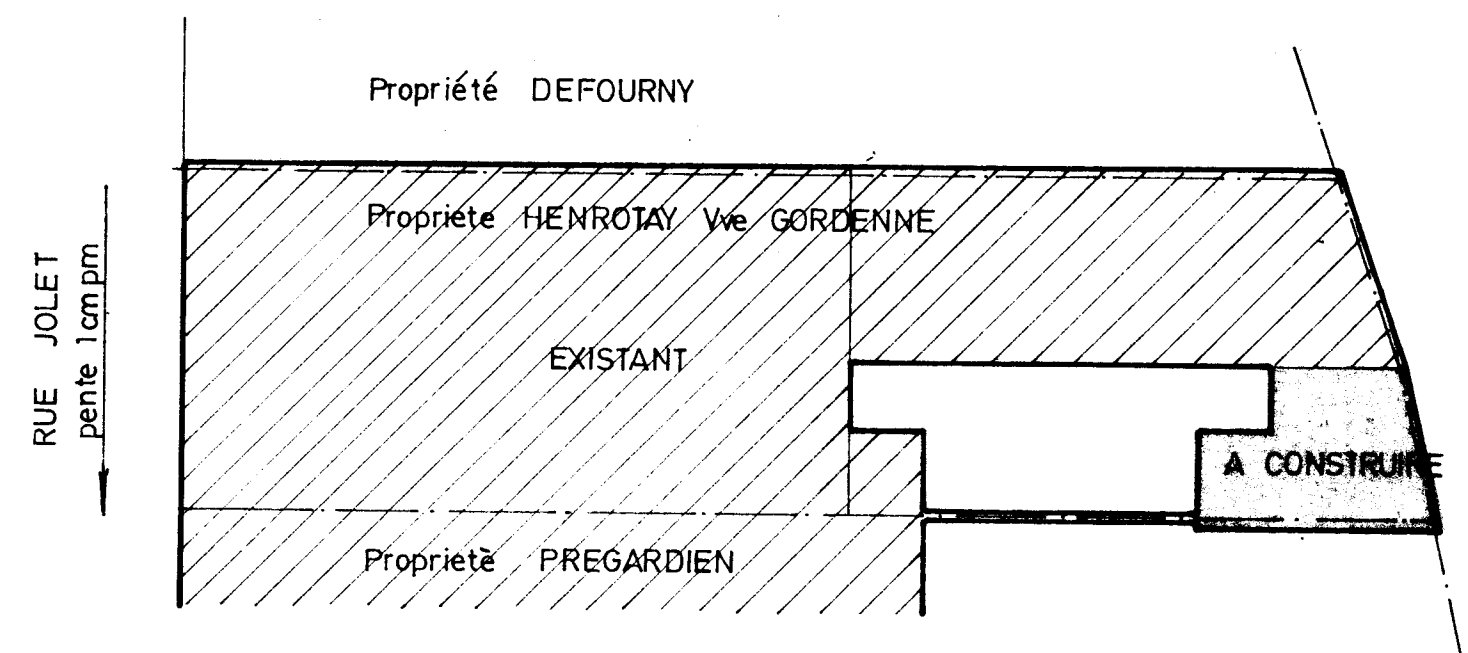

IMPLANTATION éch: 1%

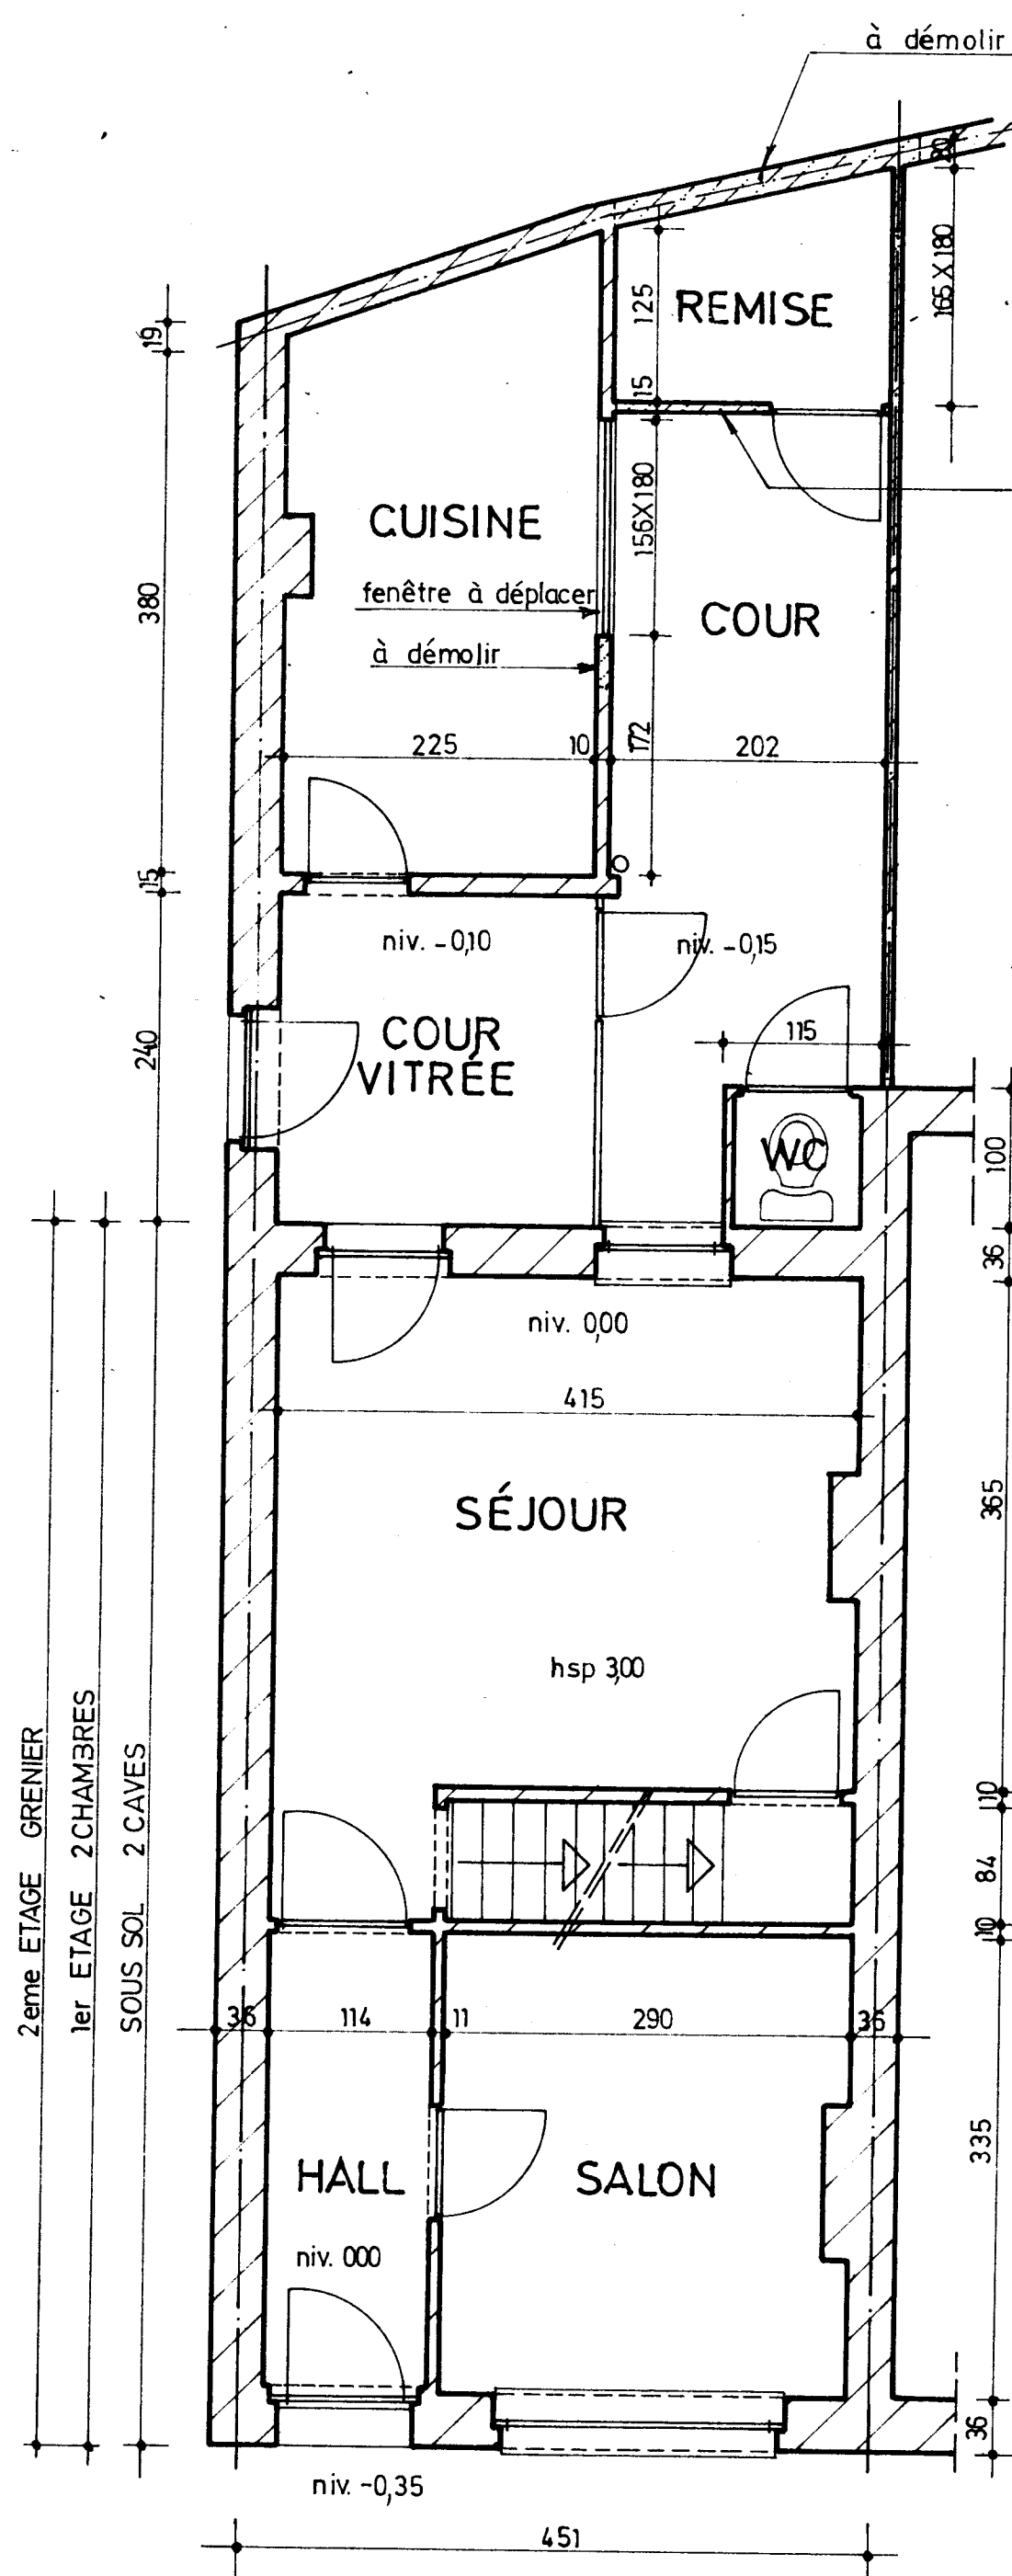

VUE EN PLAN _ EXISTANT

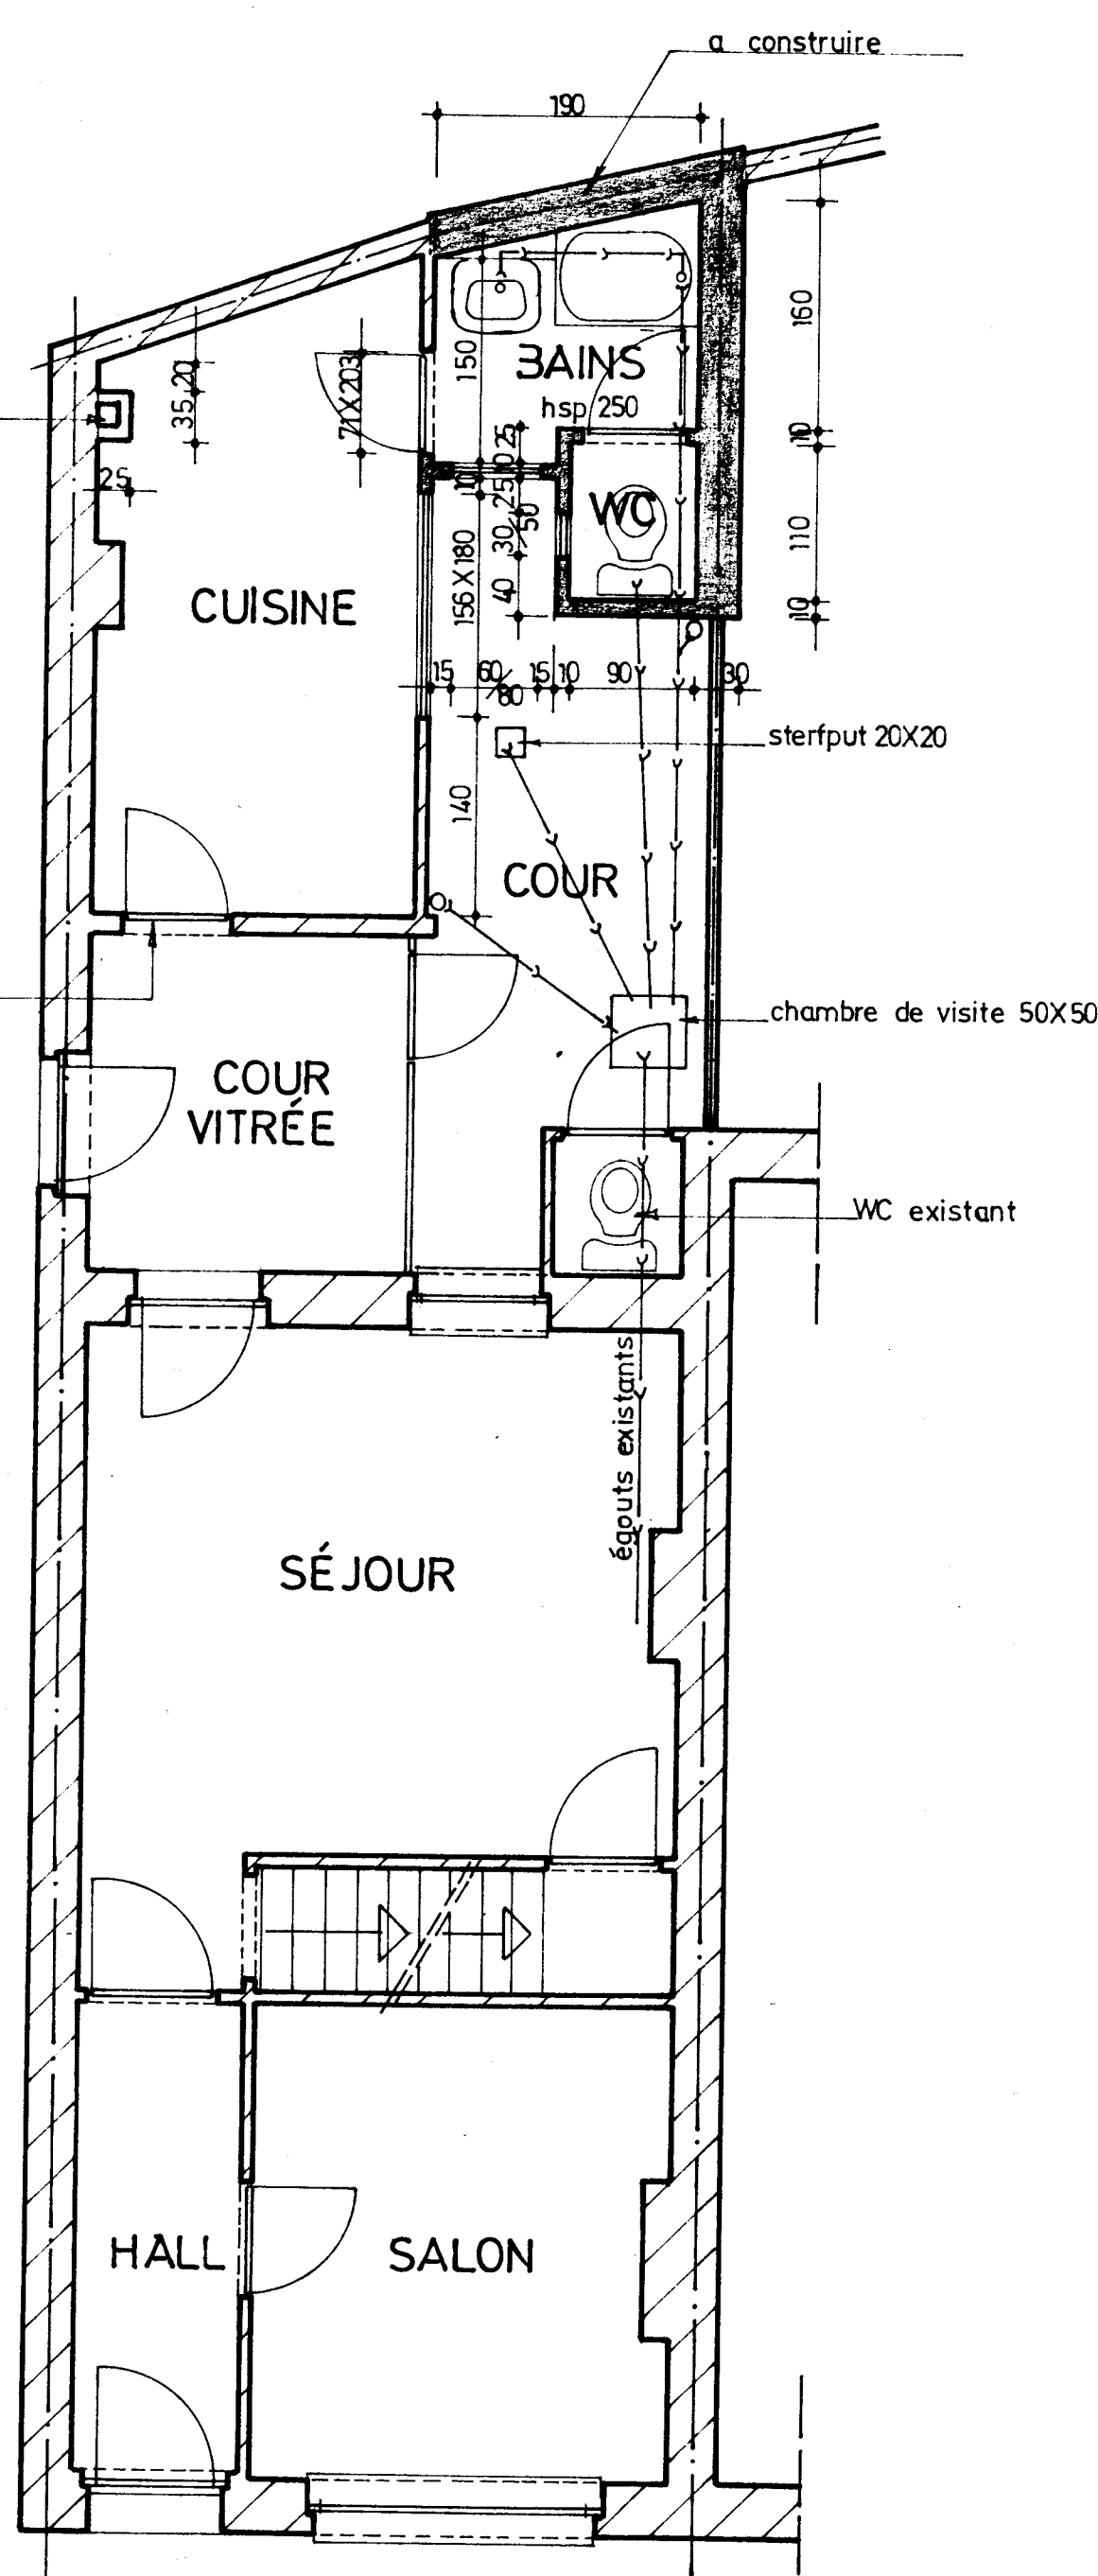

VUE EN PLAN _ TRANSFORMÉ

COMMUNE DE HERSTAL		284013
ARRONDISSEMENT DE LIEGE		12 AOUT 1986
PROVINCE DE LIEGE		
LE MAITRE DE L'OUVRAGE	M. HENRI HENRIOT, 110 RUE GORDENNE, 4400 HERSTAL	
TRAVAUX	AMENAGER LATRINE ET SALLE D'EAU (ANNEXE)	
SITUATION	RUE JOLET 66 4400 HERSTAL	CADASTRE: DIVISION SECTION C NUMERO 957 y12
L'ARCHITECTE	Francois BESEM RUE LARGE VOIE 91 A 4400 HERSTAL	
POUR ACCORD:		
LE RENDEUR,	L'ARCHITECTE,	LES ENTREPRENEURS,
AUTORISATION DE L'URBANISME COMMUNE DE HERSTAL PLAN JOINT à notre PERMIS de BÂTIR N° d'ad. 86 du 6/10/86 Par le Collège: LE SECRÉTAIRE, a. c. LE BOURGMESTRE AUTORISATION DE LA COMMUNE HERSTAL		
LES MESURES SONT À VÉRIFIER PAR LES ENTREPRENEURS. LES DESSINS RESTENT LA PROPRIÉTÉ DE L'ARCHITECTE. EXISTANT A CONSTRUIRE A DEMOLIR PLANS - COUPES - FACADES - DETAILS - SITUATION DATE 10 - 6 - 1986 ECHELLE 2% DOSSIER N° 86 A 53 FEUILLE N° UNIQUE		