

CONTROLE D'INSTALLATION ELECTRIQUE DOMESTIQUE**Renseignements d'identification**

Adresse de l'installation	Rue JOLET 66 4040 HERSTAL		
Type de locaux	Unite d'habitation		
Propriétaire, gestionnaire ou exploitant	Demandeur		
GRD	☐ Fluvius	☐ Ores	☒ Resa
Resp. de l'exécution du travail	PERFEE Elec SRL		
Code EAN	n° TVA : BE 0501 825 936		
	☐ Pas disponible		

Type de contrôle : Suivant l'AR du 08/09/2019 établissant le Livre 1 sur les installations électriques à BT et à TBT

- | | | |
|---|--|--|
| ☐ Chapitre 6.4. Conformité avant mise en usage | ☐ Sous-section 6.4.7.2. Transportable, mobile, temporaire | ☐ Sous-section 8.4.2. Vente habitation |
| ☐ Chapitre 6.4. Installation photovoltaïque | ☐ Sous-section 6.4.7.3. Modification ou Extension | ☐ Section 8.2.1. Dérogations ancienne installation |
| ☐ Chapitre 6.4. Installation batteries | ☒ Chapitre 6.5. Visite de contrôle | ☒ Section 8.2.2. Dérogations ancien RGIE |
| ☐ Chapitre 6.4. Borne de recharge | ☐ Section 8.4.1. Renforcement de puissance | |

Données générales de l'installation électrique

N° métrologique : MF 0004	N° compteur : 36 577 245	Index jour : 028283,5	Index nuit : 029468,4
U _n : ☐ 2x230V ☐ 3x230V ☒ 1N400V ☐ 3N400V	Protection générale du branchement - Existante 50 A - Prévue 1 A		
Colonne d'alimentation principale 4 x 10 mm ²	Type : EXVB	Différentiel général : 63 A / Δ 300 mA / type A - B - AC	
Nombre de tableaux : 1	Nombre de circuits terminaux : 17	Type de prise de terre : ☐ Boucle ☒ piquets ☐	
Compteur certificats verts : N°	Classe compteur vert/ MID :	Index :	KWh Puissance totale : kVA
Nombre d'onduleurs :	Type onduleur(s) :	Puissance AC maximale onduleur(s) : kVA	
N° de série onduleur :	Nombre de panneaux photovoltaïques :		

Description de l'installation ☐ < 01/10/1981 ☒ ≥ 01/10/1981 ☒ ≥ 01/06/2020**VOIR SCHEDAS, PLANS ANNEXES****Mesures et contrôles**

Résistance de dispersion prise de terre 9,82 Ω	Test du différentiel ☒ en ordre ☐ pas en ordre
Isolement général > 100 M Ω	Test de défaut ☒ en ordre ☐ pas en ordre
Test de continuité ☒ en ordre ☐ pas en ordre	Plombage du différentiel ☒ en ordre ☐ pas en ordre
Protection surintensité ☒ en ordre ☐ pas en ordre	État du matériel fixe ☒ en ordre ☐ pas en ordre
Protection à courant différentiel résiduel ☒ en ordre ☐ pas en ordre	Schémas ☒ en ordre ☐ pas en ordre

Résultats : Remarques (R) - Infractions (I)

☒ R - ☒ I	NEANT
☐ R - ☐ I	
☐ R - ☐ I	
☐ R - ☐ I	
☐ R - ☐ I	

Le contrôle ne porte que sur les parties **visibles ET accessibles** de l'installation, d'autres infractions pourraient apparaître à la lecture des plans et schémas électriques.**Conclusion**


- ☒ L'installation électrique est **conforme** aux prescriptions du Livre 1.
Le prochain contrôle périodique est à effectuer dans le délai prescrit par la réglementation en vigueur **10 / 06 / 2026**
- ☐ L'installation électrique n'est **pas conforme** aux prescriptions du Livre 1.
Une visite complémentaire est à exécuter par le même organisme avant le / /
Les travaux nécessaires pour faire disparaître les infractions constatées pendant la visite de contrôle, doivent être exécutés sans retard et toutes mesures adéquates doivent être prises pour qu'en cas de maintien en service des installations, les infractions ne constituent pas un danger pour les personnes et les biens.

Nombre d'annexes : 7	☒ Schéma unifilaire	☐ Pour la Direction technique	Visa GRD
	☒ Plan de position	☐	
	☐	☐	
	☐	☐	

A. Dakir
Inspecteur

Conseils :

- Obligation de conserver le rapport de visite de contrôle dans le dossier de l'installation électrique;
- Obligation de renseigner dans le dossier toute modification intervenue dans l'installation électrique;
- Obligation d'aviser immédiatement le fonctionnaire préposé à la surveillance du Service public fédéral ayant l'Energie dans ses attributions de tout accident survenu aux personnes et dû, directement ou indirectement, à la présence d'installations électriques.
- Obligation lorsque des infractions ont été constatées lors de la visite de contrôle, de faire effectuer une nouvelle visite de contrôle par le même organisme agréé afin de vérifier la disparition des infractions au terme du délai de un an. Dans le cas où, lors de cette seconde visite, des infractions subsistent, l'organisme agréé se doit d'envoyer une copie du rapport de visite de contrôle à la Direction générale de l'Energie préposée à la haute surveillance des installations électriques domestiques.

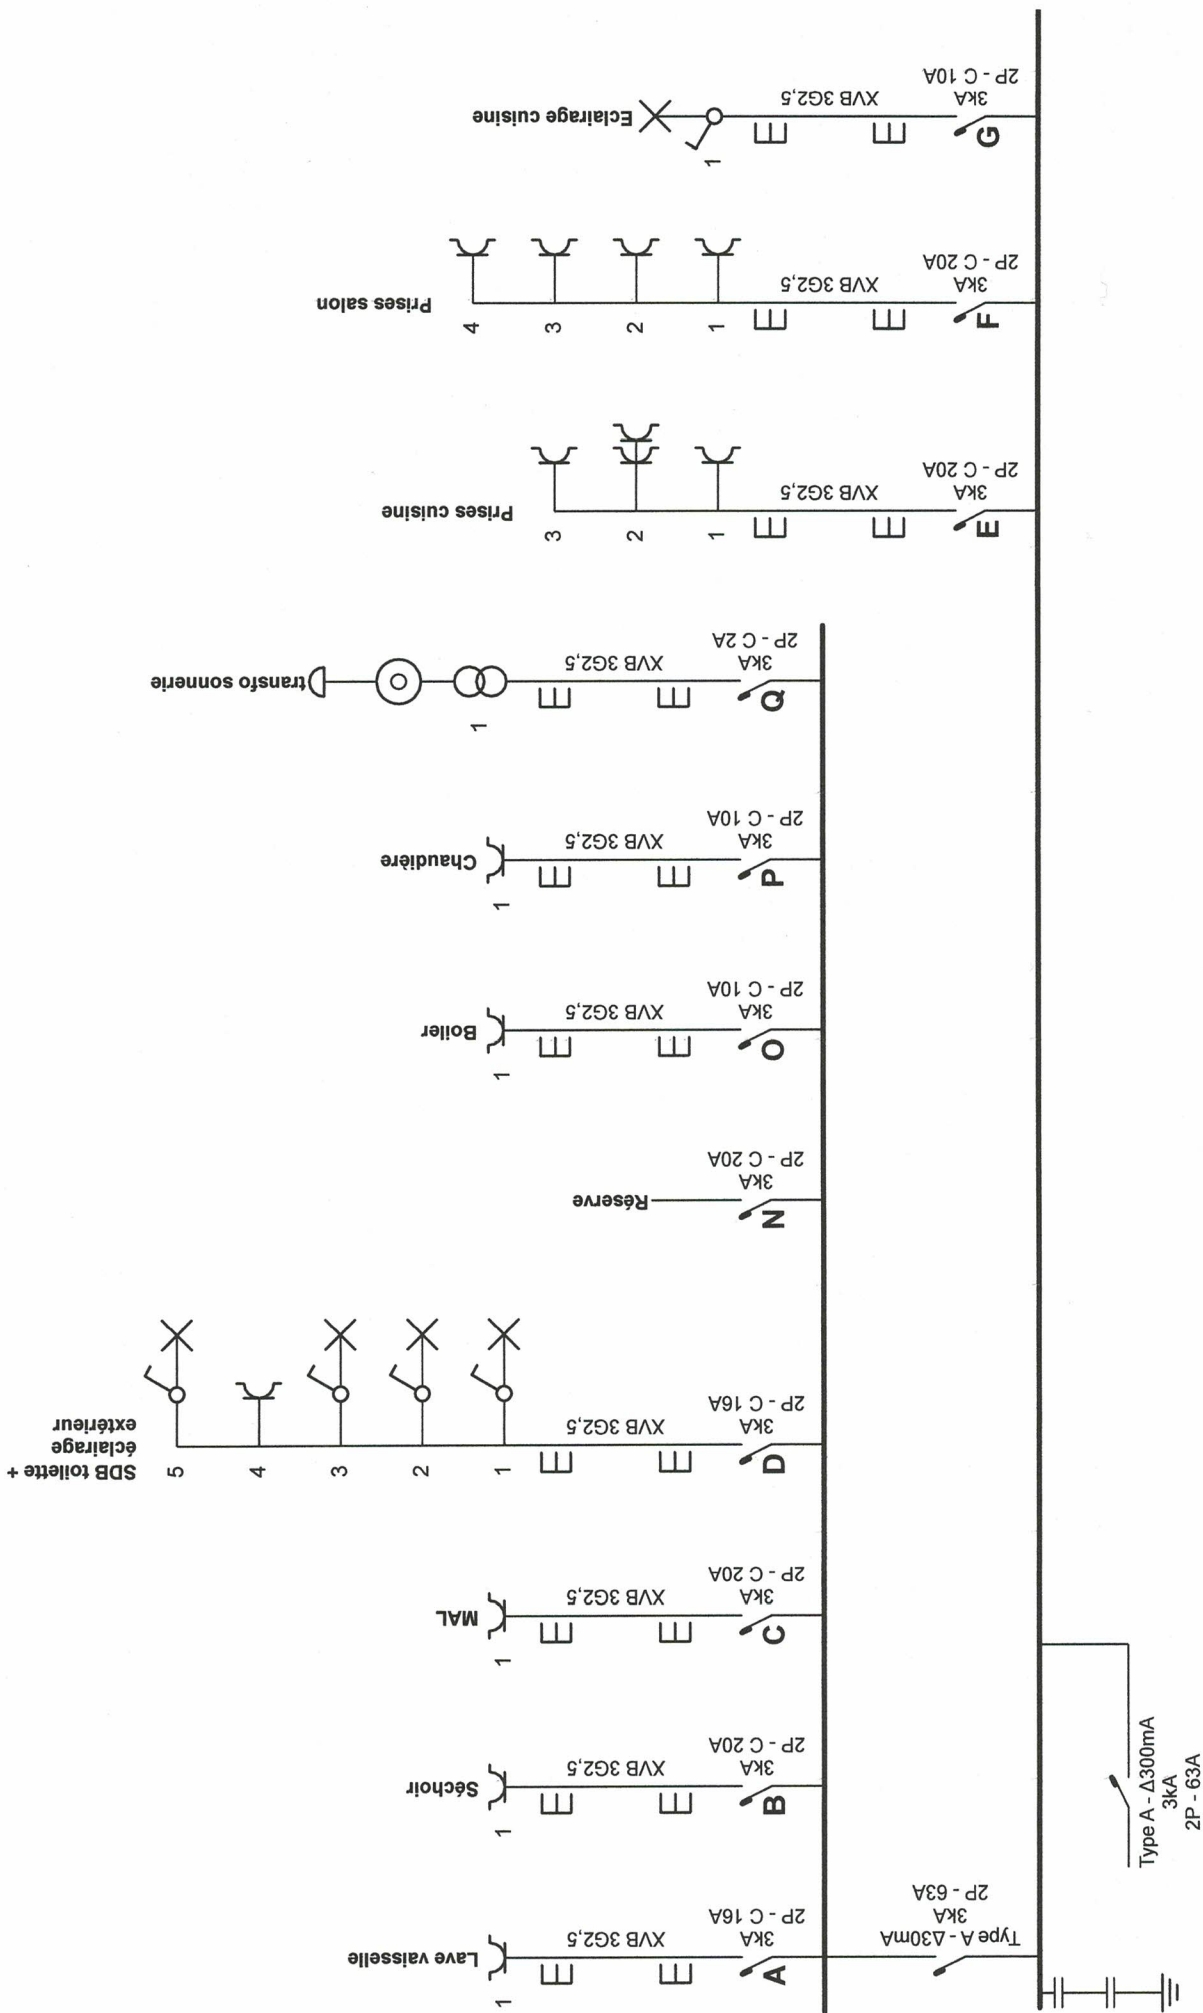

10/06/2024

BELGOTEST

A. Dakin
Inspecteur

Adresse de l'installation électrique

Joliet 66
4040 Herstal


[Signature]

Installateur
Perfec Elec S.P.R.L.

Rue Belle Vue 1A
4040 Herstal
Tél.: 0483 40 29 05 GSM: 0496 82 30 08
e-mail: perfec.elec@hotmail.com
TVA BE 0501.825.936

p. 1/7
Schéma unifilaire

2 x 230V ~ 50Hz

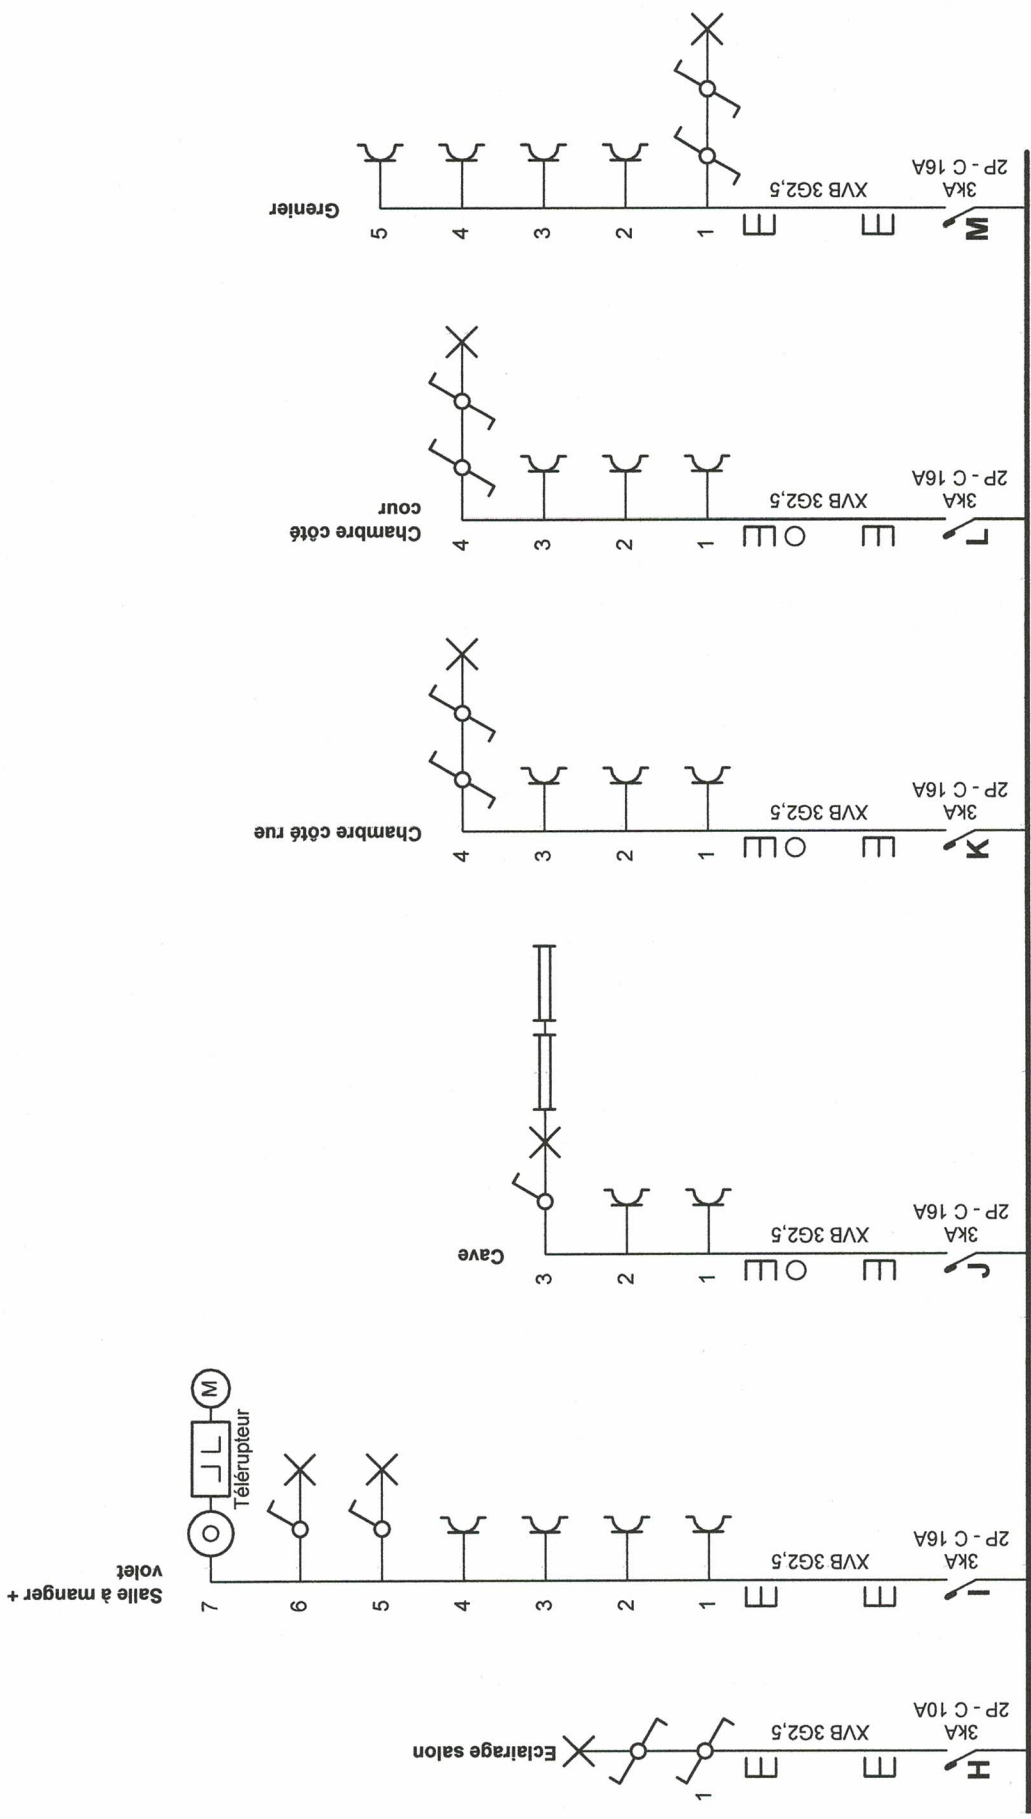

10/06/2021



A. Dakir

Inspecteur

Adresse de l'installation électrique

Jolet 66
4040 Herstal

[Signature]


Installateur
Perfec Elec S.P.R.L.
Rue Belle Vue 1A
4040 Herstal

Tél.: 0483 40 29 05 GSM: 0496 82 30 08
e-mail: perfec.elec@hotmail.com
TVA BE 0501.825.936

p. 2/7
Schéma unifilaire

2 x 230V ~ 50Hz

Cave:

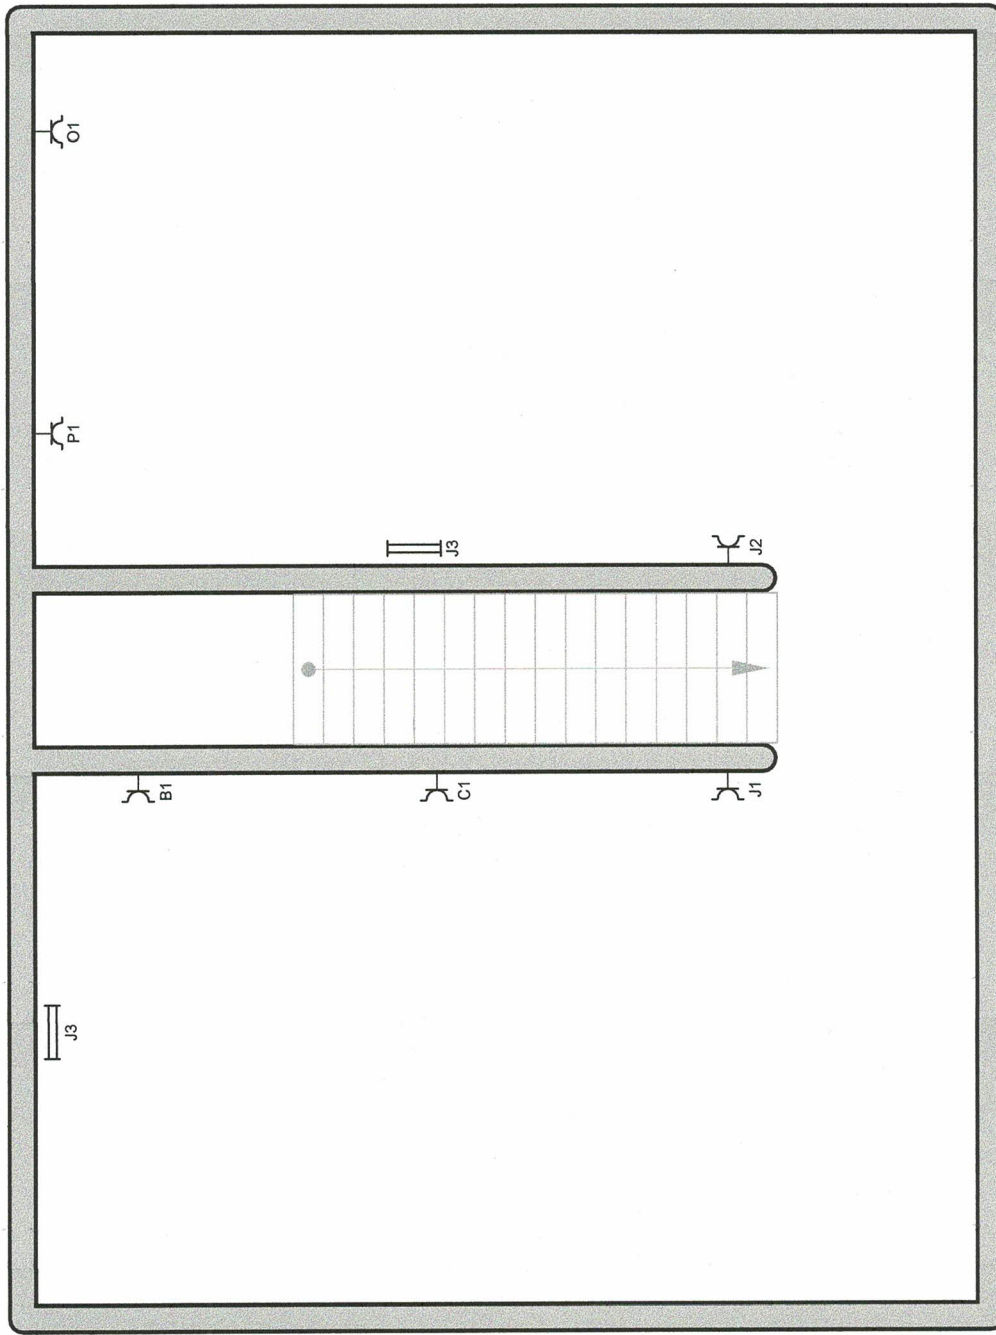

10/06/2021




Adresse de l'installation électrique

Volet 66
4040 Herstal

Installateur
Perfec Elec S.P.R.L.
Rue Belle Vue 1A
4040 Herstal
Tél.: 0483 40 29 05 GSM: 0496 82 30 08
e-mail: perfec.elec@hotmail.com
TVA BE 0501.825.936

p. 3/7
Schéma de position
2 x 230V ~ 50Hz

Rez de chaussée:

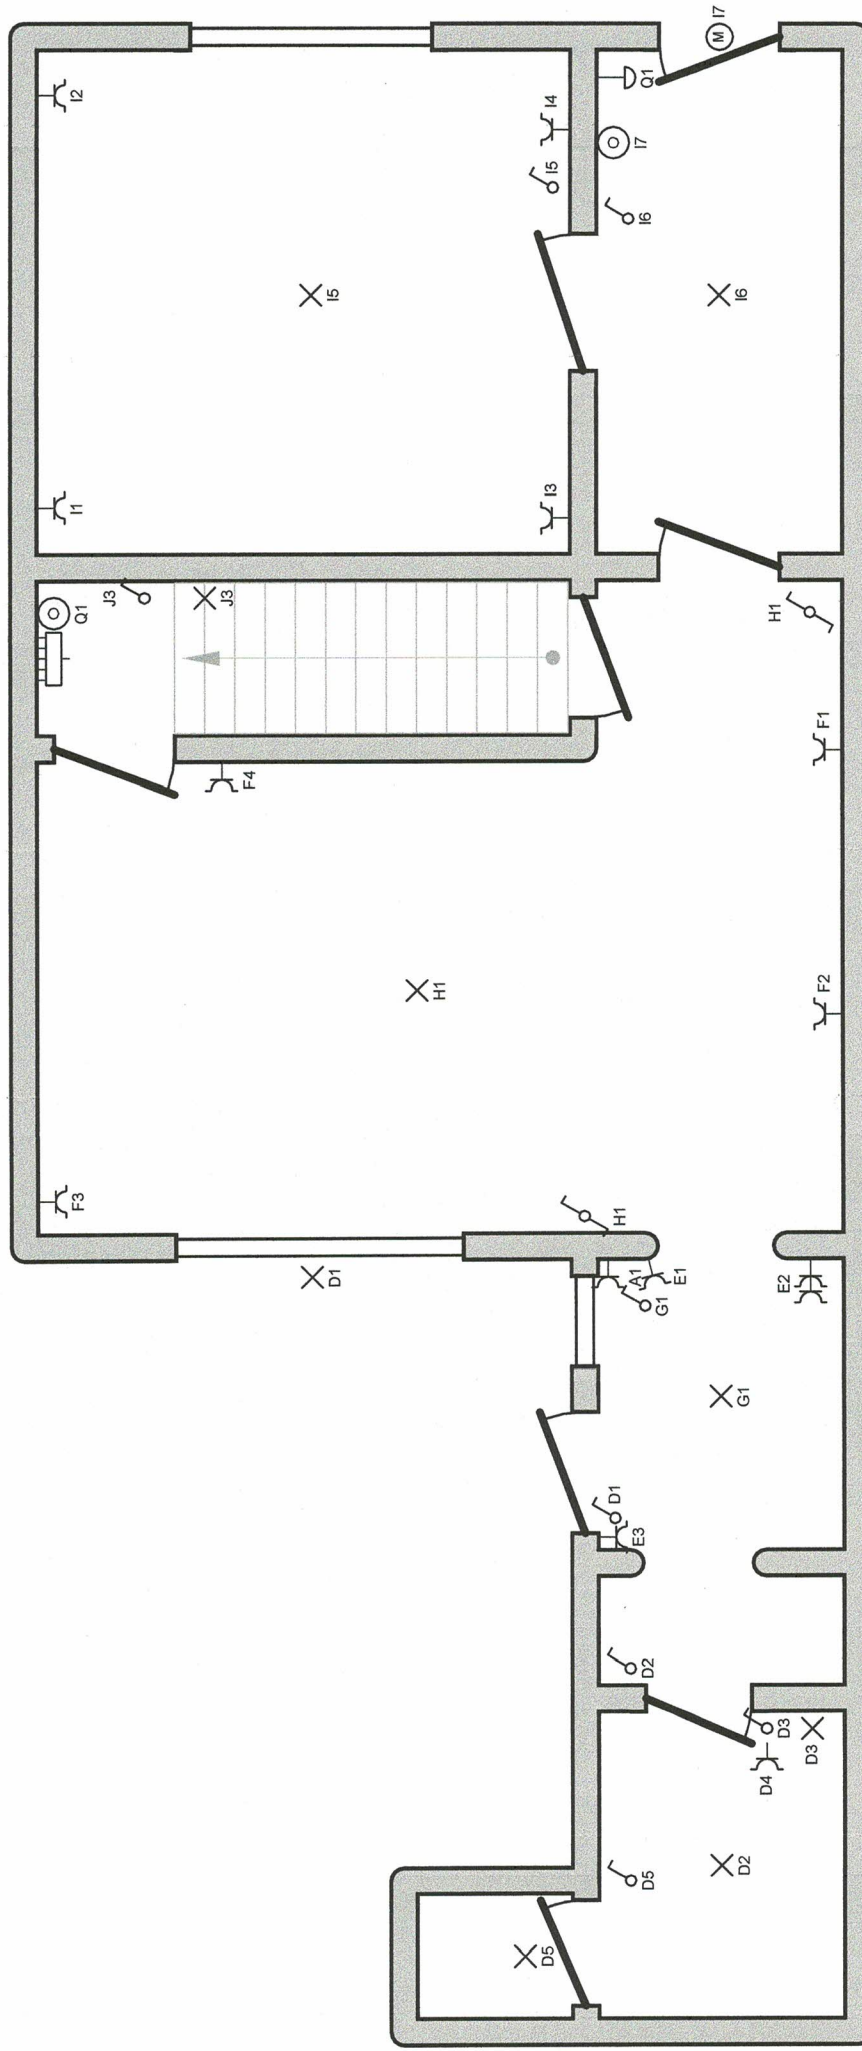

10/06/2021

BELGOTEST
A. Dakir
Inspecteur

Adresse de l'installation électrique

Jolet 66
4040 Herstal

[Signature]

Installateur


Perfec Elec S.P.R.L.
Rue Belle Vue 1A
4040 Herstal
Tél.: 0483 40 29 05 GSM: 0496 82 30 08
e-mail: perfec.elec@hotmail.com
TVA BE 0501.825.936

p. 4/7

Schéma de position

2 x 230V ~ 50Hz

Premier étage:

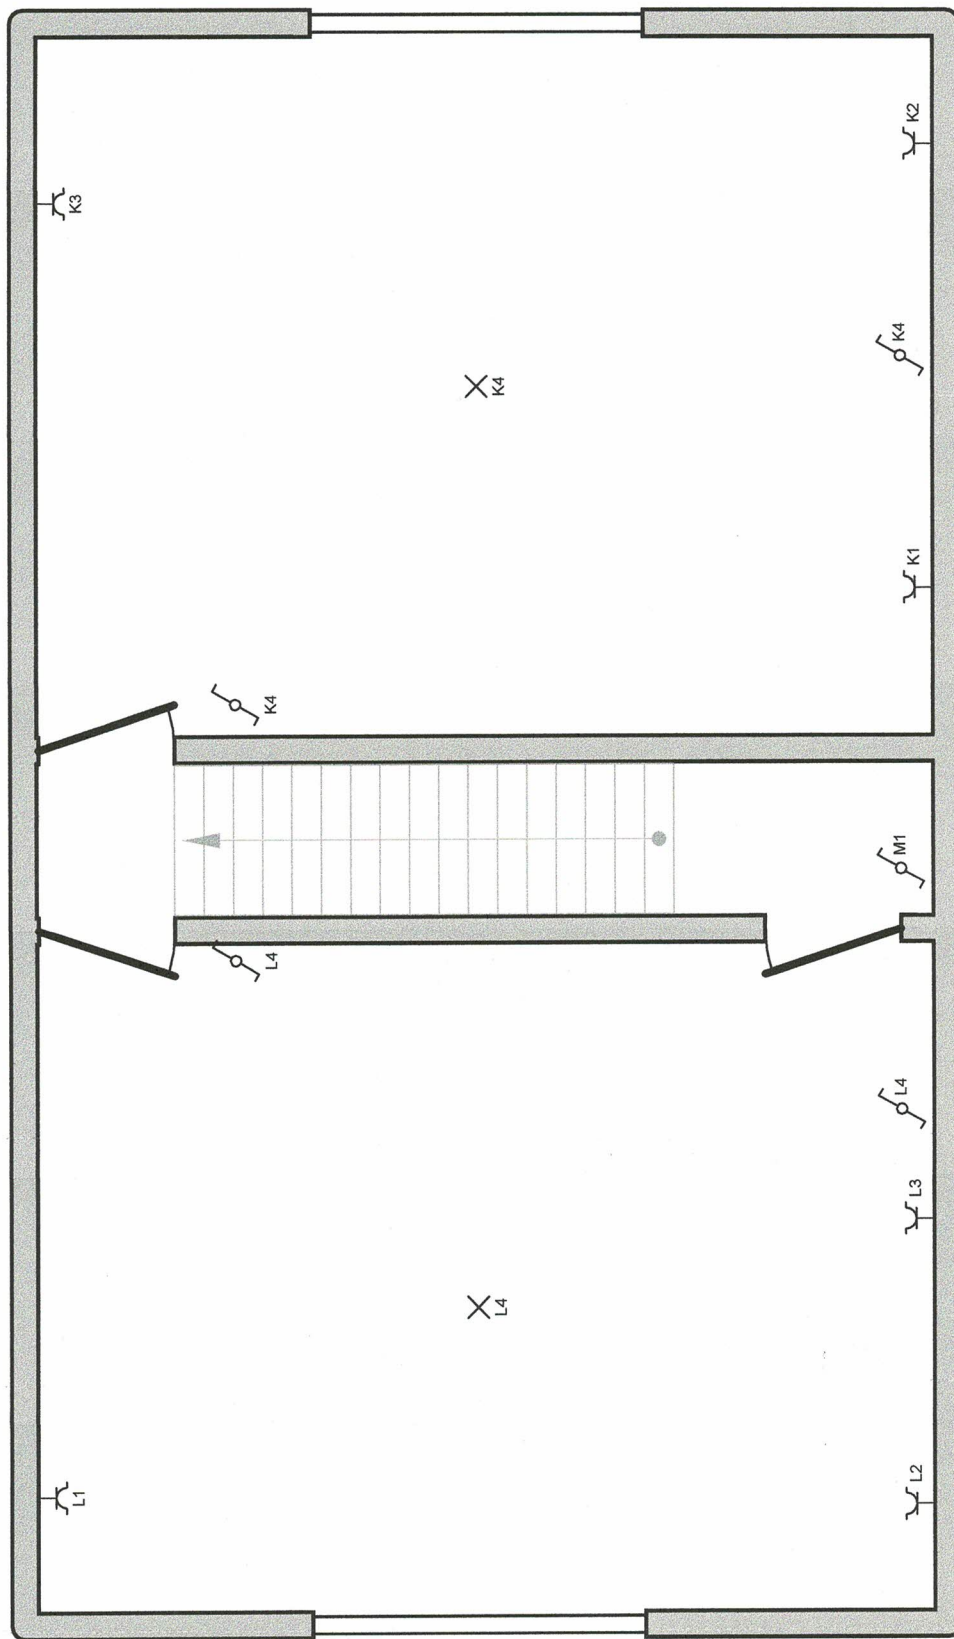

10/06/2021



BELGOTEST

A. Dakir

Inspecteur

Adresse de l'installation électrique

Jolet 66
4040 Herstal

Installateur

Perfec Elec S.P.R.L.

Rue Belle Vue 1A

4040 Herstal

Tél.: 0483 40 29 05 GSM: 0496 82 30 08


e-mail: perfec.elec@hotmail.com

TVA BE 0501.825.936

p. 5/7
Schéma de position

2 x 230V ~ 50Hz

Grenier:

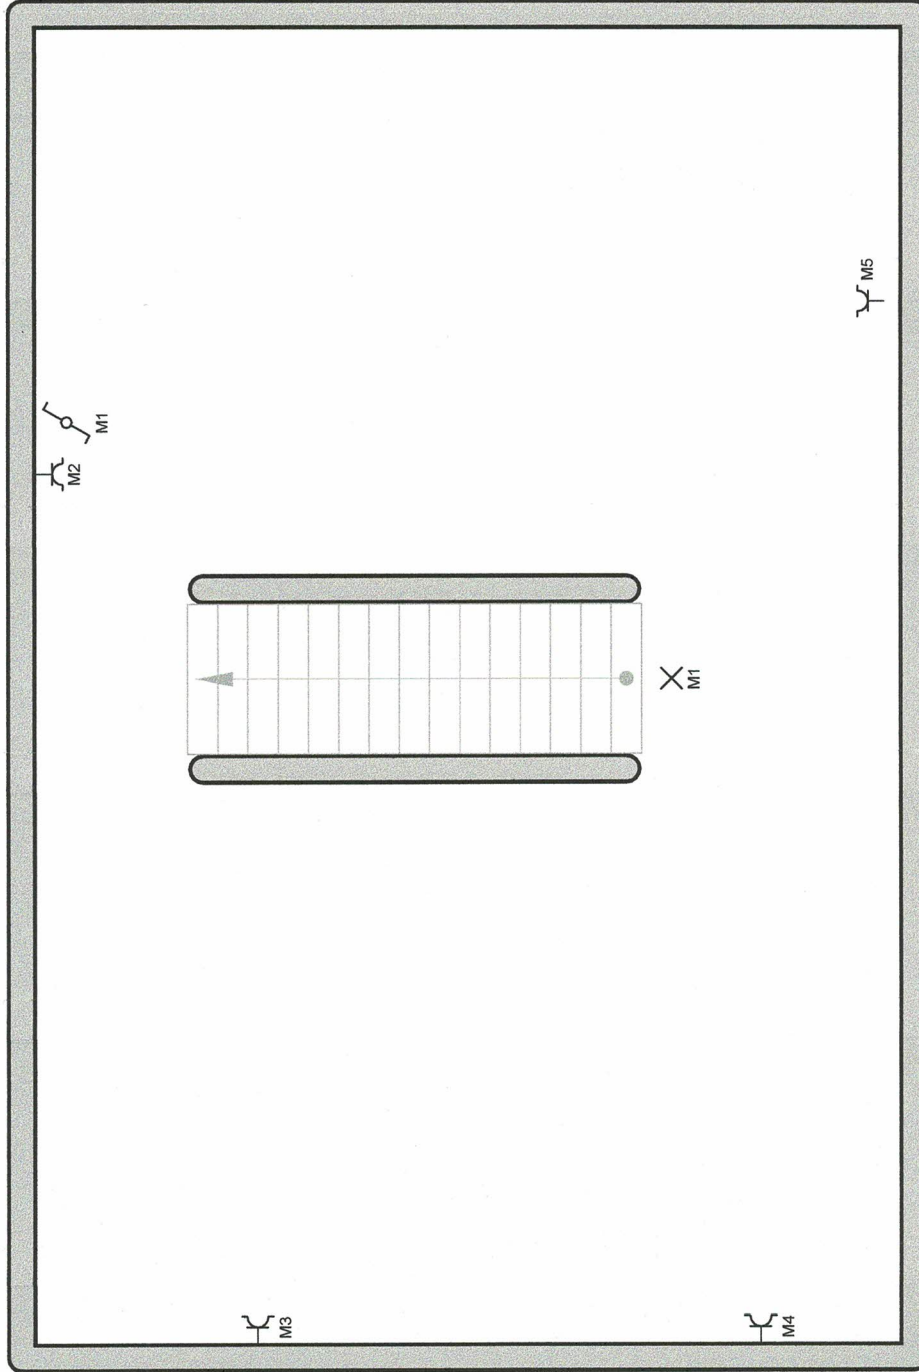

10/06/2021



BELGOTEST

A. Dakir
Inspecteur

Adresse de l'installation électrique

Joliet 66
4040 Herstal

Installateur
Perfec Elec S.P.R.L.

Rue Belle Vue 1A
4040 Herstal
Tél.: 0483 40 29 05 GSM: 0496 82 30 08
e-mail: perfec.elec@hotmail.com
TVA BE 0501.825.936

p. 6/7
Schéma de position

2 x 230V ~ 50Hz

A	Lave vaisselle
B	Séchoir
C	MAL
D	SDB toilette + éclairage extérieur
N	Réserve
O	Boiler
P	Chaudière
Q	transfo sonnerie
E	Prises cuisine
F	Prises salon
G	Eclairage cuisine
H	Eclairage salon
I	Salle à manger + volet
J	Cave
K	Chambre côté rue
L	Chambre côté cour
M	Grenier

10/06/2021

 **BELGOTEST**
A. Dakir
Inspecteur

Adresse de l'installation électrique

Jolet 66
4040 Herstal



Installateur
Perfec Elec S.P.R.L.

Rue Belle Vue 1A
4040 Herstal
Tél.: 0483 40 29 05 GSM: 0496 82 30 08
e-mail: perfec.elec@hotmail.com
TVA BE 0501.825.936

p. 7/7
Liste des circuits

2 x 230V ~ 50Hz

CONTROLE D'INSTALLATION ELECTRIQUE DOMESTIQUE
Renseignements d'identification

Adresse de l'installation : **CROIX JULET 149, 4040 HERSTAL**

Type de locaux : **Unité d'habitation**

Propriétaire, gestionnaire ou exploitant : _____ Demandeur : _____

GRD : ☐ Fluvius ☐ Ores ☒ Resa ☐ Sibelga

Resp. de l'exécution du travail : **PERFEE ELEC SPRL** n° TVA : **BE 0501.825.936**

Code EAN : **541456700001091290** ☐ Pas disponible

Type de contrôle : Suivant l'AR du 08/09/2019 établissant le Livre 1 sur les installations électriques à BT et à TBT

- | | | |
|--|---|---|
| ☐ Chapitre 6.4. Conformité avant mise en usage | ☐ Sous-section 6.4.7.2. Transportable, mobile, temporaire | ☐ Sous-section 8.4.2. Vente habitation |
| ☐ Chapitre 6.4. Installation photovoltaïque | ☐ Sous-section 6.4.7.3. Modification ou Extension | ☐ Section 8.2.1. Dérogations ancienne installation |
| ☐ Chapitre 6.4. Installation batteries | ☒ Chapitre 6.5. Visite de contrôle | ☒ Section 8.2.2. Dérogations ancien RGIE |
| ☐ Chapitre 6.4. Borne de recharge | ☐ Section 8.4.1. Renforcement de puissance | |

Données générales de l'installation électrique

N° métrologique : **MF0004** N° compteur : **58487882** Index jour : **070343,6** Index nuit : **061754,1**

U_n : ☐ 2x230V ☐ 3x230V ☒ 1N400V ☐ 3N400V Protection générale du branchement - Existante : **63** A - Prévue : ☒ A

Colonne d'alimentation principale : **4** x **16** mm² Type : **EXVR** Différentiel général : **63** A / Δ **300** mA / type : **A-B-AC**

Nombre de tableaux : **1** Nombre de circuits terminaux : **20** Type de prise de terre : ☐ Boucle ☒ piquets ☐ _____

Compteur certificats verts : N° : _____ Classe compteur vert/ MID : _____ Index : _____ kWh Puissance totale : _____ kWc

Nombre d'onduleurs : _____ Type onduleur(s) : _____ Puissance AC maximale onduleur(s) : _____ kVA

N° de série onduleur : _____ Nombre de panneaux photovoltaïques : _____

Description de l'installation ☐ < 01/10/1981 ☒ ≥ 01/10/1981 ☒ ≥ 01/06/2020

VOIR SCHÉMAS, PLANS ANNEXES
Mesures et contrôles

Résistance de dispersion prise de terre : 1569 Ω	Test du différentiel : ☒ en ordre ☐ pas en ordre
Isolément général : >100 M Ω	Test de défaut : ☒ en ordre ☐ pas en ordre
Test de continuité : ☒ en ordre ☐ pas en ordre	Plombage du différentiel : ☒ en ordre ☐ pas en ordre
Protection surintensité : ☒ en ordre ☐ pas en ordre	État du matériel fixe : ☒ en ordre ☐ pas en ordre
Protection à courant différentiel résiduel : ☒ en ordre ☐ pas en ordre	Schémas : ☒ en ordre ☐ pas en ordre

Résultats : Remarques (R) - Infractions (I)

☒ R - ☒ I : **NEANT**

☐ R - ☐ I : _____

☐ R - ☐ I : _____

☐ R - ☐ I : _____

☐ R - ☐ I : _____

 Le contrôle ne porte que sur les parties **visibles ET accessibles** de l'installation, d'autres infractions pourraient apparaître à la lecture des plans et schémas électriques.

Conclusion

- ☒ L'installation électrique est **conforme** aux prescriptions du Livre 1.
- Le prochain contrôle périodique est à effectuer dans le délai prescrit par la réglementation en vigueur : **10 / 06 / 2046**
- ☐ L'installation électrique n'est **pas conforme** aux prescriptions du Livre 1.
- Une visite complémentaire est à exécuter par le même organisme avant le : _____ / _____ / _____
- Les travaux nécessaires pour faire disparaître les infractions constatées pendant la visite de contrôle, doivent être exécutés sans retard et toutes mesures adéquates doivent être prises pour qu'en cas de maintien en service des installations, les infractions ne constituent pas un danger pour les personnes et les biens.



Nombre d'annexes : **7**

☒ Schéma unifilaire	☐
☒ Plan de position	☐
☐	☐
☐	☐

Visa GRD : _____


Conseils :

- a) Obligation de conserver le rapport de visite de contrôle dans le dossier de l'installation électrique;
- b) Obligation de renseigner dans le dossier toute modification intervenue dans l'installation électrique;
- c) Obligation d'aviser immédiatement le fonctionnaire préposé à la surveillance du Service public fédéral ayant l'Energie dans ses attributions de tout accident survenu aux personnes et dû, directement ou indirectement, à la présence d'installations électriques.
- d) Obligation lorsque des infractions ont été constatées lors de la visite de contrôle, de faire effectuer une nouvelle visite de contrôle par le même organisme agréé afin de vérifier la disparition des infractions au terme du délai de un an. Dans le cas où, lors de cette seconde visite, des infractions subsistent, l'organisme agréé se doit d'envoyer une copie du rapport de visite de contrôle à la Direction générale de l'Energie préposée à la haute surveillance des installations électriques domestiques.

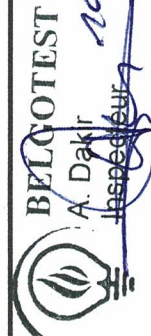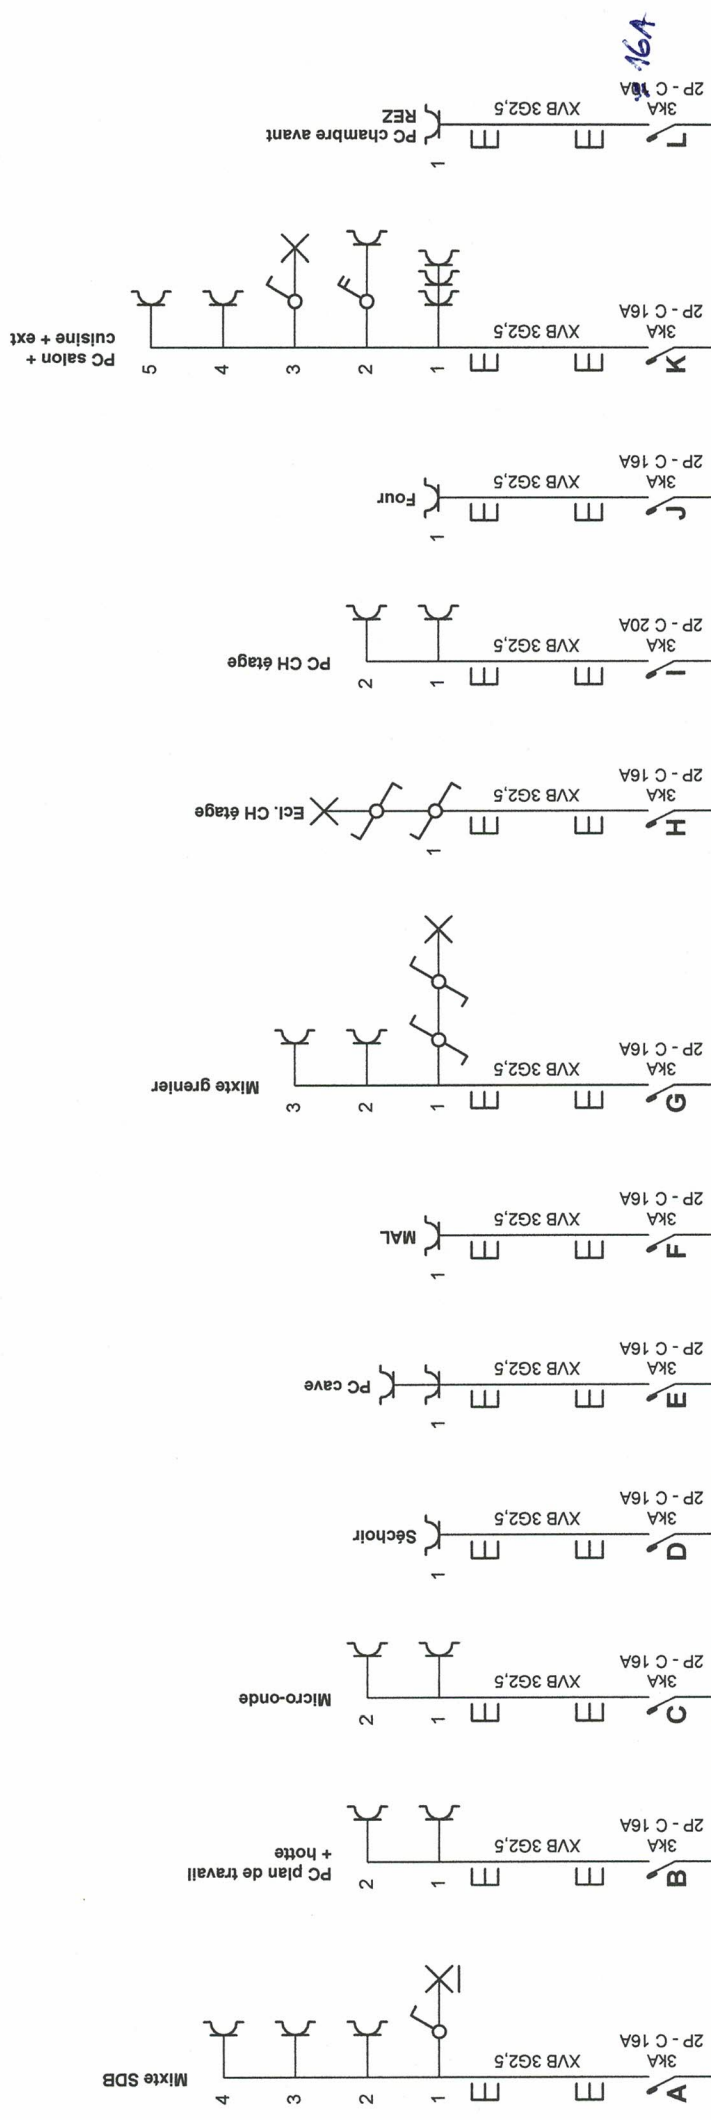

A. Dakir
Inspecteur
10/06/2021

Installateur Perfec Elec S.P.R.L. Rue Belle Vue 1A 4040 Herstal Tél.: 0483 40 29 05 GSM: 0496 82 30 08 e-mail: perfec.elec@hotmail.com TVA BE 0501.825.936	Adresser de l'installation électrique Croix Jurlet 149 4040 Herstal 
p. 1/7 Schéma unifilaire 2 x 230V ~ 50Hz	

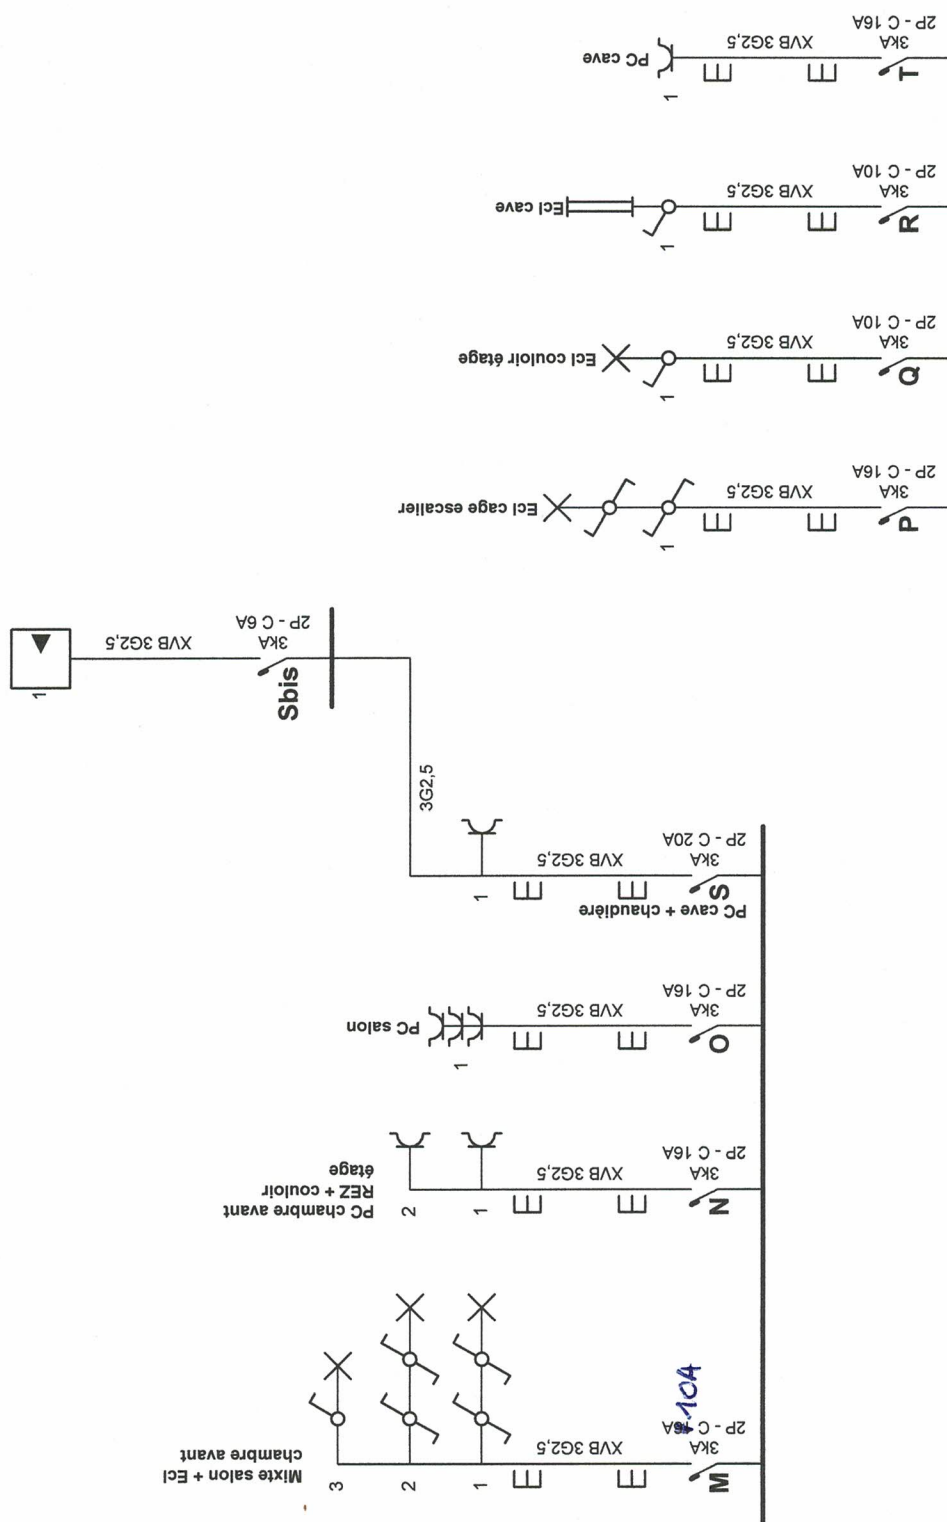

20/06/2021

BELGOTEST

A. Dakir

Inspecteur

Adresse : "installation électrique

Croix Jurlet 149
4040 Herstal

Installateur

Perfec Elec S.P.R.L.
Rue Belle Vue 1A
4040 Herstal


Tél.: 0483 40 29 05 GSM: 0496 82 30 08
e-mail: perfec.elec@hotmail.com
TVA BE 0501.825.936

p. 2/7

Schéma unifilaire

2 x 230V ~ 50Hz

Cave:

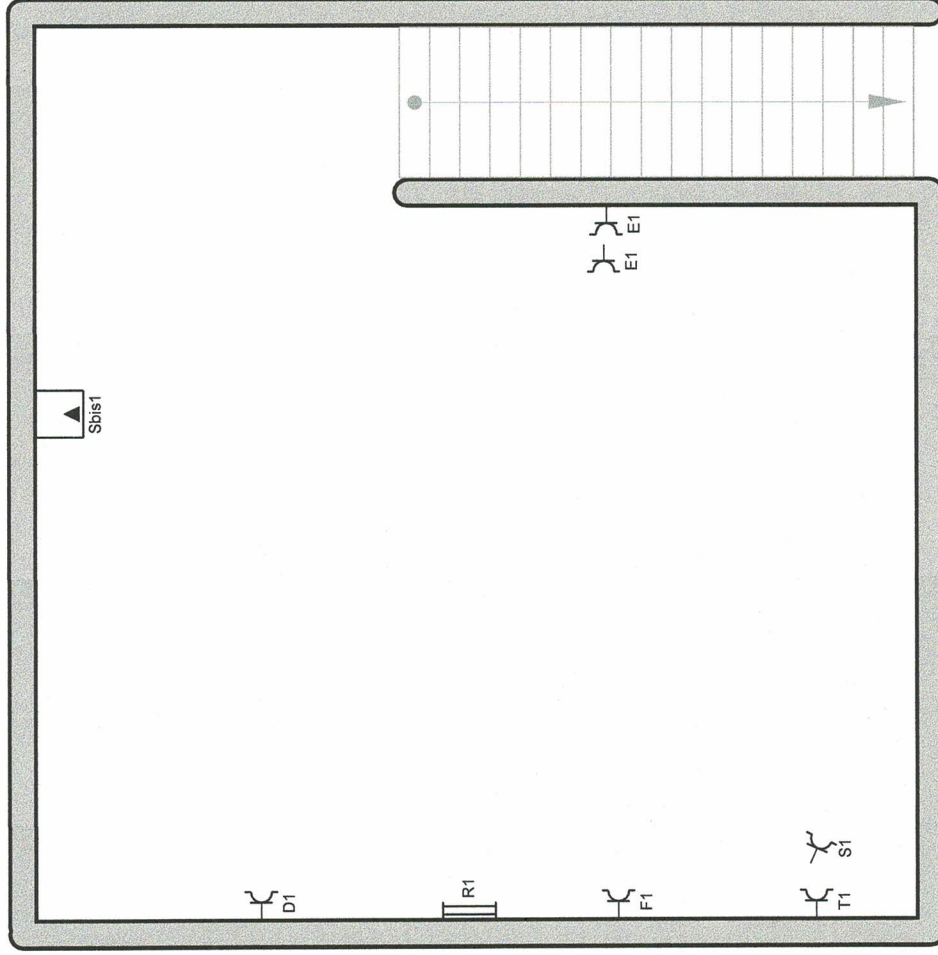

10/06/2021



BELGOTEST

A. Dakir

Inspecteur

Adresse de l'installation électrique

Croix Jurlet 149
4040 Herstal


Installateur

Perfec Elec S.P.R.L.
Rue Belle Vue 1A
4040 Herstal
Tél.: 0483 40 29 05 GSM: 0496 82 30 08
e-mail: perfec.elec@hotmail.com
TVA BE 0501.825.936

p. 3/7
Schéma de position


2 x 230V ~ 50Hz

Rez de chaussée:

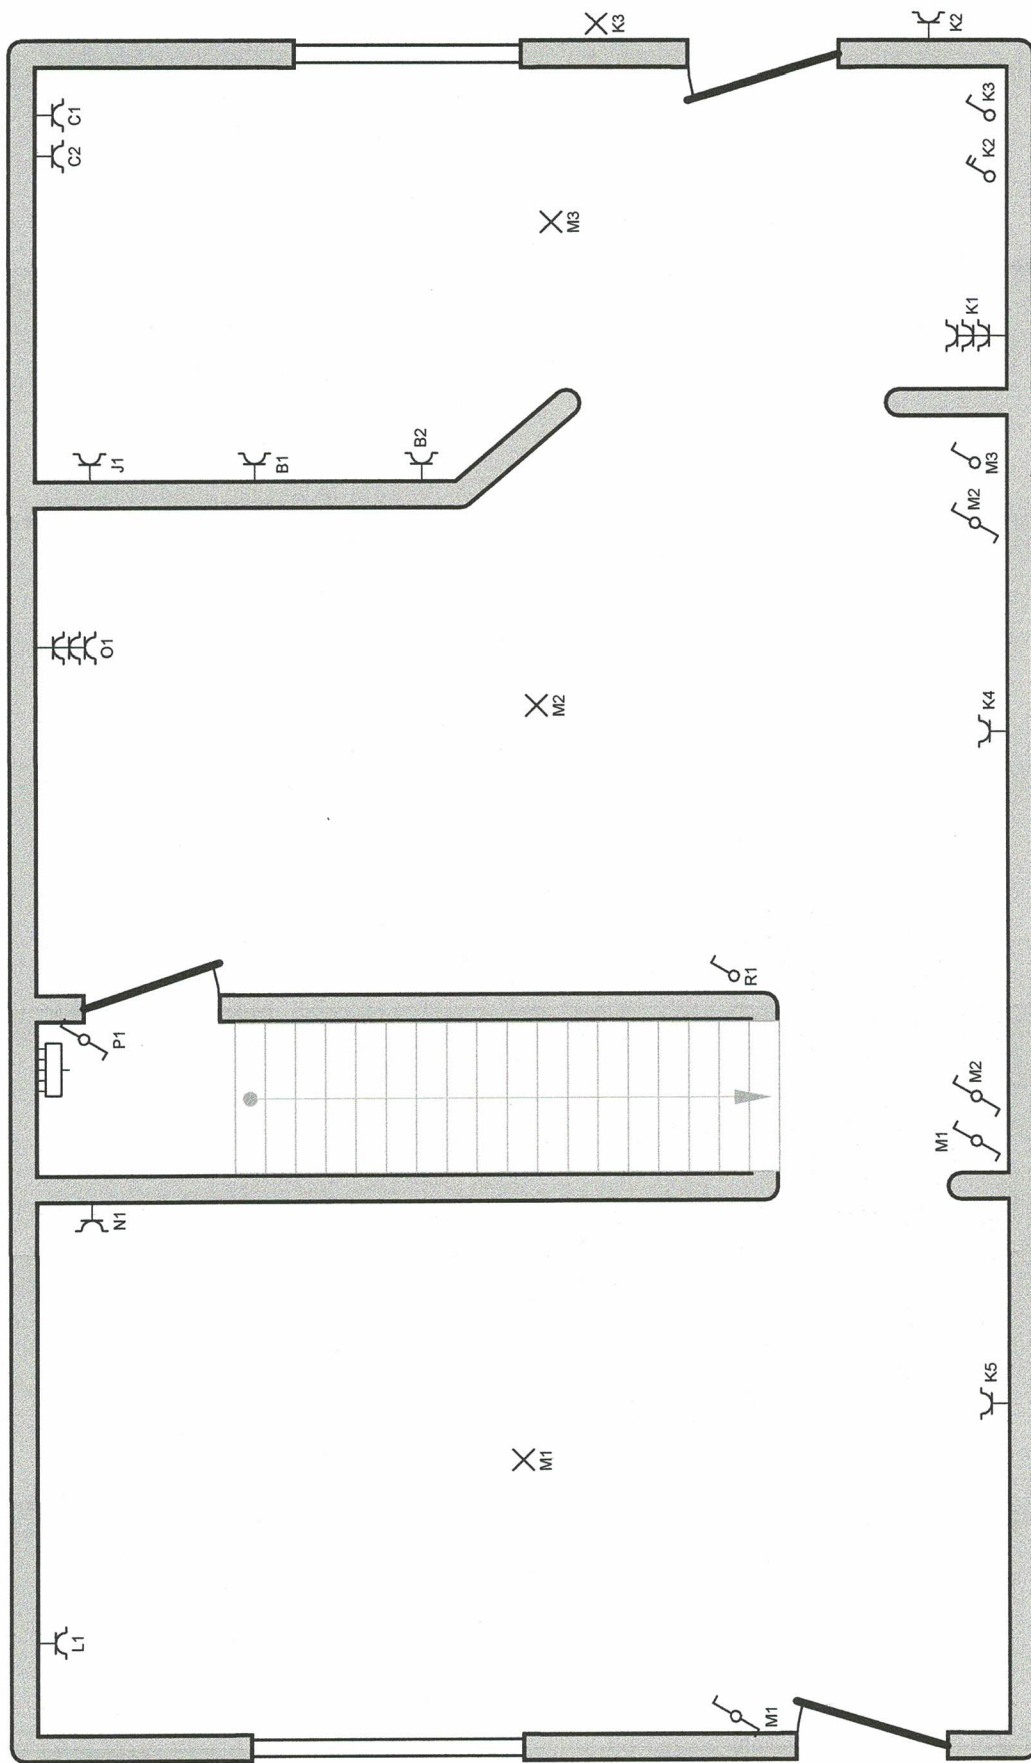

20/06/2021

BELGOTEST

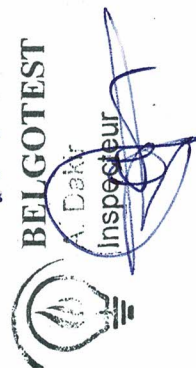

Adresse de l'installation électrique

Croix Juniet 149
4040 Herstal


Installateur
Perfec Elec S.P.R.L.

Rue Belle Vue 1A
4040 Herstal
Tél.: 0483 40 29 05 GSM: 0496 82 30 08
e-mail: perfec.elec@hotmail.com
TVA BE 0501.825.936

p. 477
Schéma de position

2 x 230V ~ 50Hz

Etage:

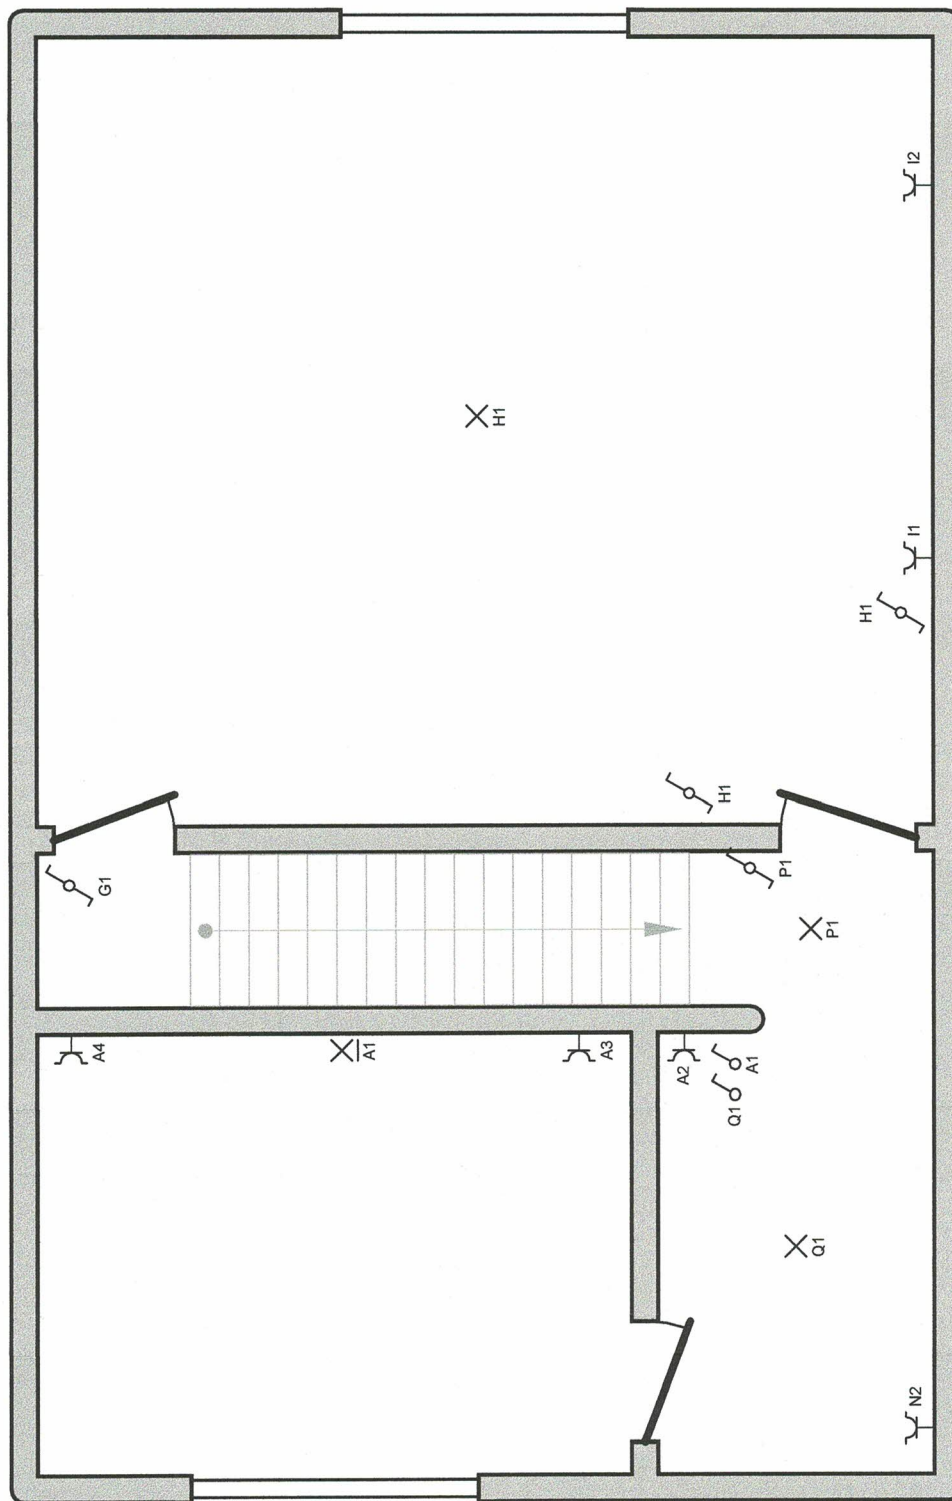

20/06/2021




Adresse : Installation électrique

Croix Jurlet 149
4040 Herstal

Installateur
Perfec Elec S.P.R.L.
Rue Belle Vue 1A
4040 Herstal
Tél.: 0483 40 29 05 GSM: 0496 82 30 08
e-mail: perfec.elec@hotmail.com
TVA BE 0501.825.936

p. 5/7
Schéma de position
2 x 230V ~ 50Hz

Grenier:

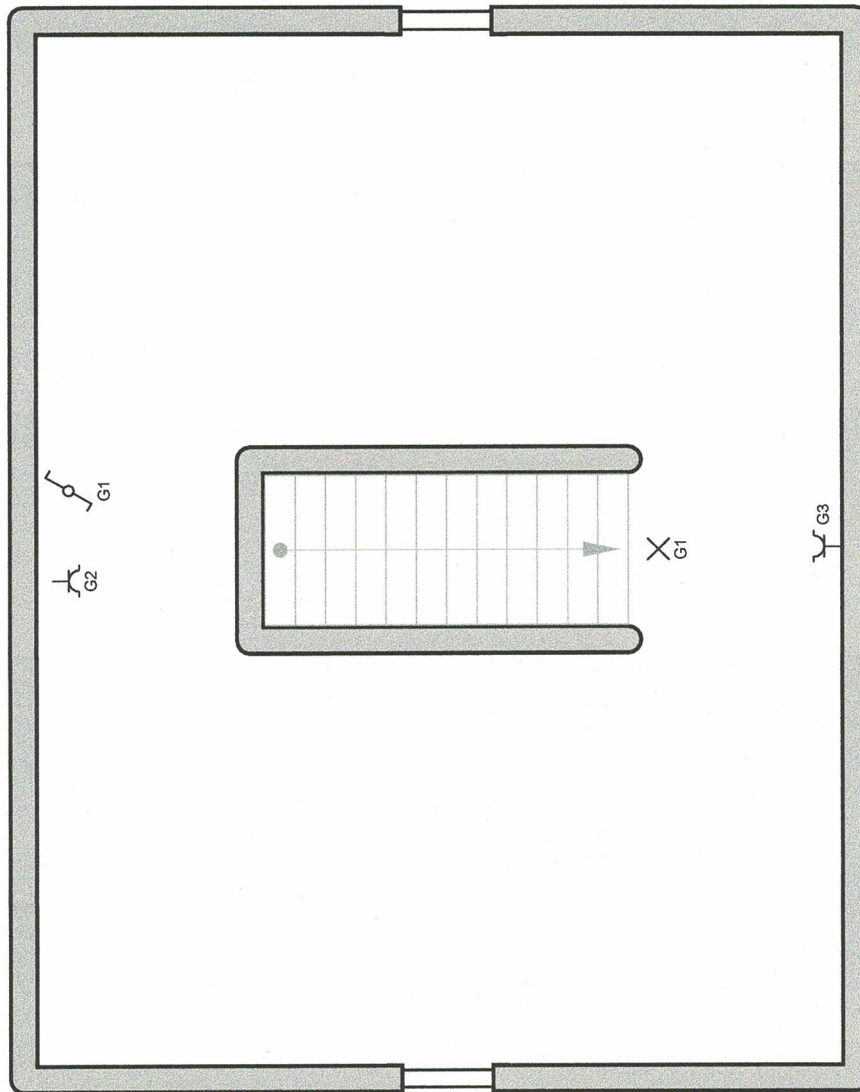

16/06/2021
BELGOTEST
A. Dakir
Inspecteur

Adresse de l'installation électrique

Croix Juriet 149
4040 Herstal

Installateur
Perfec Elec S.P.R.L.

Rue Belle Vue 1A
4040 Herstal
Tél.: 0483 40 29 05 GSM: 0496 82 30 08
e-mail: perfec.elec@hotmail.com
TVA BE 0501.825.936

p. 6/7
Schéma de position
2 x 230V ~ 50Hz

A	Mixte SDB
B	PC plan de travail + hotte
C	Micro-onde
D	Séchoir
E	PC cave
F	MAL
G	Mixte grenier
H	Ecl. CH étage
I	PC CH étage
J	Four
K	PC salon + cuisine + ext
L	PC chambre avant REZ
M	Mixte salon + Ecl chambre avant
N	PC chambre avant REZ + couloir étage
O	PC salon
S	PC cave + chaudière
Sbis	
P	Ecl cage escalier
Q	Ecl couloir étage
R	Ecl cave
T	PC cave

20/06/2021



Adresse de l'installation électrique

Croix, Juriel 149
4040 Herstal

Installateur
Perfec Elec S.P.R.L.

Rue Belle Vue 1A
4040 Herstal
Tél.: 0483 40 29 05 GSM: 0496 82 30 08
e-mail: perfec.elec@hotmail.com
TVA BE 0501.825.936

p. 7/7
Liste des circuits

2 x 230V ~ 50Hz