

PROVINCIE OOST-VLAANDEREN
GEMEENTE ZINGEM

Ontwerp van verbeteringswerken
OMGANGSTRAAT (deel Heirweg-Rijksweg nr.435) +
NAGELSTRAAT
BOTERHOEK

VESTIGING VAN BOVENGRONDSE INNEMINGEN

PLAN

GEZEN EN VOORLOPIG GOEDGEKEURD DOOR DE GEMEENTERAAD
VAN ZINGEM IN ZITTING VAN
I.O. DE SECRETARIS DE BURGEMEESTER
S. RONSSSE J.P. CLAUDE

ONDERHANG PLAN VAN VESTIGING VAN BOVENGRONDSE INNEMINGEN
HEEFT TER INZAGE GELEGEN VAN HET PUBLIEK
VAN
11 FEB. 2004 27 FEB. 2004

GEZEN EN DEFINITIEF GOEDGEKEURD DOOR DE GEMEENTERAAD
VAN ZINGEM IN ZITTING VAN 25 MAART 2004
I.O. DE SECRETARIS DE BURGEMEESTER
S. RONSSSE J.P. CLAUDE

Opgemaakt door:

L. DE TSMERMAN
- ing. ing. burgerlijke bouwkunde
- bevoegd M.S.O.G.
Heurnestraat 241, 8790 Oudenarde
Tel. 055/312090 - fax. 055/319853


Oudenarde - maart 2004
Gedrukt: maart 2004 (zie lijst plan 1A)

PLAN NR.1A: ONTEIGENINGSPLAN

Schaal: 1/500

GRONDPLAN

Schaal: 1/500

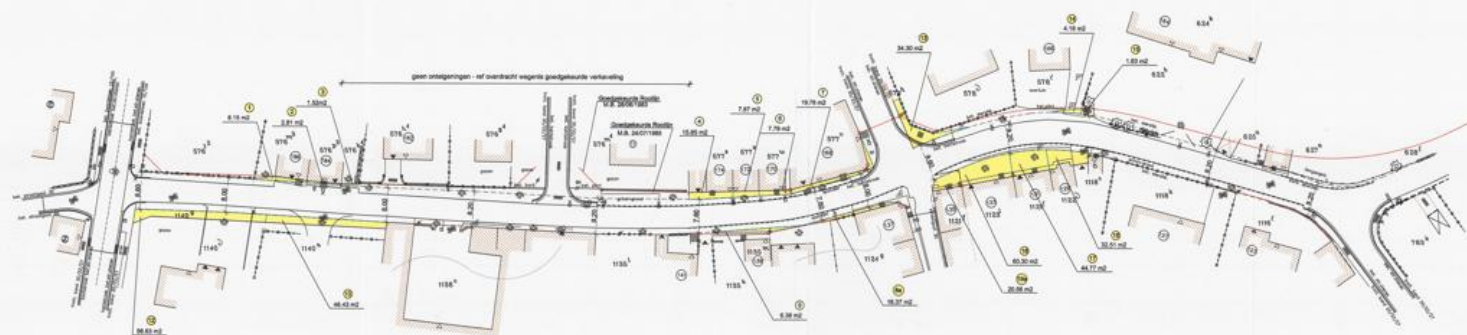

LEGENDE

- wettige brechte wegten volgens Atlas der Bouwen
- Goedgekeurde Rooilijn
- te ontregelen zone
- vlignummer ontregeling + oppervlakte

Vlignummers maart 2004:

- Inzameling 82: 83: samengedrukt
- Inzameling 44: eigenaar + adres aangepast
- Inzameling 45: kadastrumnummer aangepast
- Inzameling 50: adres eigenaar aangepast
- Inzameling 39: oppervlakte ontregeling aangepast