


Echelle: 1:1000

Capakey	Adresse	Identifié par
92018D0201/00B000	Rue des Trois Fru00E8res 18, 5300 Bonneville	Capakey

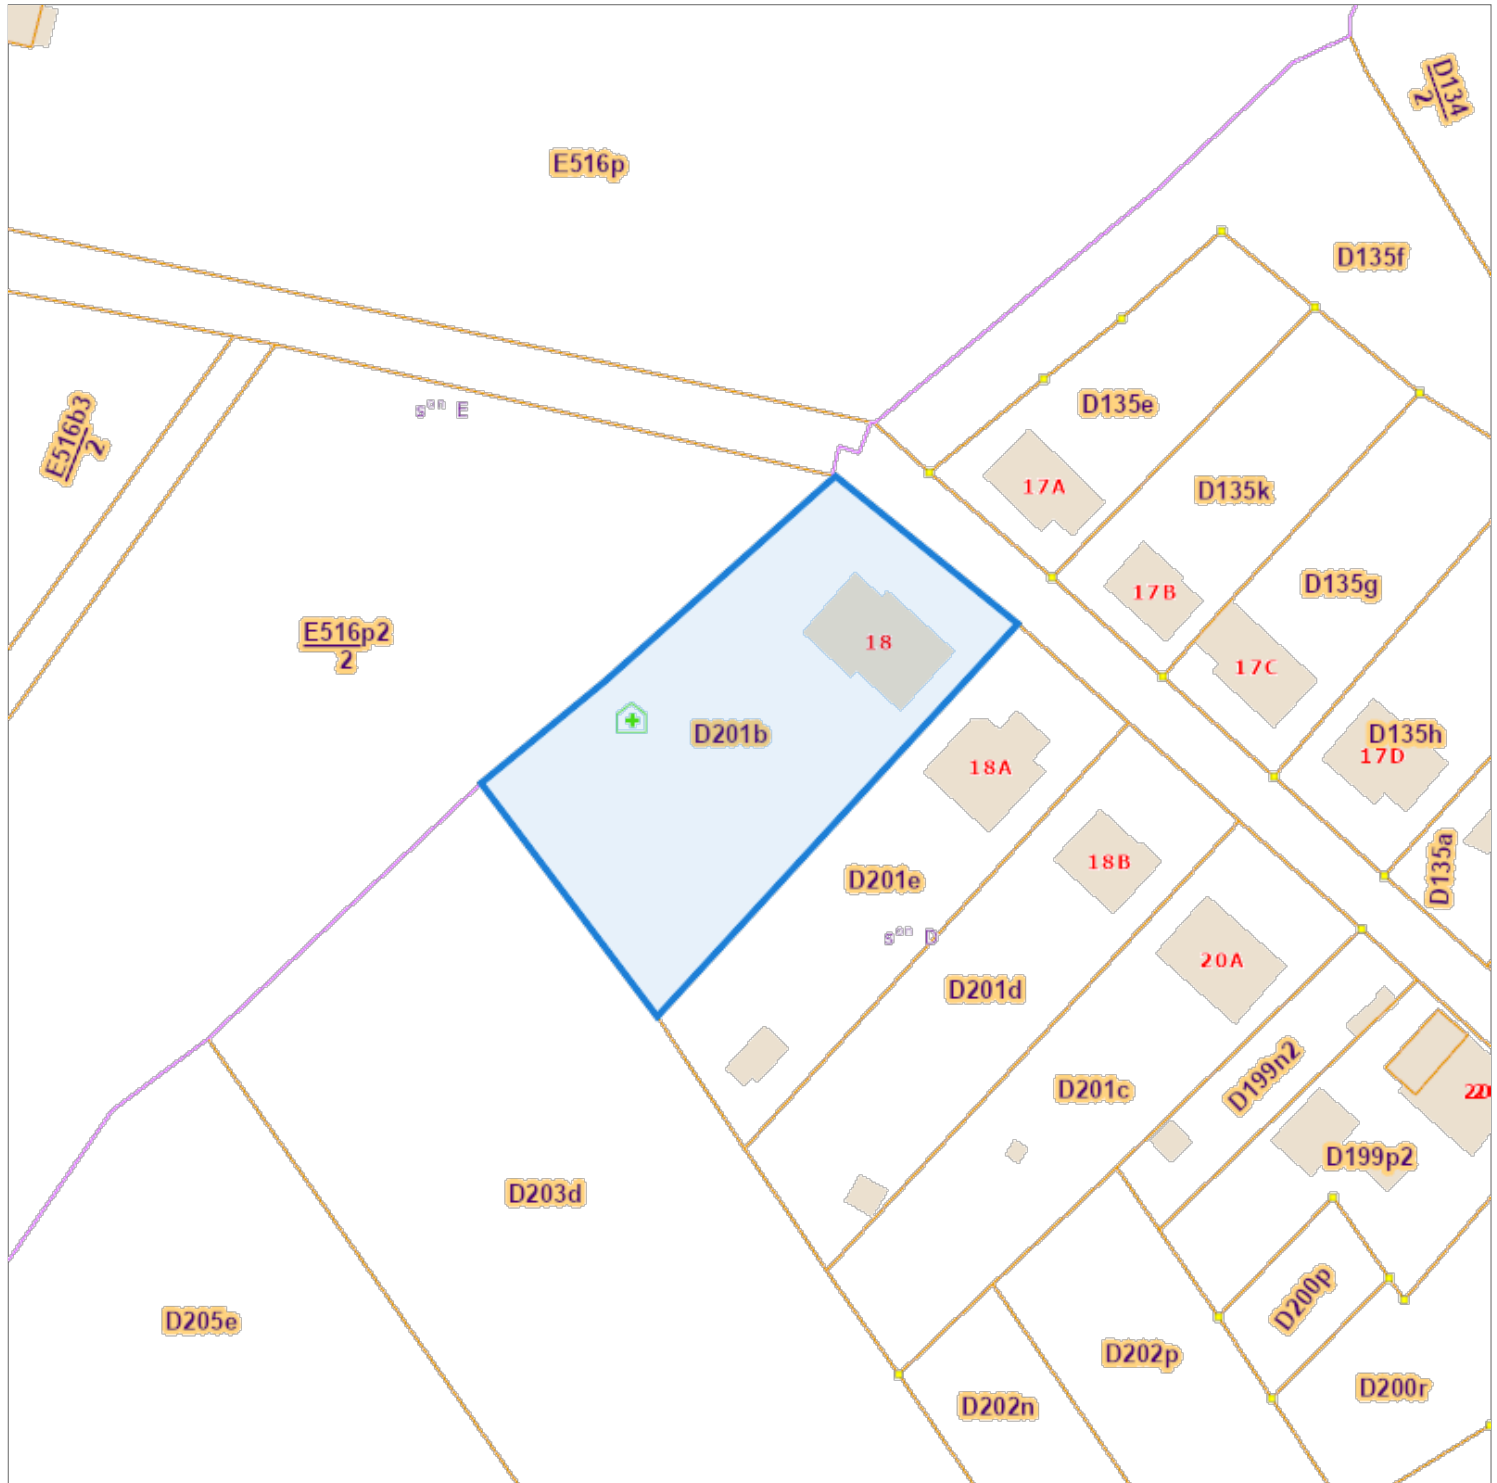

De