

PROCES-VERBAAL OVER HET ONDERZOEK VAN EEN LAAGSPANNING NIET-HUISHOUDELIJK TERTIAIR

Verslagnummer : 678349867

Eigenaar:

Opdrachtgever:

Datum onderzoek : 9/04/2024

Datum van verslag : 10/04/2024

Installatie ID: 664432936

Referenties:

Plaats van het onderzoek:

Warandestraat 64 bus 02

1770 Liedekerke

Volgnummer intern:

I. Algemene beschrijving en kenmerken : Handelsruimte

Type installatie	niet-huishoudelijk tertiair	Type aardelektrode	aardingslus
Sectie voedingskabel	10 mm ²	Nominale stroom aansluiting	40 A
Voedingsspanning	3N400 VAC V	Kenmerken differentieelschakelaar	A/40/300/4p.
Aantal borden	1	Aantal kringen (eindstroombanen, reserve incl.)	9
Bouwjaar installatie of uitbreiding	na 1/10/1981, voor 1/06/2020	EAN Nummer aansluiting	541448860008257370
Type voedingskabel	EXVB	Type algemene schakelaar	verliesstroomschakelaar
Type netsysteem	TT	Referentie schema's (nr of datum)	2024/0409/108/05

II. Uitgevoerde controles :

Controlebezoek: KB 8/9/2019 Boek 1, Hfdst. 6.5

Het onderzoek behelst de invoege zijnde wettelijke bepalingen betreffende het controlebezoek van een niet-huishoudelijke laagspanningsinstallatie.

III. Vaststellingen :

Er zijn geen inbreuken, opmerking of nota's vastgesteld.

IV. Metingen:

<u>Omschrijving</u>	<u>Waarde/Eenheid</u>	<u>Meet instrument</u>
Aardingsweerstand	2 Ohm	AM117
Algemene isolatieweerstand	15 Mohm	IM101

V. Besluit :

A De elektrische installatie voldoet aan de voorschriften van het Boek 1 van het koninklijk besluit van 8 september 2019 inzake de installaties op laagspanning en op zeer lage spanning. Het volgend controlebezoek moet worden uitgevoerd binnen de door dit Boek voorgeschreven termijn.

VI. Mededelingen :

1. De resultaten van onderhavig verslag betreffende een keuring en/of onderzoek hebben uitsluitend betrekking op het/de gekeurde object(en) c.q. partij.
2. Het verslag mag niet anders dan in zijn geheel vermenigvuldigd worden behoudens toestemming van de opdrachtgever en de keuringsinstelling BTI vzw.
3. De plichten van de eigenaar, beheerder of uitbater van de niet-huishoudelijke installatie staan beschreven in KB 8/9/2019 Boek 1, Afdeling 9.1.1
4. BTI is geaccrediteerd door BELAC onder certificaatnummer 131-INSP

Inspecteur: Hauwstraete Patrick

In opdracht van de directeur


Patrick Hauwstraete

Validatie door: Patrick Hauwstraete i.o. van de technisch directeur.

Validatietijdstip: 10/04/2024


Auth.Code: DMYCOAR

PROCES-VERBAAL OVER HET ONDERZOEK VAN EEN LAAGSPANNING NIET-HUISHOUDELIJK TERTIAIR

Verlagnummer : 678349867

Validatie door: Patrick Hauwstraete i.o. van de technisch directeur.
Validatietijdstip: 10/04/2024

Auth.Code: DMYCOAR

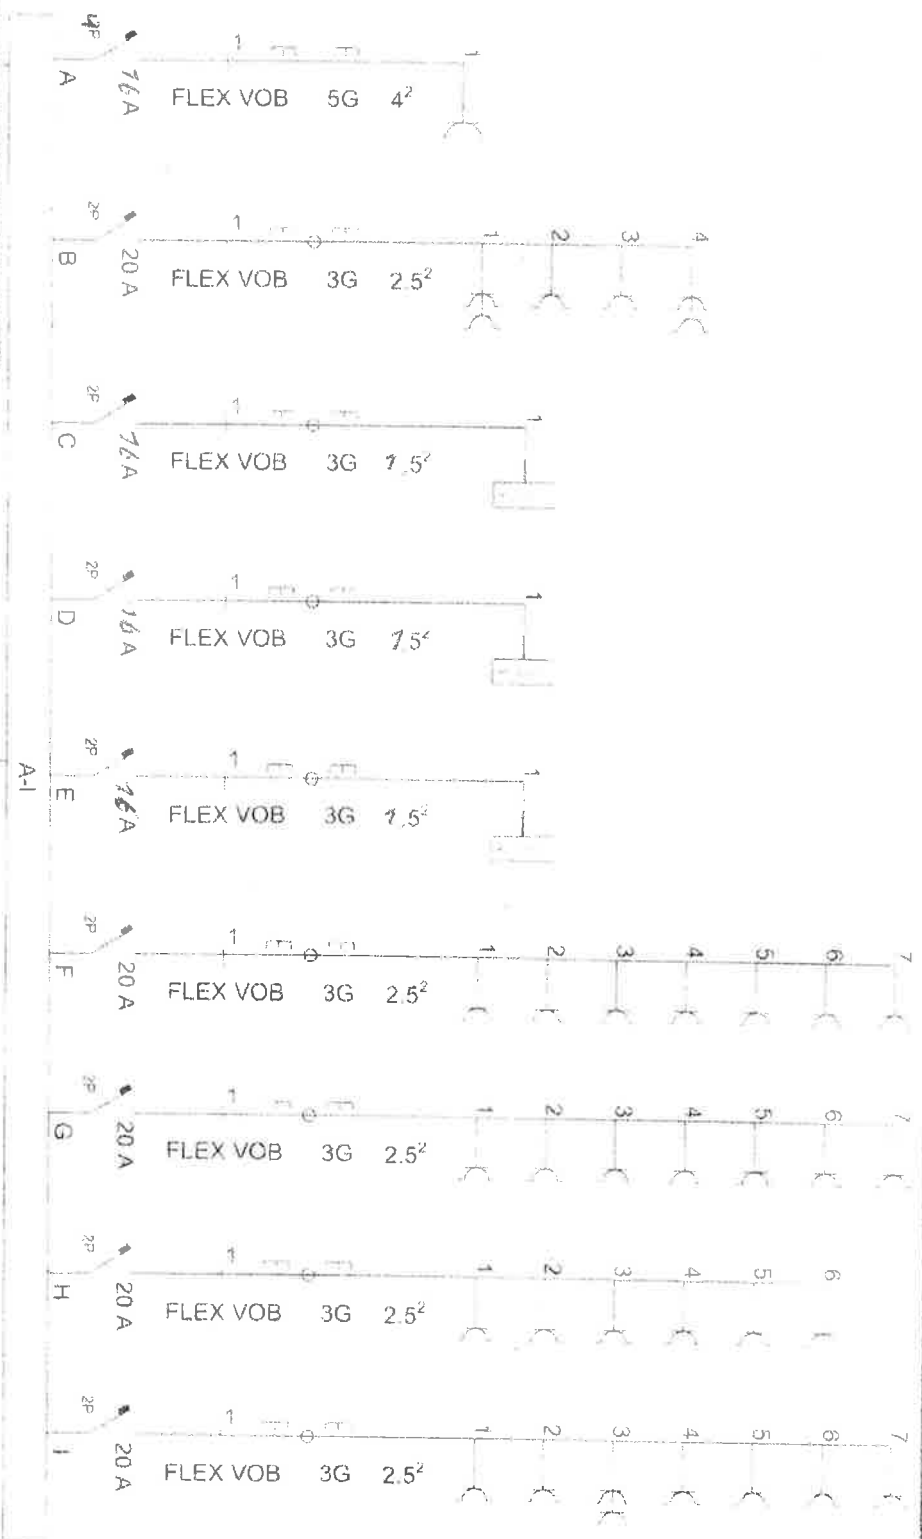

BTI VZW
 Derbystraat 345
 9051 Sint-Denijs-Westrem
 T: 09 249 9200 - F: 09 282 47 77
 info@bticonsult.be

9/4/2024

Eendraadsschema CR 2

MI
 300 mA
 40 A
 E LV 0 4 x 7.5²

2024/0409/ndos

Situatieschema / Schéma de situation

INSTALLATEUR

Naam/Nom: **IMPENS ANDRE**
 BTW / TVA: BTW 864 561 295
 Datum/Date: 18 11 2011
 Handtekening/Sign:

KEURING/CONTROLE


Organis: **TBV**
 Naam/Nom: **Mr. Goeman**
 Datum/Date: 12/11/2011
 Handtekening/Sign:

WERF/CHANTIER

Naam/Nom: **Lombok bvba**
 Straat/Rue: **Pamelsstraat**
 Gemeente/Comm: **1770 Liedekerke**
 Handtekening/Sign:



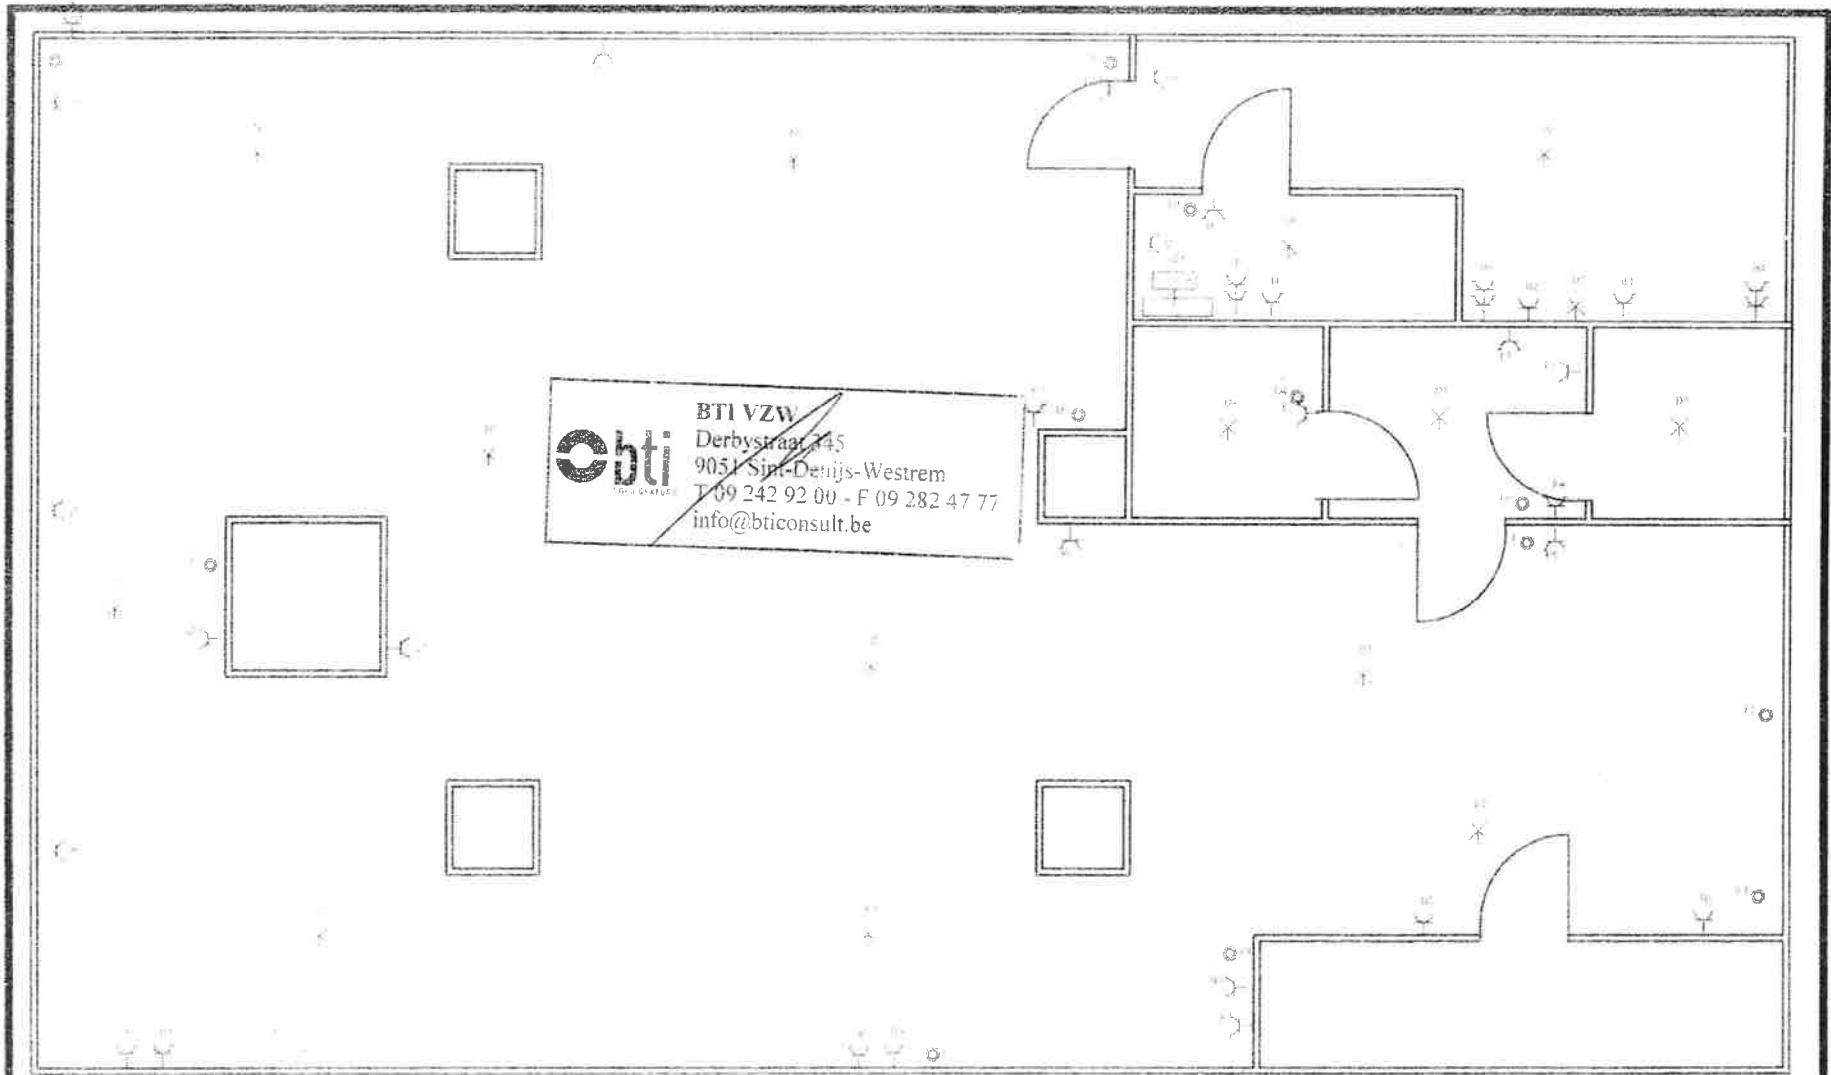

1N: I400V/I230V~





CR 2

Situatieschema / Schéma de situation

<p>INSTALLATEUR</p>	<p>KEURING/CONTROLE</p>	<p>WERF/CHANTIER</p>	<p>1N. (400V)/230V-</p>
<p>Naam/Nom: IMPENS ANDRE BTW TVA: BTW 864 561 295 Datum/Date: 18-11-2011 Handtek/Sign: </p>	<p>Organis: TBV Naam/Nom: Mr Goeman Datum/Date: 3-11/2011 Handtek/Sign: </p>	<p>Naam/Nom: Lombok bvba Straat/Rue: Pameistraat Gemeen/Comm: 1770 Liedekerke Handtek/Sign: </p>	<p></p>