

# PROCES-VERBAAL VAN AFBAKENING

Ik ondergetekende, Jeroen Saelens, landmeter-expert, beëdigd door de Rechtbank van Eerste Aanleg te Veurne, ingeschreven op het tableau van de Federale Raad van landmeters-experten onder LAN111472, verzekerd voor beroepsaansprakelijkheid bij Allianz met polisnummer ZCN400066453, verklaar:

- 1) Gevraagd te zijn do. voor de opmeting van het onroerend goed gekadastraerd Ingelmunster, afdeling Ingelmunster, sectie A, nr. 893I2 en geografisch gelegen Sint-Amandstraat 8, 8770 Ingelmunster.
- 2) Op 17/02/2026 te zijn overgegaan tot de opmeting van het kadastrale perceel.
- 3) Voor het bepalen van de perceelgrenzen werden de volgende documenten geraadpleegd:
  - de uiterlijke terreinkenmerken;
- 4) De bepaalde perceelgrenzen worden als volgt omschreven:
  - grens 1-2: gevellijn en zijn verlengde;
  - grens 2-3: volgens bestaande betonafsluiting;
  - grens 3-4: gemene muur;
  - grens 4-5: muurvlak;
  - grens 5-6: volgens bestaande draadafsluiting;
  - grens 6-7: gemene muur;
  - grens 5-6: gemene muur;
  - de grenspunten en grenssegmenten werden niet gematerialiseerd, tenzij anders vermeld op het plan.
- 5) Het kadastrale **A893I2**, voorgesteld op het grafisch plan met puntnummers **1-2-3-4-5-6-7**, is in zijn totaliteit volgens meting en afbakening **202 m<sup>2</sup>** groot.


Opgemaakt te Sint-Martens-Latem op 20/02/2026.

landmeter-expert  
handelend in naam en voor rekening  
van Claeysens en Couckuyt BV


Dossiernummer: 9734



Claeysens en Couckuyt BV  
Kouterbaan 11b  
9830 Sint-Martens-Latem  
09 233 40 54  
info@coexperts.be  
www.coexperts.be

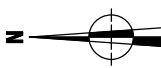

schaal 1/200  
(eenheid in meter)

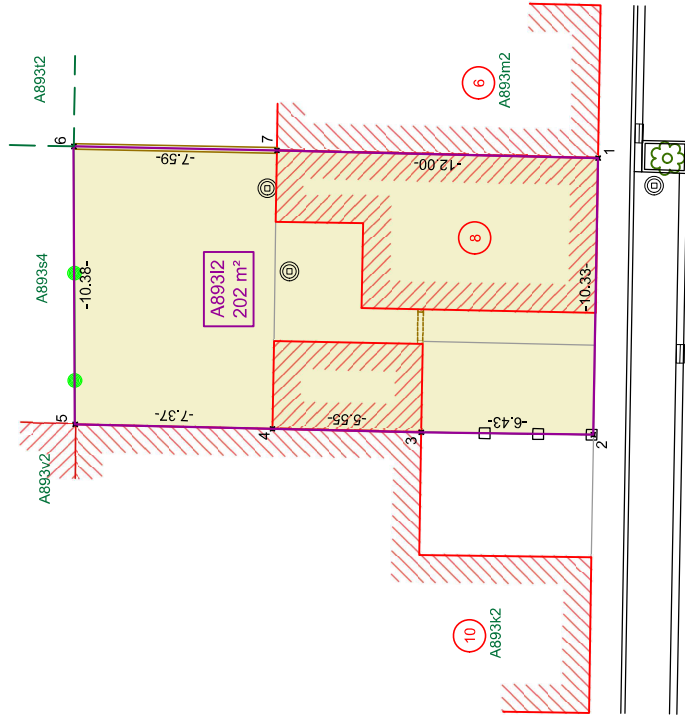

**LEGENDE**

- afsluiting beton
- afsluiting draad
- inplanting gebouw
- muur
- rand verharding
- wegbaan
- kadastrale perceelsgrens
- perceelsgrens
- ⊙ inspectieput
- straatlfbk
- ⊕ loofboom

Nr	Coördinatenlijst (Lambert 72)	
	X	Y
1	71360.16	179653.62
2	71349.83	179653.80
3	71349.92	179660.23
4	71350.05	179665.78
5	71350.22	179673.15
6	71360.60	179673.20
7	71360.45	179665.61