

GEMEENTE BERINGEN, 5e Afdeling Koersel, sectie B

AFPALINGSPLAN

Perceel nrs. 1164c, 1164d, 1164e, 1164f, 1164g, 1164k, 1164l, 1164m

LOT 1 : deel van 1164c

oppervlakte : 7a45ca

LOT 2 : deel van 1164c, 1164e

oppervlakte : 5a75ca

LOT 3 : deel van 1164e

oppervlakte : 5a00ca

LOT 4 : deel van 1164e, 1164g

oppervlakte : 5a00ca

LOT 5 : deel van 1164g

oppervlakte : 8a11ca

LOT 6 : 1164k

oppervlakte : 9a94ca

LOT 7 : deel van 1164l

oppervlakte : 5a55ca

LOT 8 : deel van 1164l, 1164m

oppervlakte : 5a53ca

LOT 9 : deel van 1164m

oppervlakte : 8a90ca

LOT 4a : deel van 1164f, 1164m

oppervlakte : 2a40ca

LOT 3a : deel van 1164f

oppervlakte : 2a22ca

LOT2a : deel van 1164d, 1164f

oppervlakte : 2a32ca

LOT1a : deel van 1164d

oppervlakte : 3a51ca

Coördinatenlijst Lambert 72

Nr	X	Y
1	214761.54	194450.75
2	214809.26	194467.68
3	214812.60	194448.92
4	214814.62	194437.59
5	214816.37	194427.75
6	214818.12	194417.90
7	214822.39	194410.72
8	214811.50	194403.73
9	214800.52	194396.68
10	214772.01	194391.66
11	214768.89	194409.14
12	214767.14	194418.98
13	214765.39	194428.83
14	214763.37	194440.16
15	214775.51	194371.97
16	214778.16	194357.11
17	214784.72	194348.84
18	214795.30	194347.65
19	214823.71	194360.80
20	214812.21	194378.59
21	214834.60	194367.80
22	214845.49	194374.80
23	214857.48	194382.51
24	214842.65	194422.27
25	214839.10	194431.79
26	214835.54	194441.32
27	214831.46	194452.28
28	214823.79	194472.83

Plan volgens goedgekeurde verkaveling : 2019/00009
op datum van : 5-9-2019


Beringen, 3-06-2019

Gemeten en plan opgesteld door de ondergetekende
landmeter-expert, beëdigd voor de Rechtbank van eerste Aanleg
te Hasselt

Ingeschreven op het Tableau van de Federale Raad
LAN 040576

Pieters P.
Doelvoetstraat 5
3580 Beringen

tel. 011/429282

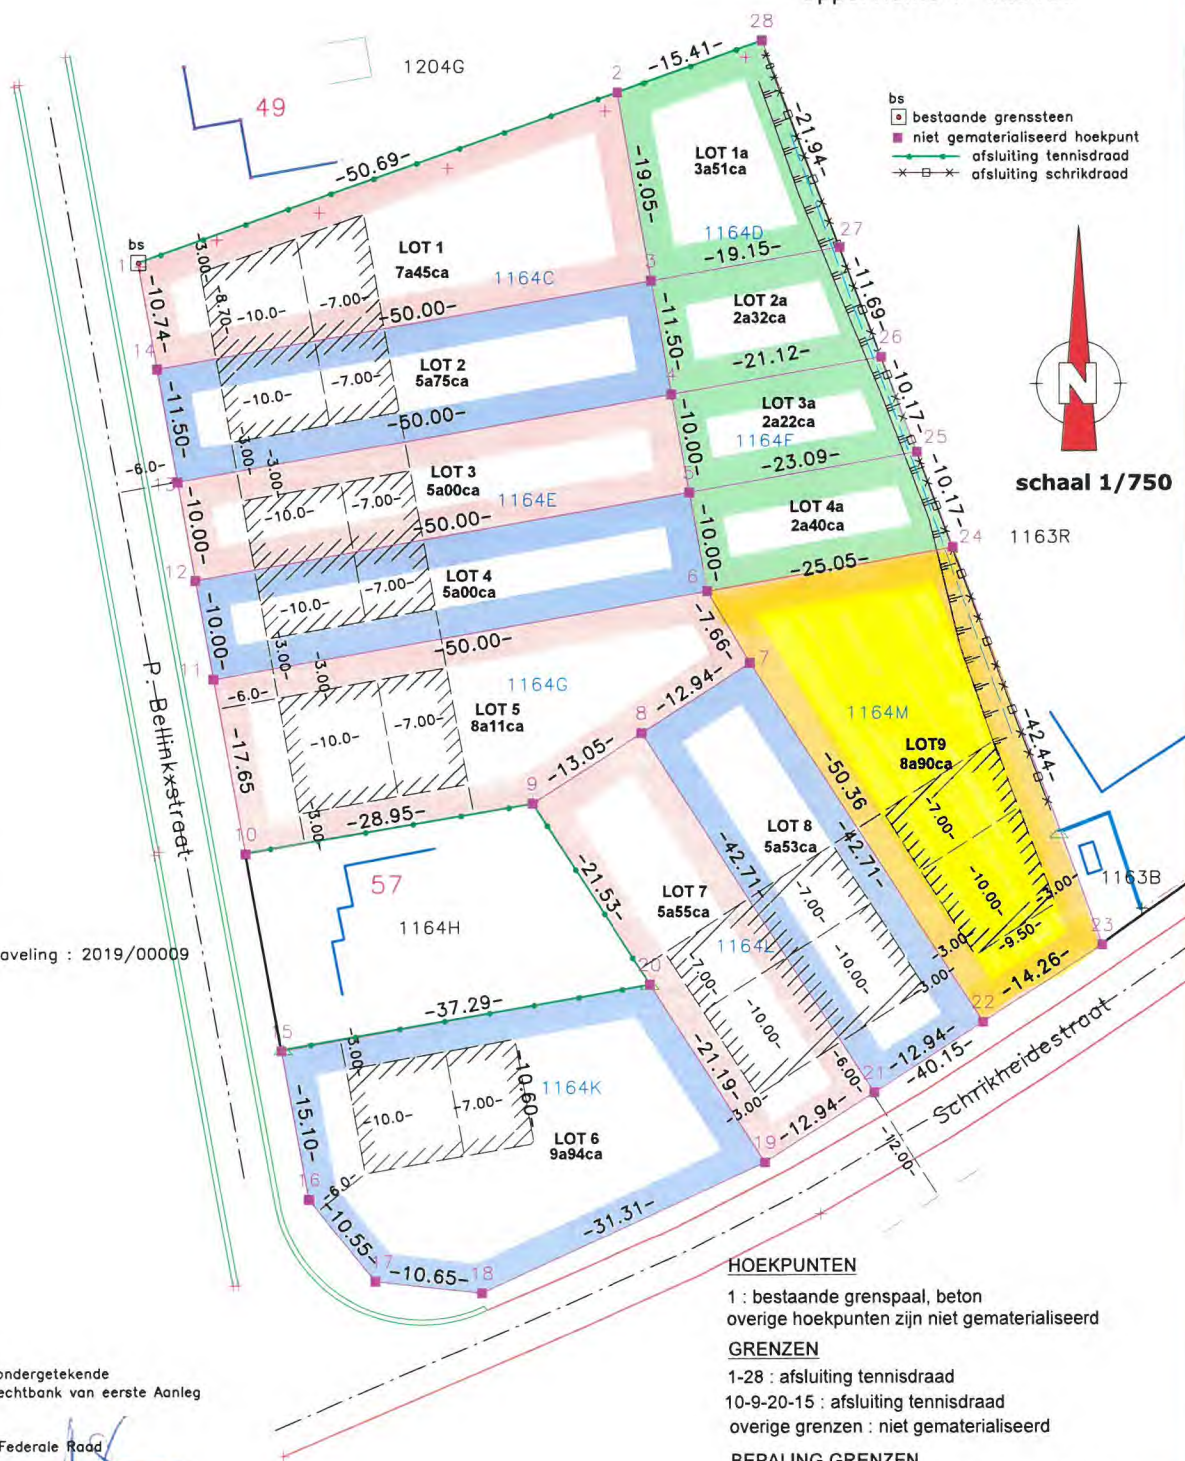

HOEKPUNTEN

1 : bestaande grenspaal, beton
overige hoekpunten zijn niet gematerialiseerd

GRENZEN

1-28 : afsluiting tennisdraad
10-9-20-15 : afsluiting tennisdraad
overige grenzen : niet gematerialiseerd

BEPALING GRENZEN

grenzen 28-1-10-9-20-15-16-17-18-19-23-28 en
2-3-4-5-6 volgens plan landmeter Vanheel A., 30-4-1997
Al de overige grenzen zijn nieuwe grenzen

referentienummer in de databank van de afbakeningsplannen : 71029/10572