


Gemeente: HECHTEL

Sectie A.

"Kerk veld"

Verkavelingsvoorstel.

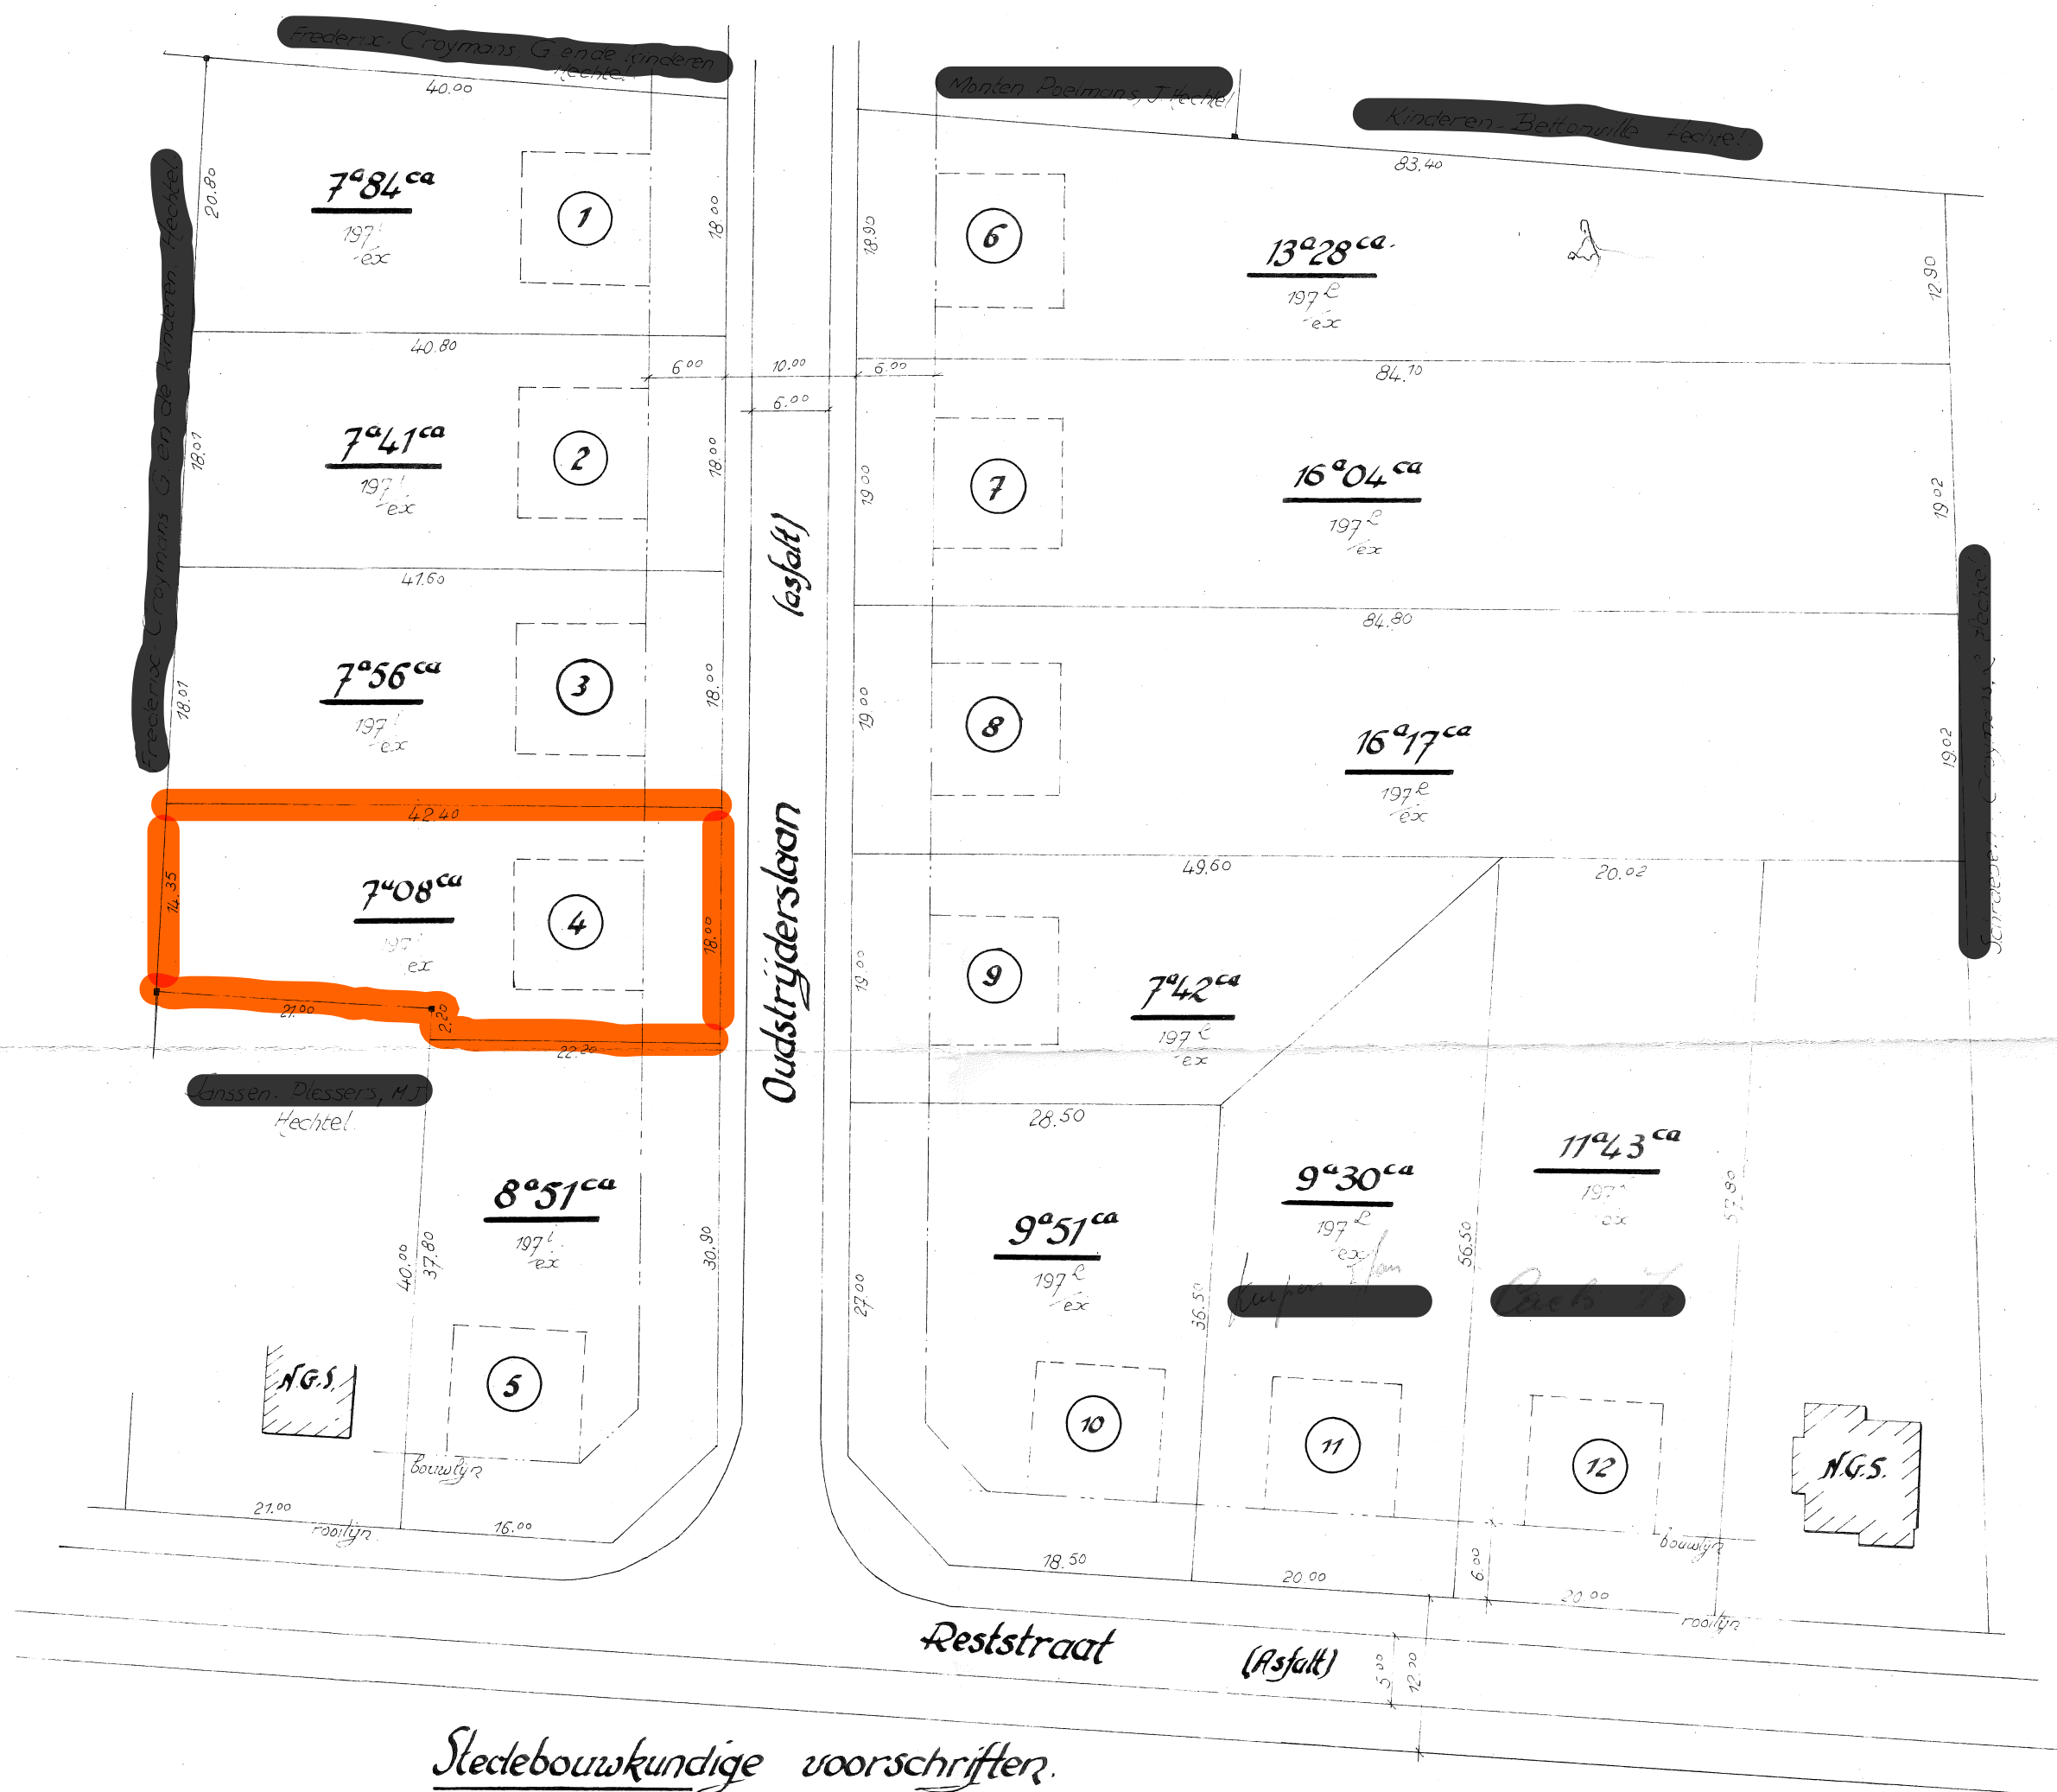

Stedebouwkundige voorschriften.

- 1) Alle loten zijn bestemd voor open bebouwing.
- 2) Bebouwingsdichtheid en inplanting; zie plan.
- 3) Zijdelingse afstand der open gevels tot perceelsgrens. Min. 3.00 m.
- 4) Terugbouwstrook; zie plan.
- 5) Bouwhoogten, Min. 3.50 m Max. 6.00 m tussen maaiveld en kroonlijst.
- 6) Bouwdiepten:
 - Voorgebouw Min. 8.00 m Max. 12.00 m.
 - Achterbouw Min. 4.00 m Max. 8.00 m.
- 7) Niet hinderlijke en onschadelijke ambachtsbedrijven zijn in de verkaveling toegelaten.
- 8) Alle bouwwerken zijn hygienisch, esthetisch stevig en in duurzame materialen uit te voeren.
- 9) Electriciteit langs bestaande weg.
- 10) Afvoer der oppervlaktte waters; langs de Reststraat in open grachten.
 langs de Oudstryderslaan in bestaande riolering.



Schaal: 1/500.

Gemeten en opgemaakt door de ondergetekende Landmeter-Expert Hechtel, 10, 10 1969

[Handwritten signature]

G. Steingart