


EIGENAAR: JANSSEN - SCULPE F.

KERKSTRAAT

160/74

SCHAAL 1:250

CIJNDEPAD

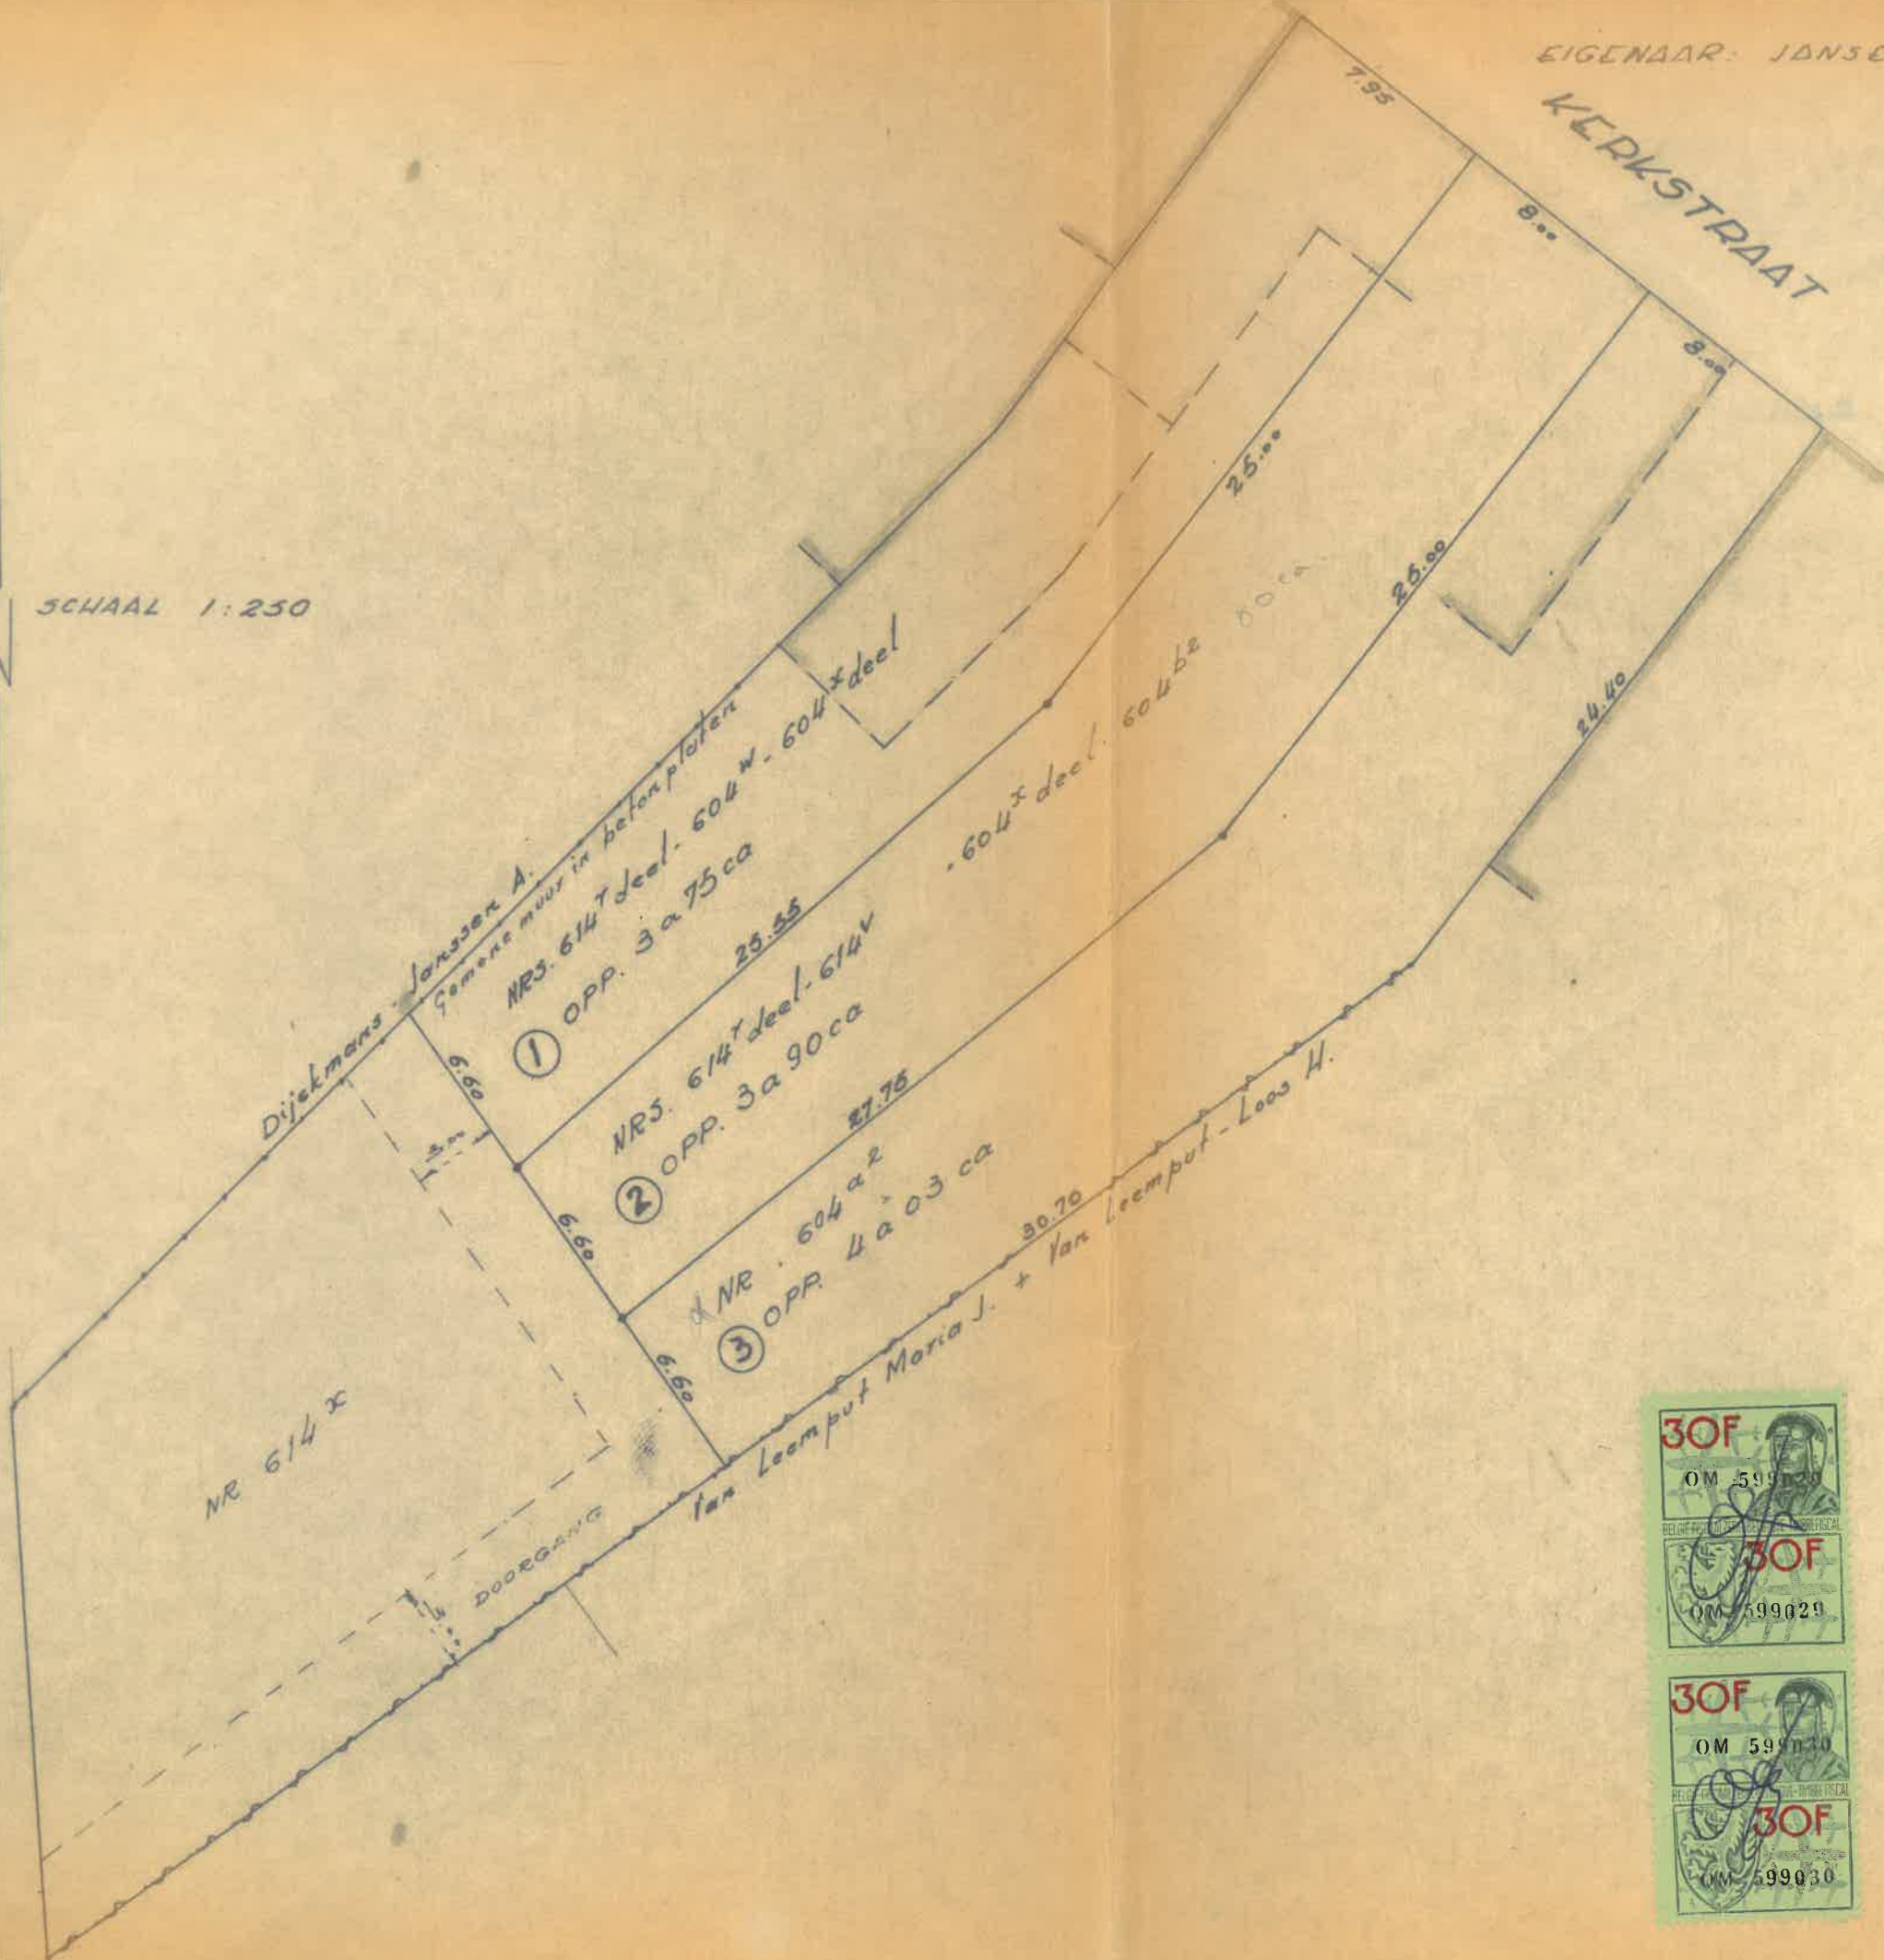

LOMMEL
sektie C
NR 5. 604 a 2 - x - w - b 2
614 x - v - x

"Lommel het Dorp"



J. Janssen
Landmeter
Kloosterstr. 32
Lommel, 19.7.68

Janssen