

# Recherche cadastrale


## Situation la plus récente

Référence du dossier: 00-01-2237/001

Echelle: 1:1000

Parcelles:

Capakey	Adresse	Identifié par
21526D0131/00_000, 21526D0295/00K002	Boulevard Louis Mettwie (A7/s7c/) 42/ 50, 1080 Molenbeek-Saint-Jean	Adresse

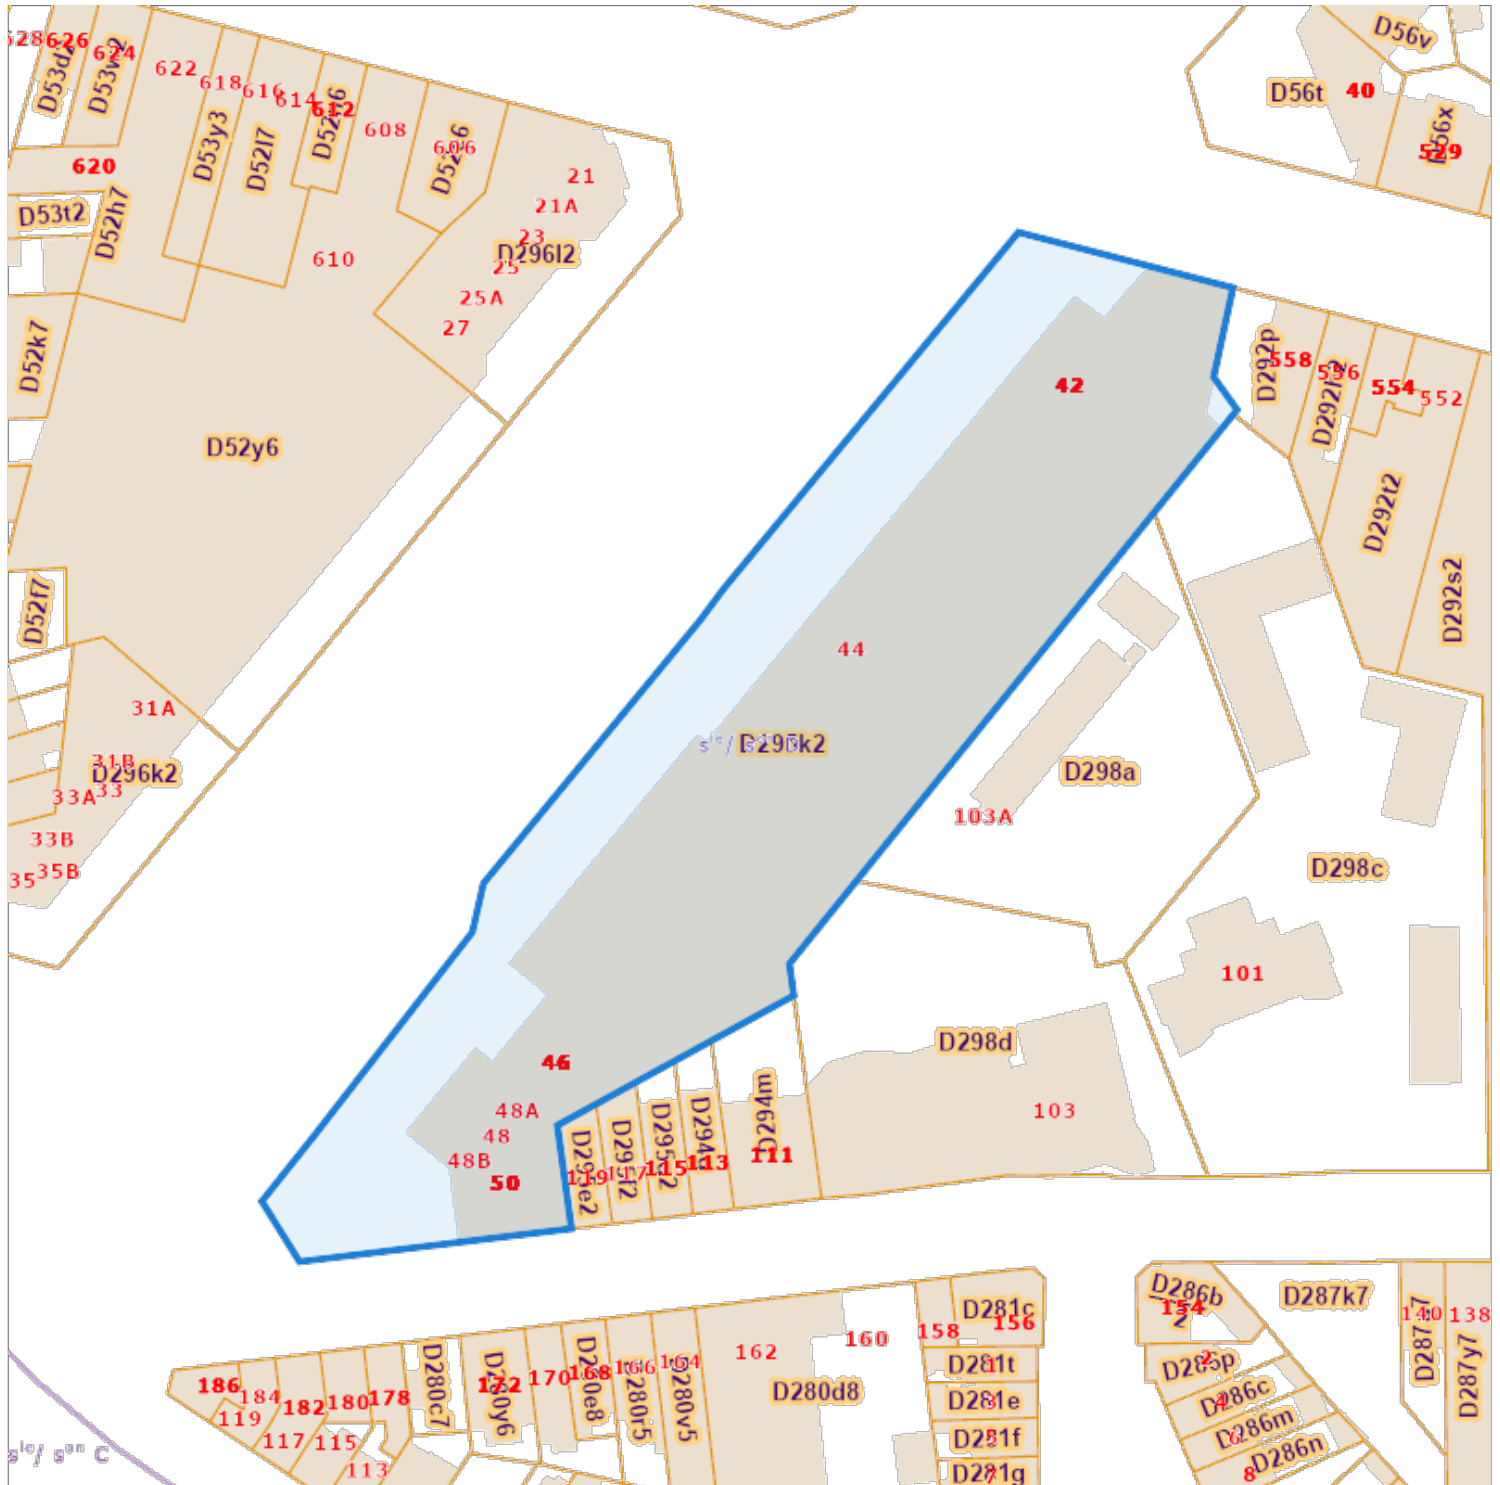

L'AAPD, producteur de la banque de données contenant ces données bénéficie des droits de propriété intellectuelle mentionnés dans la loi du 30 juin 1994 concernant les droits d'auteur et droits voisins.