


SITUATION CADASTRALE

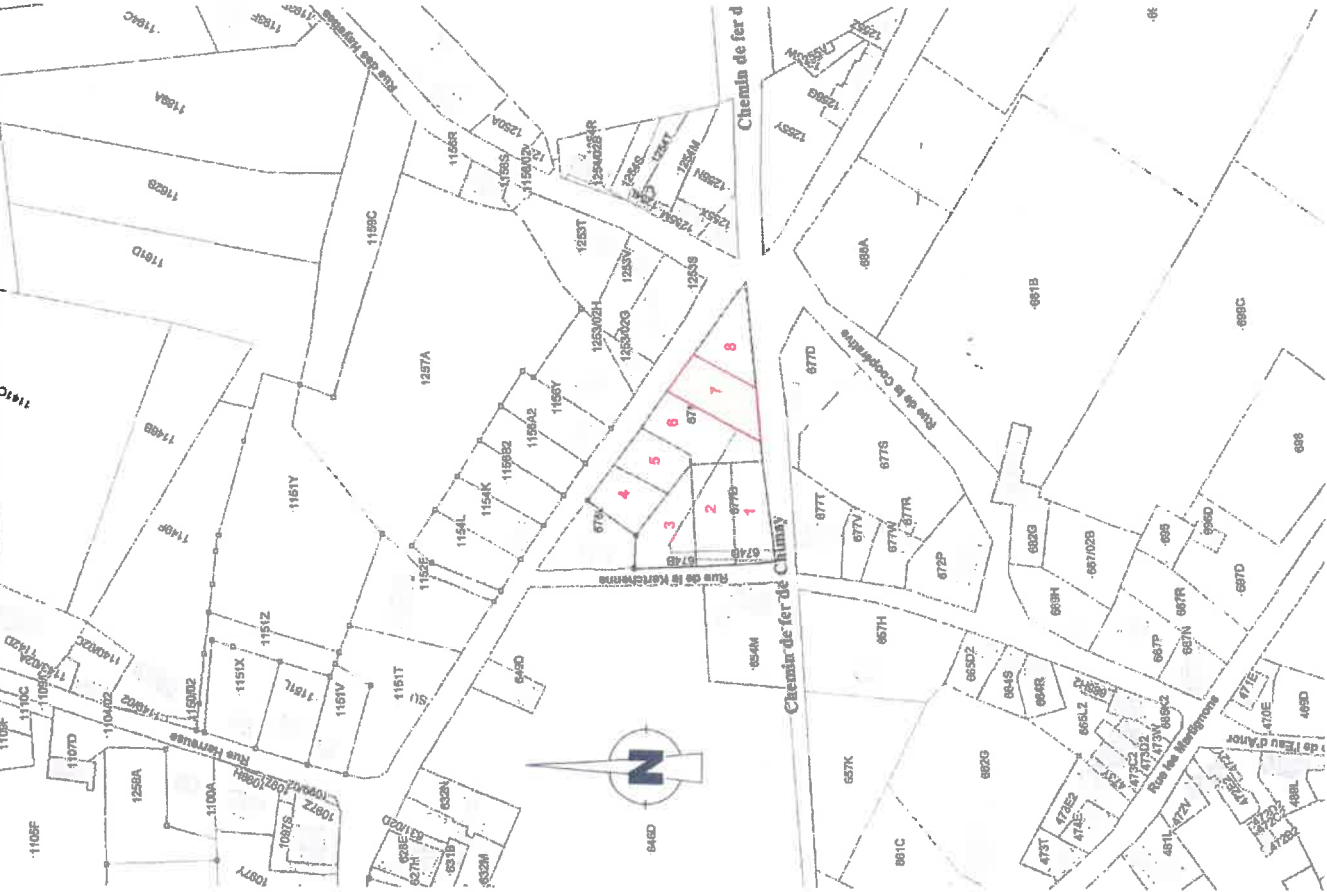

Les données cadastrales au 1/1/2017 de ce document appartiennent exclusivement à l'Administration Générale de la Documentation Patrimoniale

ECH: 1/2500

PROVINCE DE HAINAUT
Commune de MOMIGNIES

PERMIS D'URBANISATION APPROUVE

Réf: 0410/56051/LCP4/2016/1

date: 22/05/2017

PLAN DE BORNAGE DU LOT 7

SITUATION: Rue du Centenaire

IDENTITE: paraissant cadastré ou l'ayant été Section B pie des n° 675 E et 677 B
Nouvel identifiant: B 715 G P0000

SUPERFICIE : 10 ares 51 centiares

A.M. du 18/11/2013 - M.B. 02/12/2013

Modifié par l'A.M. du 11/05/2015 - M.B. 18/05/2015

Référence A.G.D.P. du plan : 56051/10121

Michel GRAY

Inscrit sous n° : geo040578

Géomètre-Expert

6440 FROIDCHAPELLE

Levé et dressé par
Michel GRAY, Géomètre-Expert
légalement admis et assermenté en cette qualité
par-devant le Tribunal de Première Instance
siégeant à Charleroi en date du 23/2/1973

Michel GRAY

T.V.A. 612557 077

EMAIL: gray.m@skynet.be


TEL: 071/64 46 93

DATE: 20 mai 2019

PLAN DE BORNAGE

A.M. du 18/11/2013- M.B. 02/12/2013
Modifié par l'A.M. du 11/05/2015 - M.B. 18/05/2015
Référence A.G.D.P. du plan : 56051/10121

COORDINATES LAMBERT 1972			
NM	X		Y
2	136105.51	79617.22	
10	136061.47	79515.88	
40	136207.00	79524.03	
61	136081.66	79464.63	
80	136162.12	79570.60	
90	136139.12	79521.95	
93	136108.49	79516.80	
200	136067.95	79587.00	
201	136084.50	79588.98	
202	136099.59	79611.96	
203	136097.47	79613.21	
204	136063.81	79634.01	
205	136063.98	79630.44	
206	136063.00	79631.79	
207	136067.36	79599.60	
208	136067.98	79599.21	
209	136080.78	79620.43	
300	136118.38	79500.56	
301	136135.88	79597.14	
302	136153.29	79573.24	
310	136170.32	79556.98	
312	136150.72	79526.39	
313	136123.60	79524.02	
314	136115.41	79523.26	
315	136107.34	79572.30	
316	136110.61	79560.01	
317	136116.38	79580.01	
318	136152.77	79572.39	
319	136168.85	79558.14	
350	136166.80	79097.58	
351	136161.80	79584.21	
502	136128.07	79586.77	
503	136136.40	79586.77	
504	136162.40	79565.95	
505	136164.45	79584.27	
506	136167.41	79546.87	
507	136194.61	79538.87	
508	136197.71	79535.29	
509	136200.32	79532.67	
510	136199.95	79528.79	
511	136144.81	79526.09	
512	136119.07	79523.58	
513	136073.44	79519.68	
514	136063.57	79519.65	
515	136096.71	79533.87	
516	136066.24	79540.85	
517	136066.78	79552.83	
518	136067.78	79576.24	

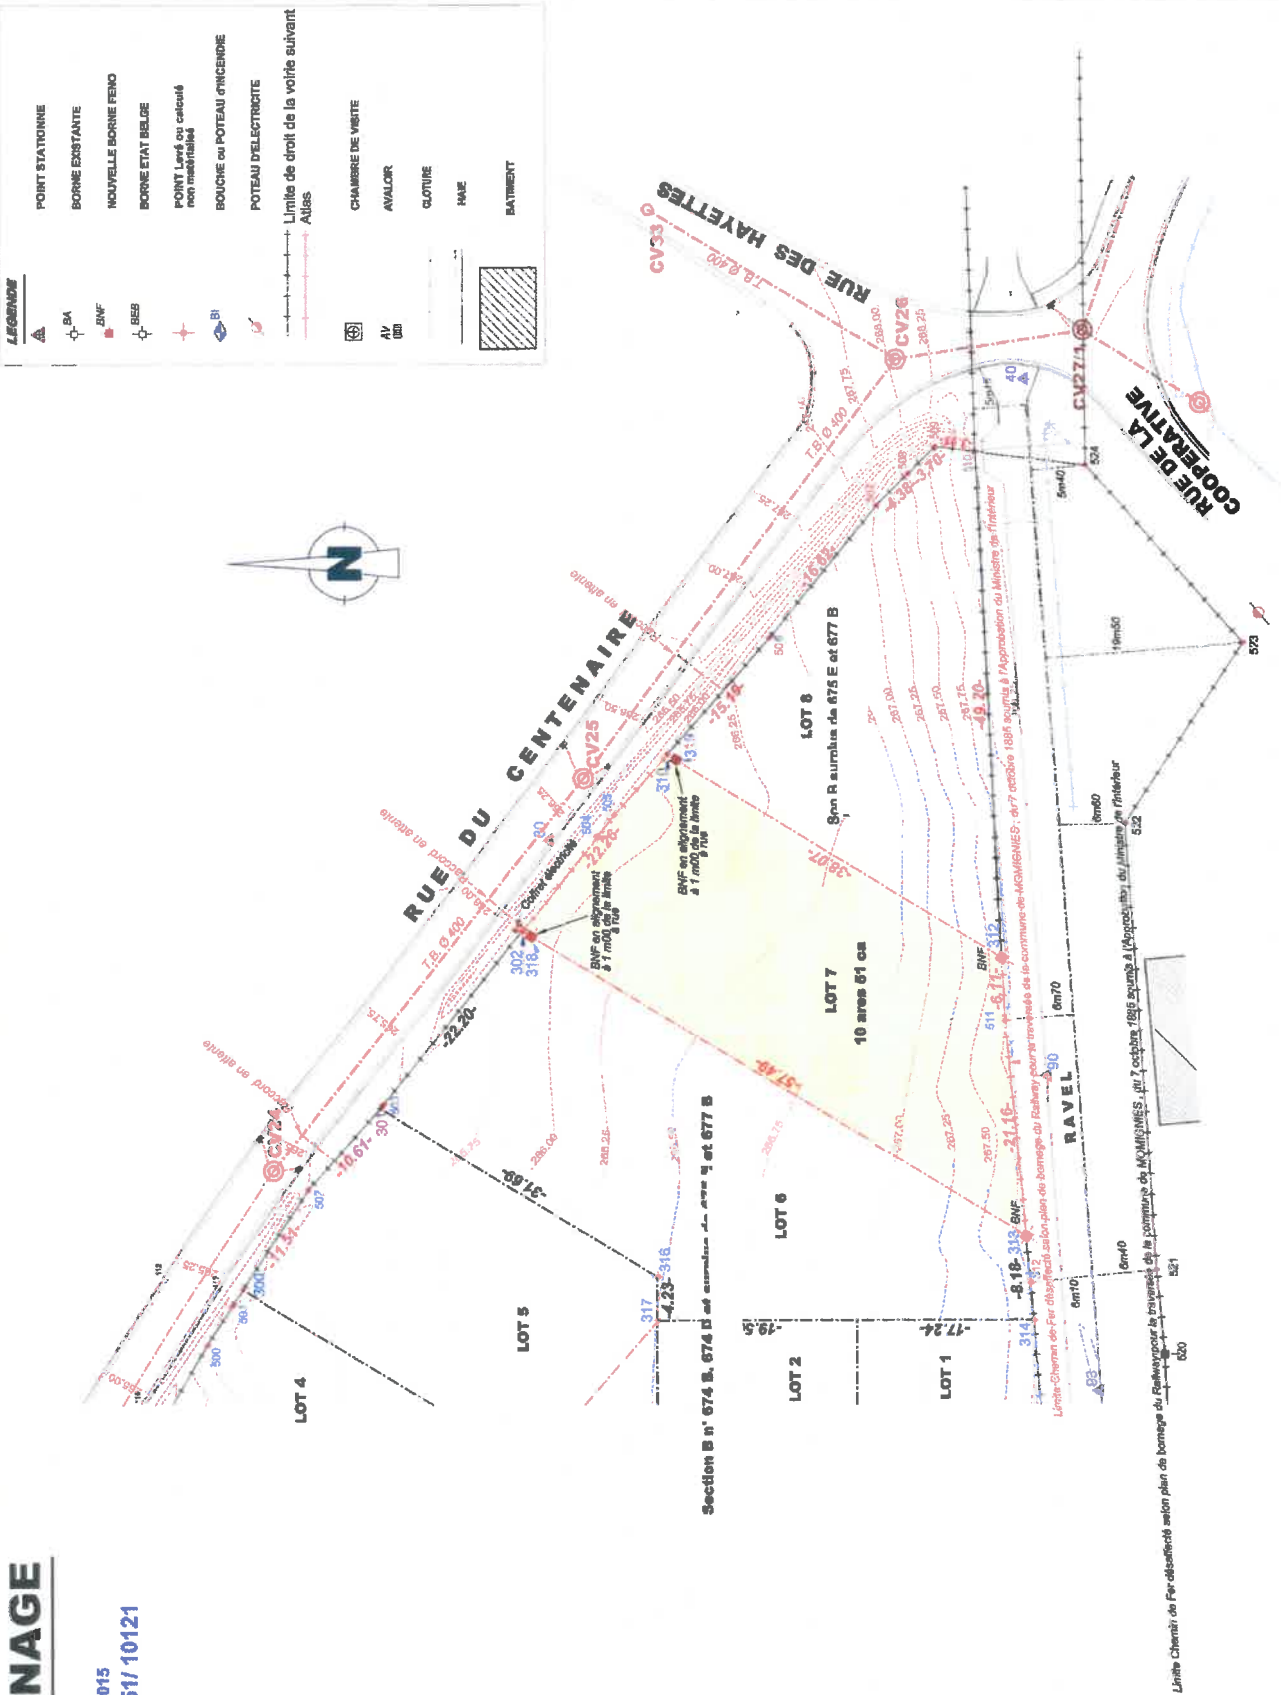

ECH: 1/500