




Plan implantation - 1/500

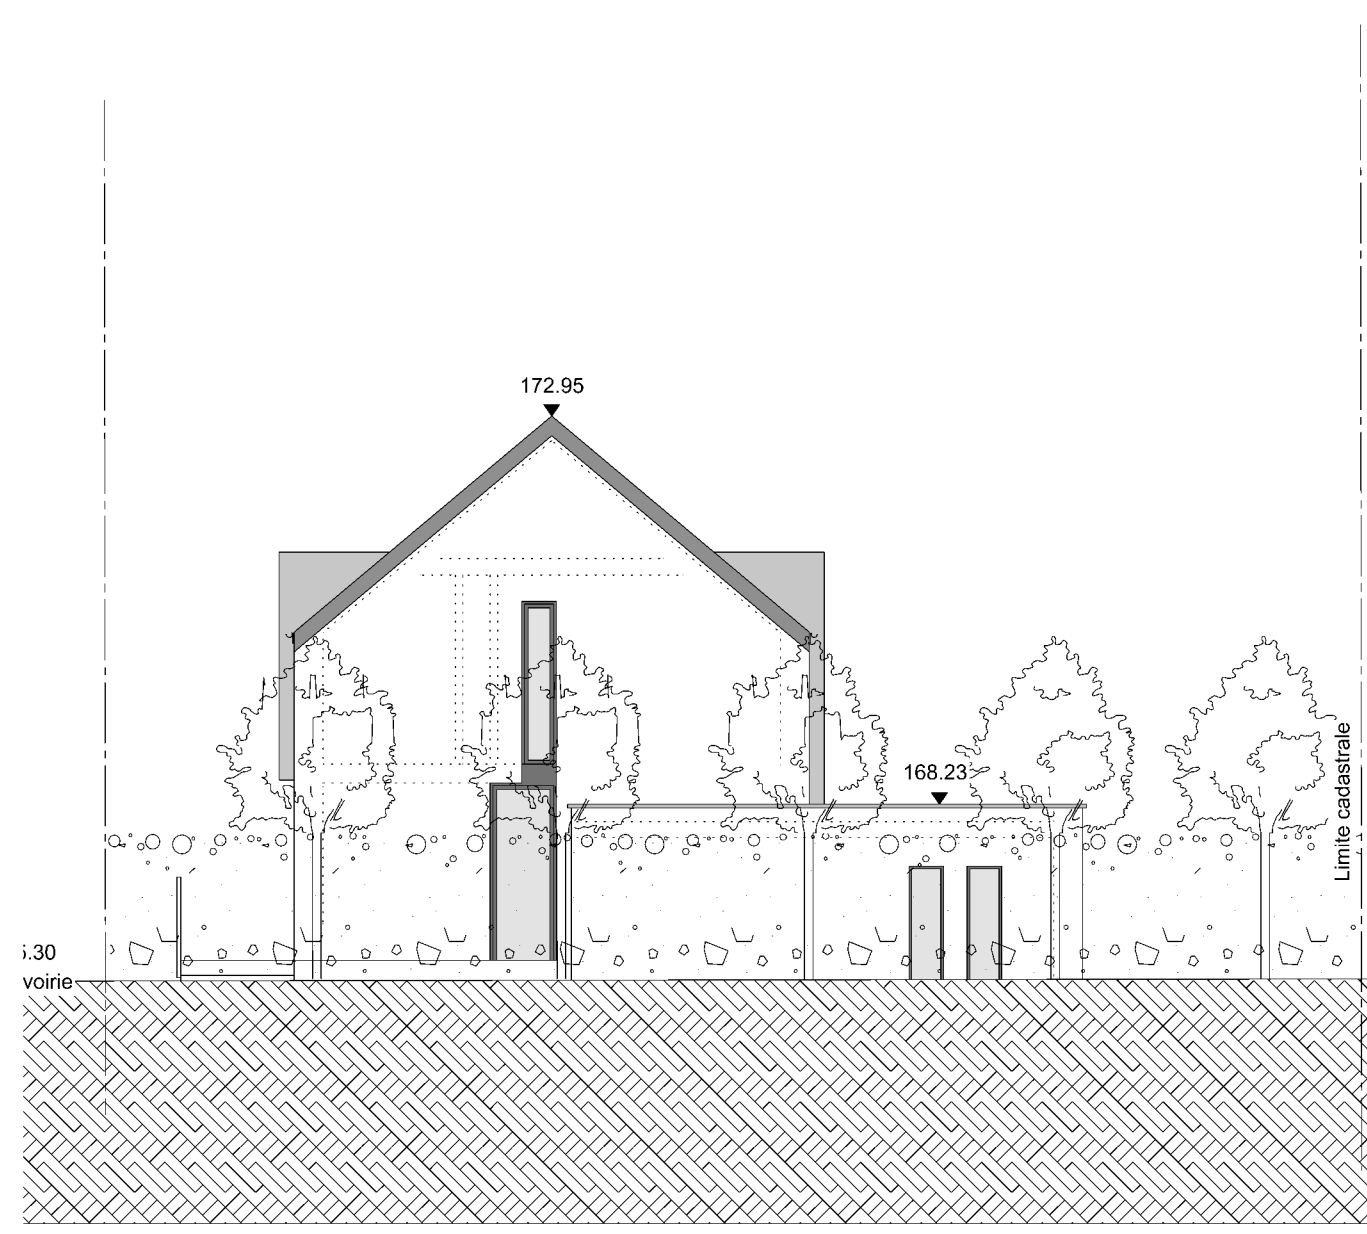


Façade rue

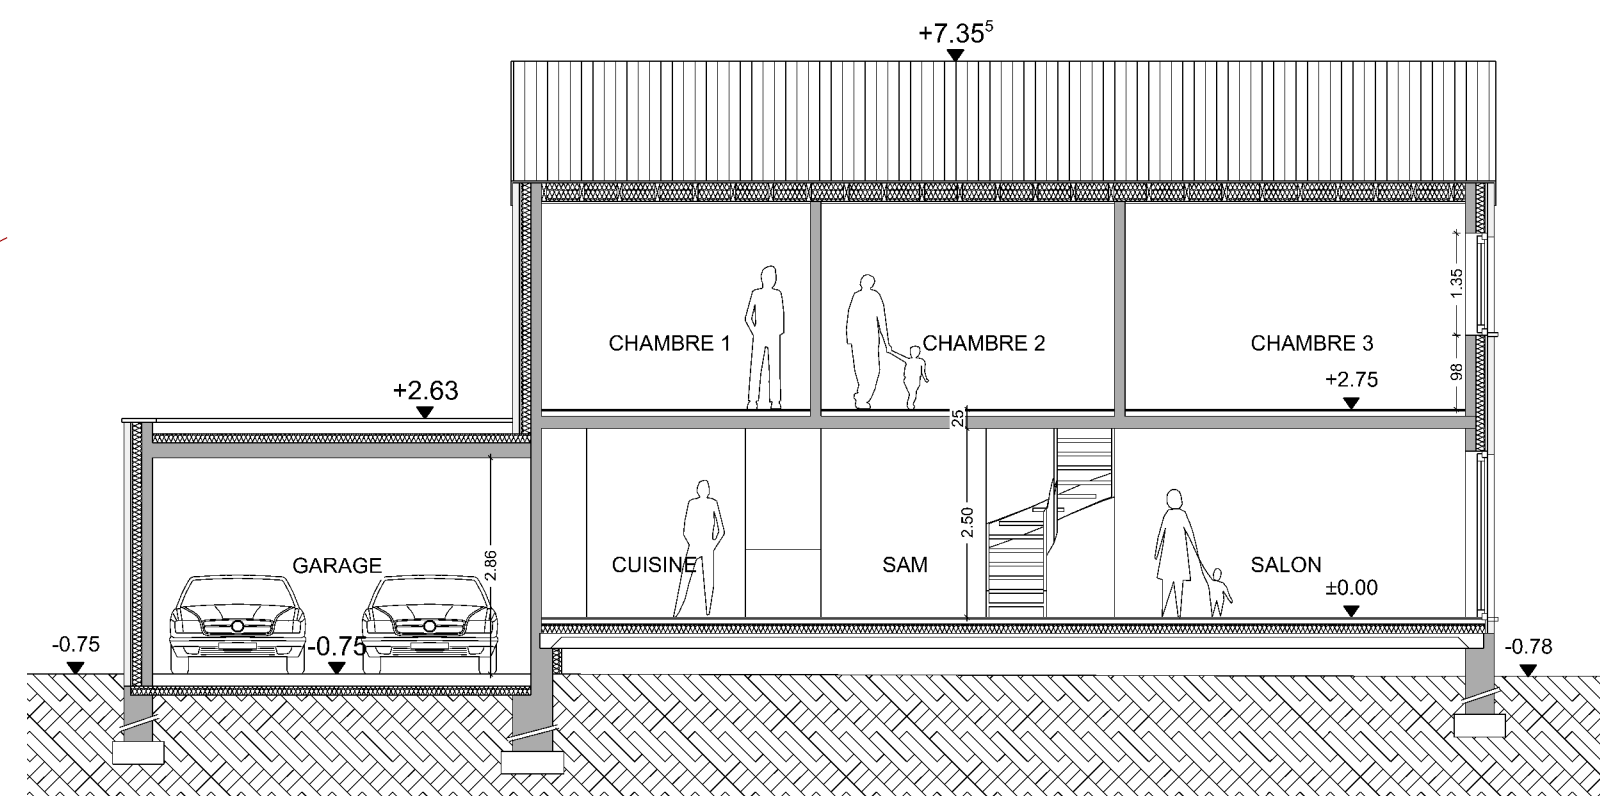


Coupe longitudinale

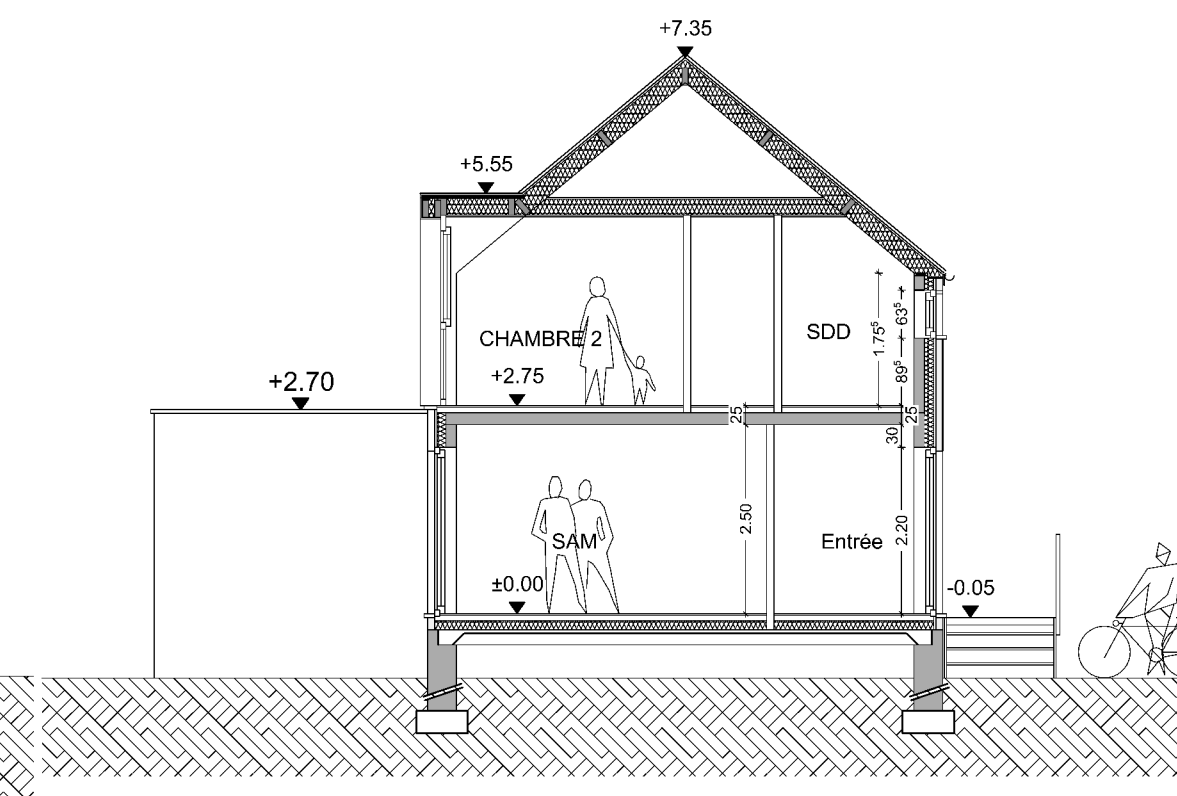


Coupe transversale

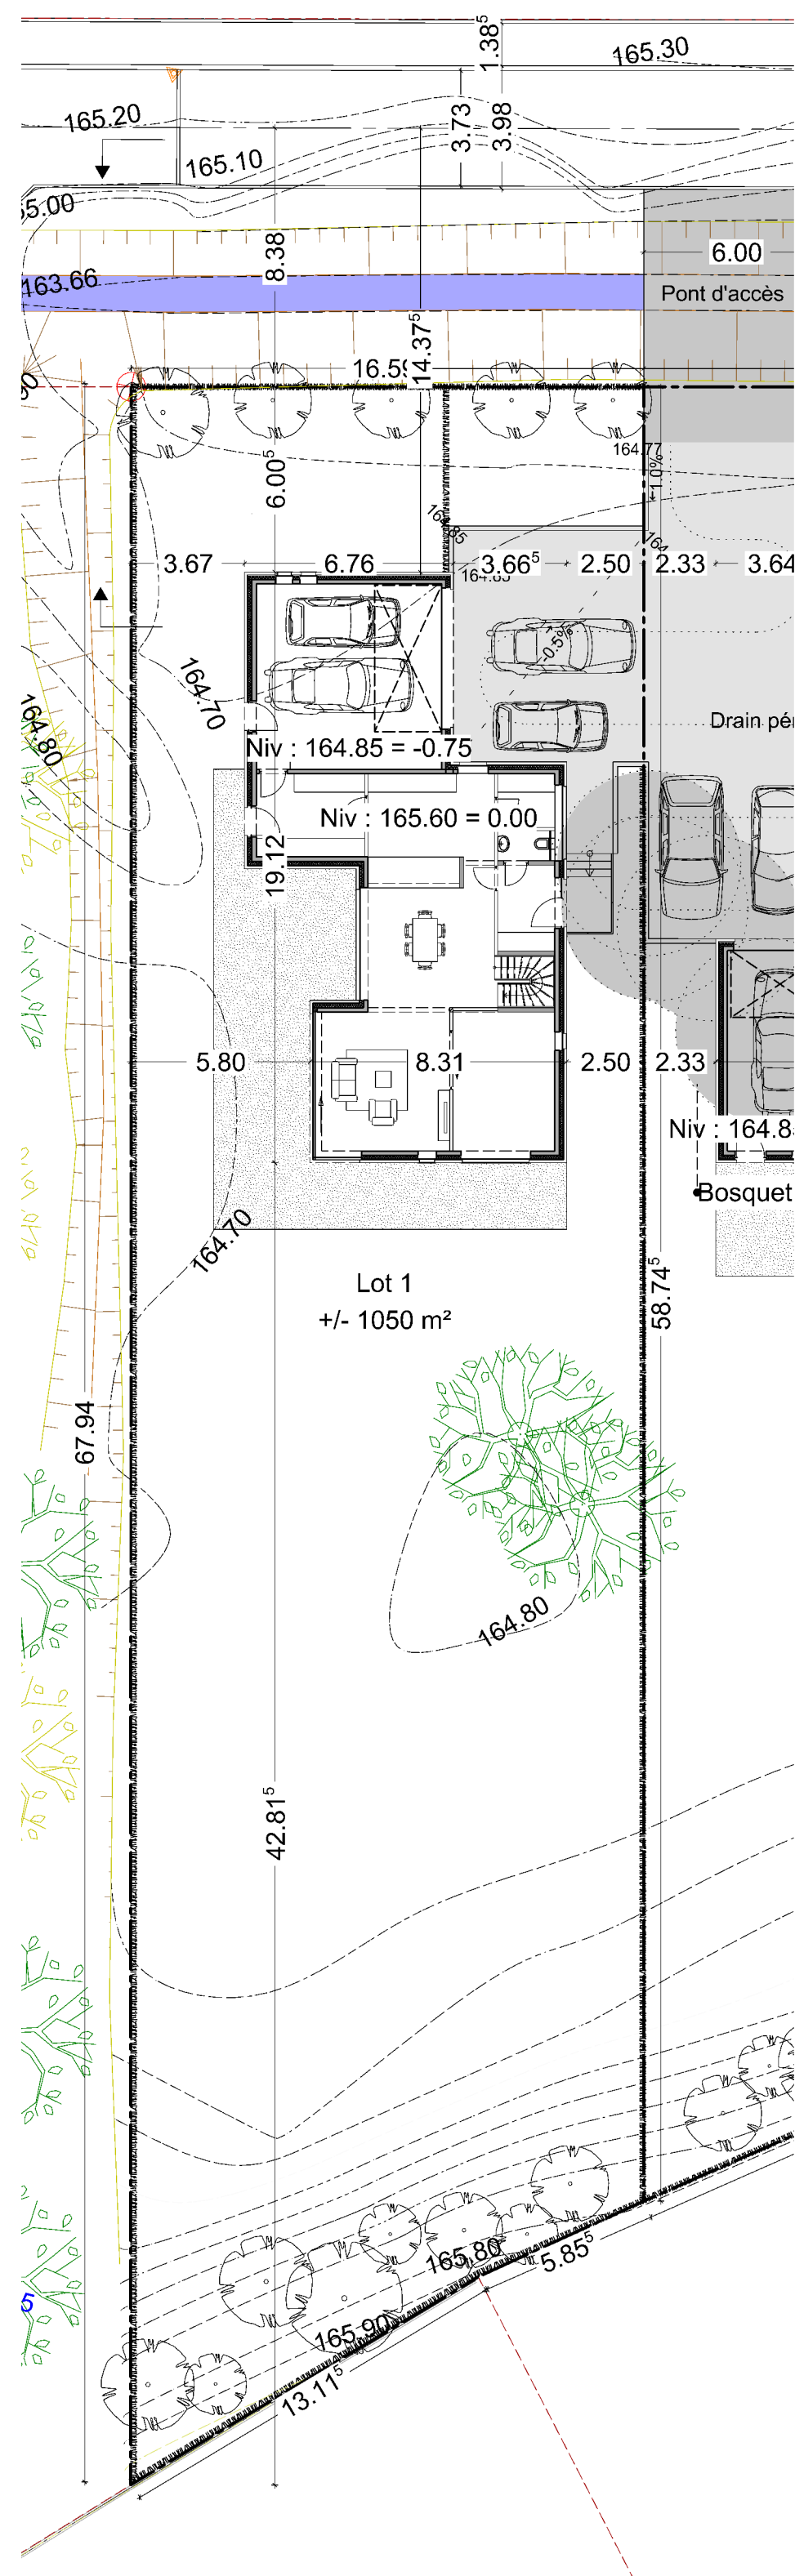


Plan implantation - 1/200

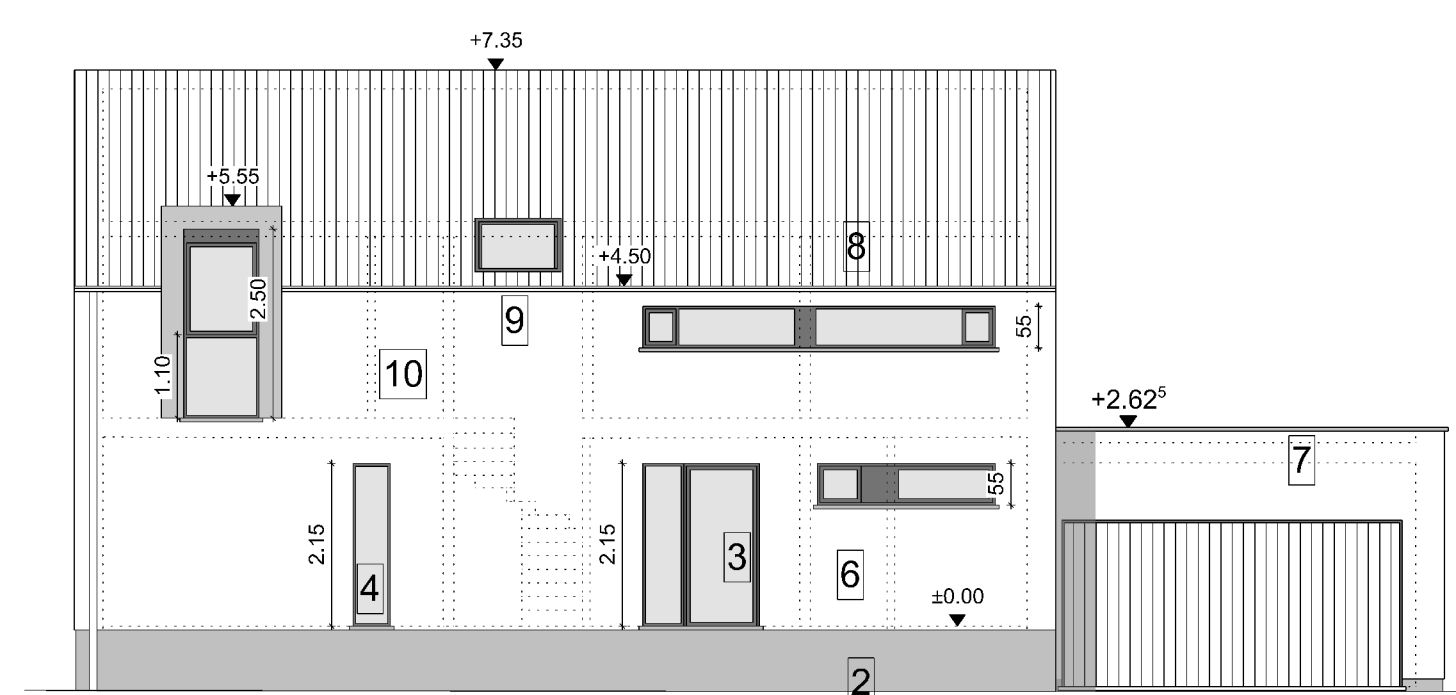


Façade latérale gauche

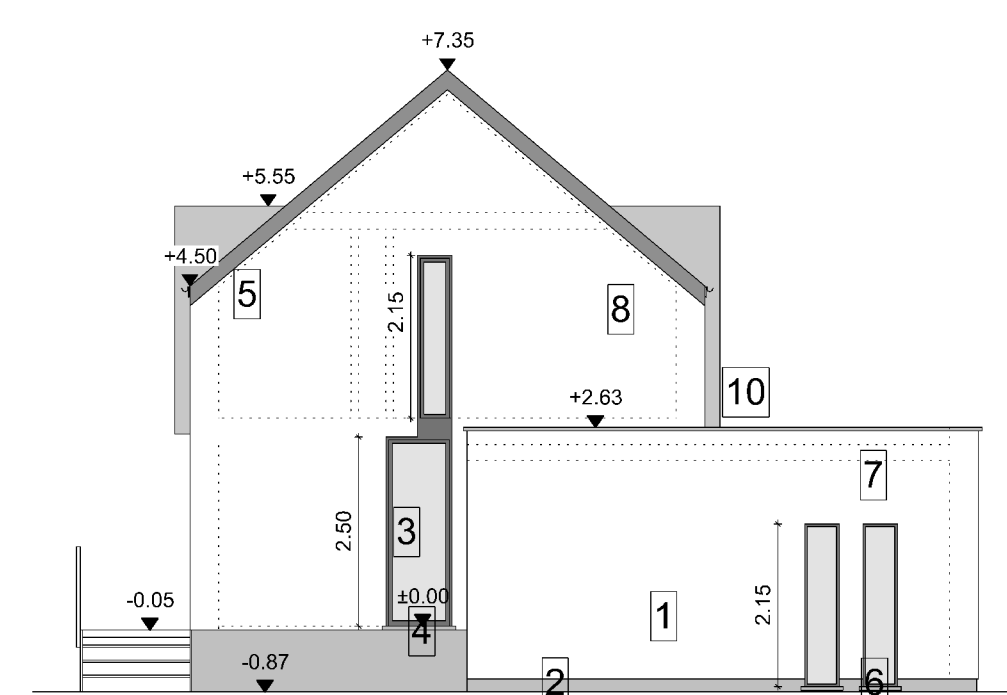


Façade rue

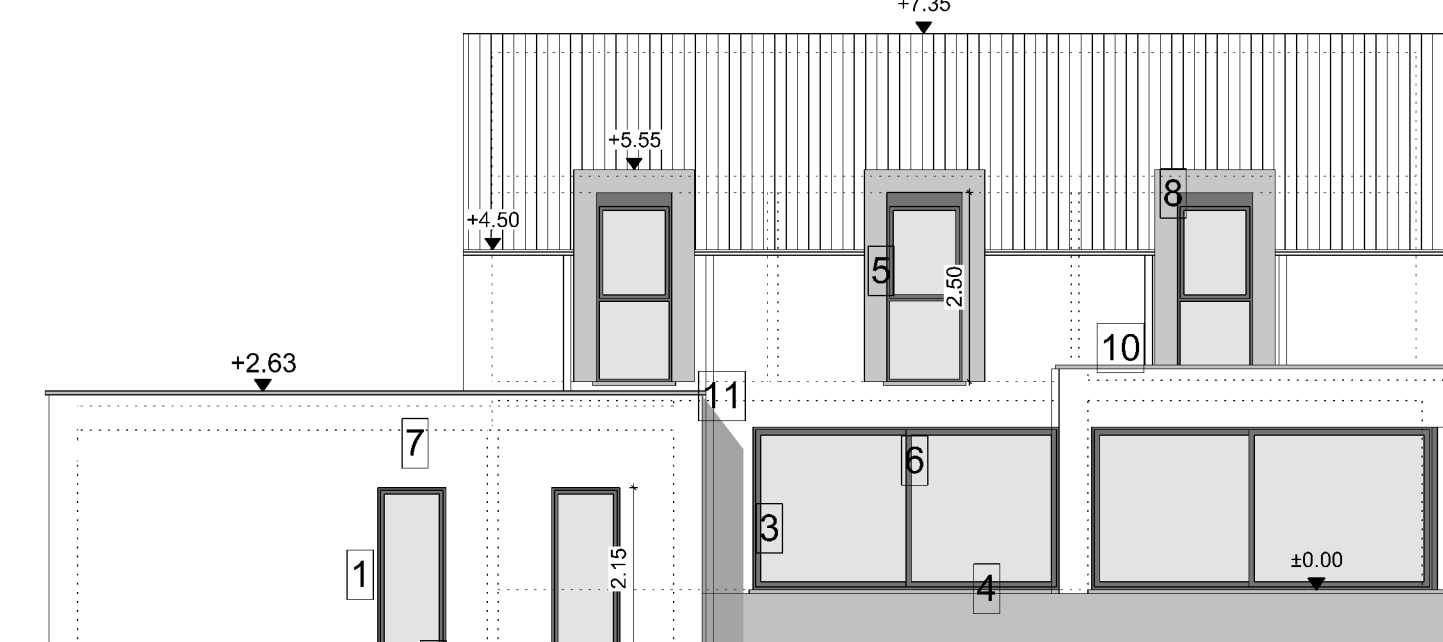


Façade latérale droite

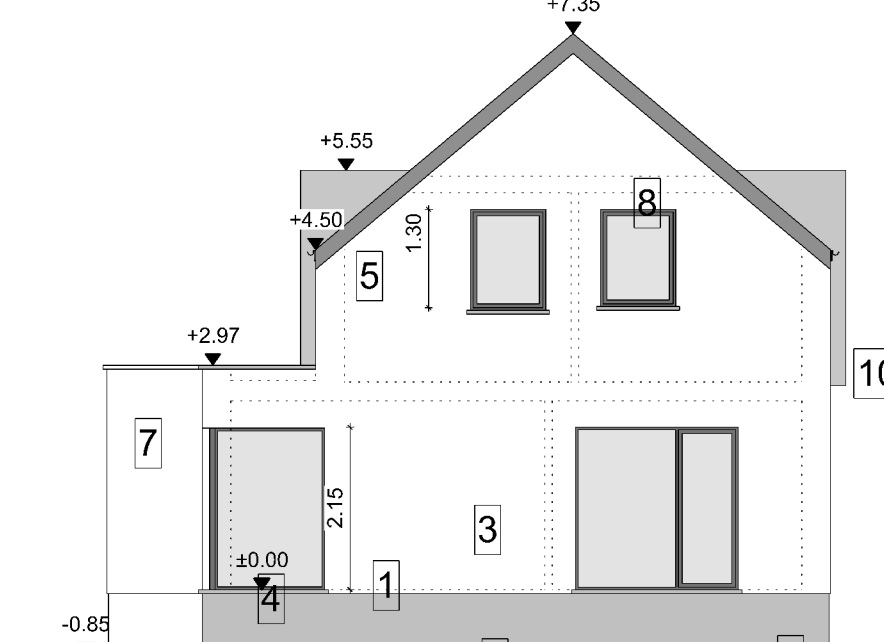

Façade arrière

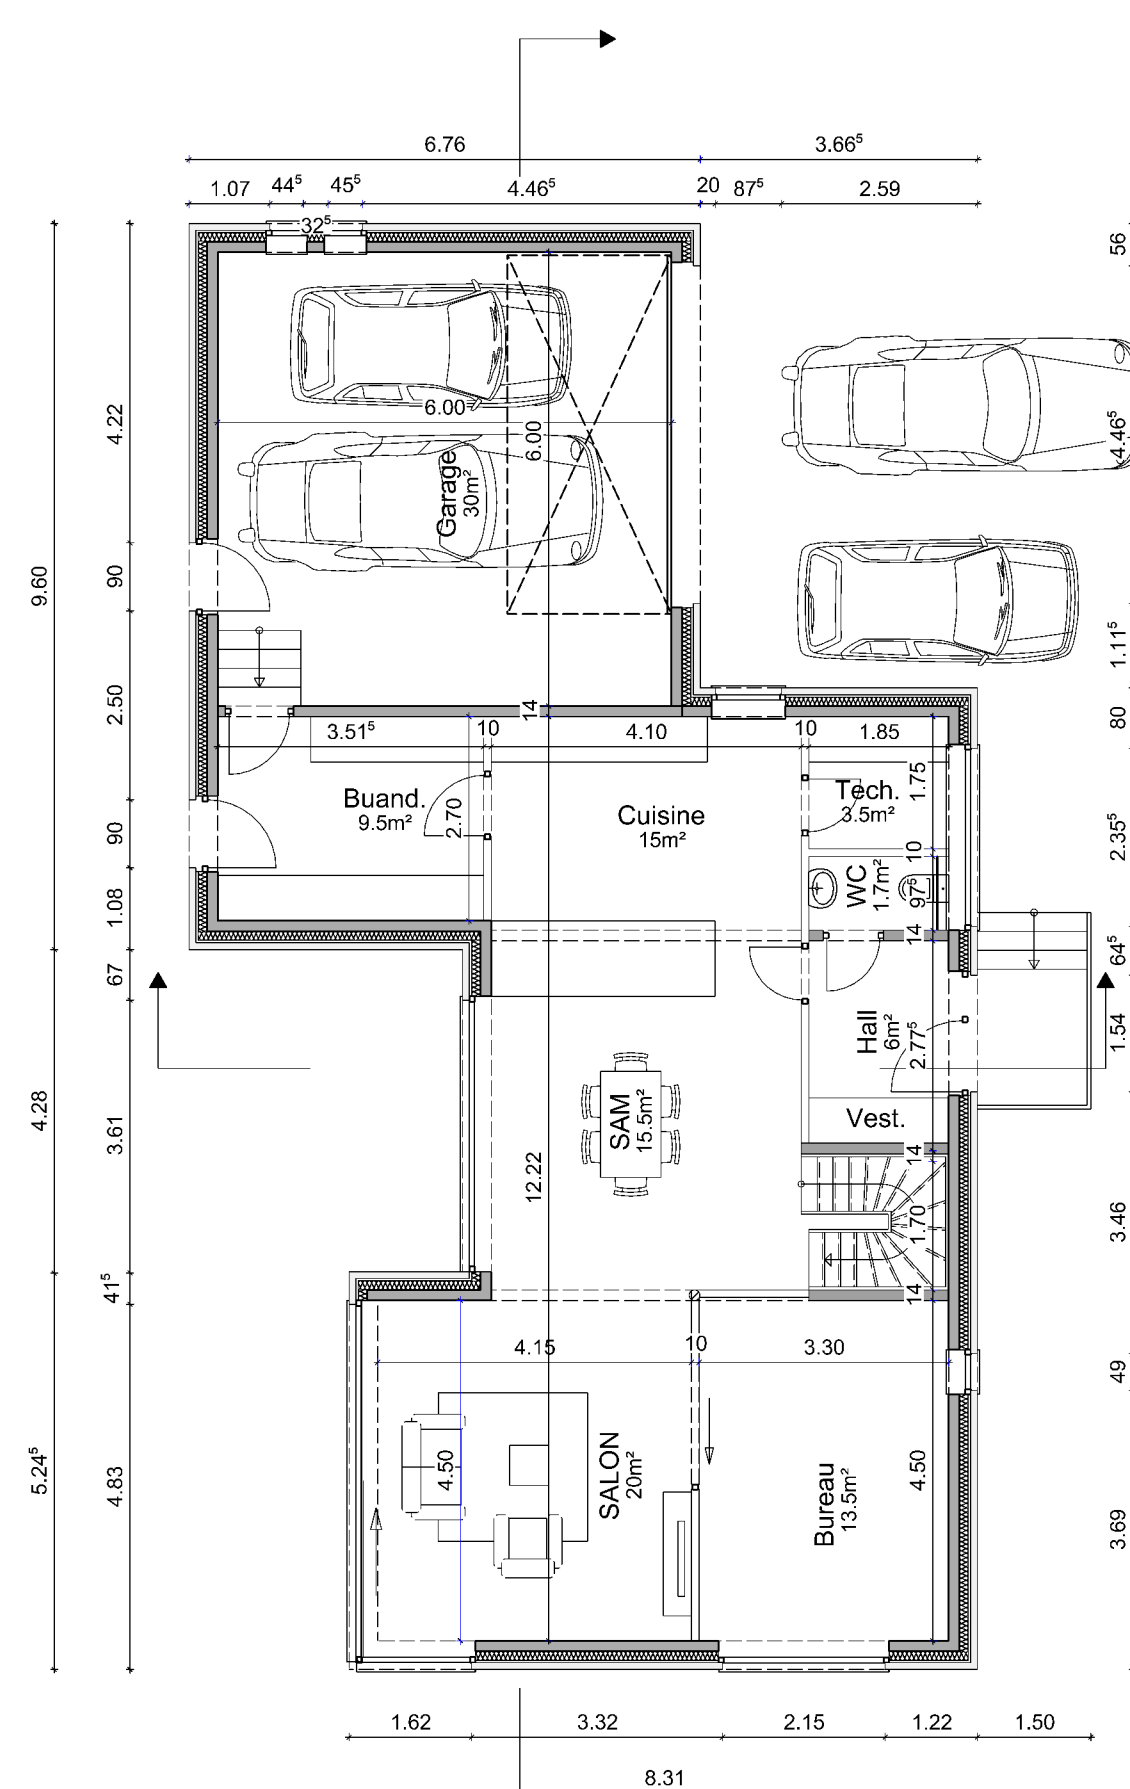

Plan rez-de-chaussée

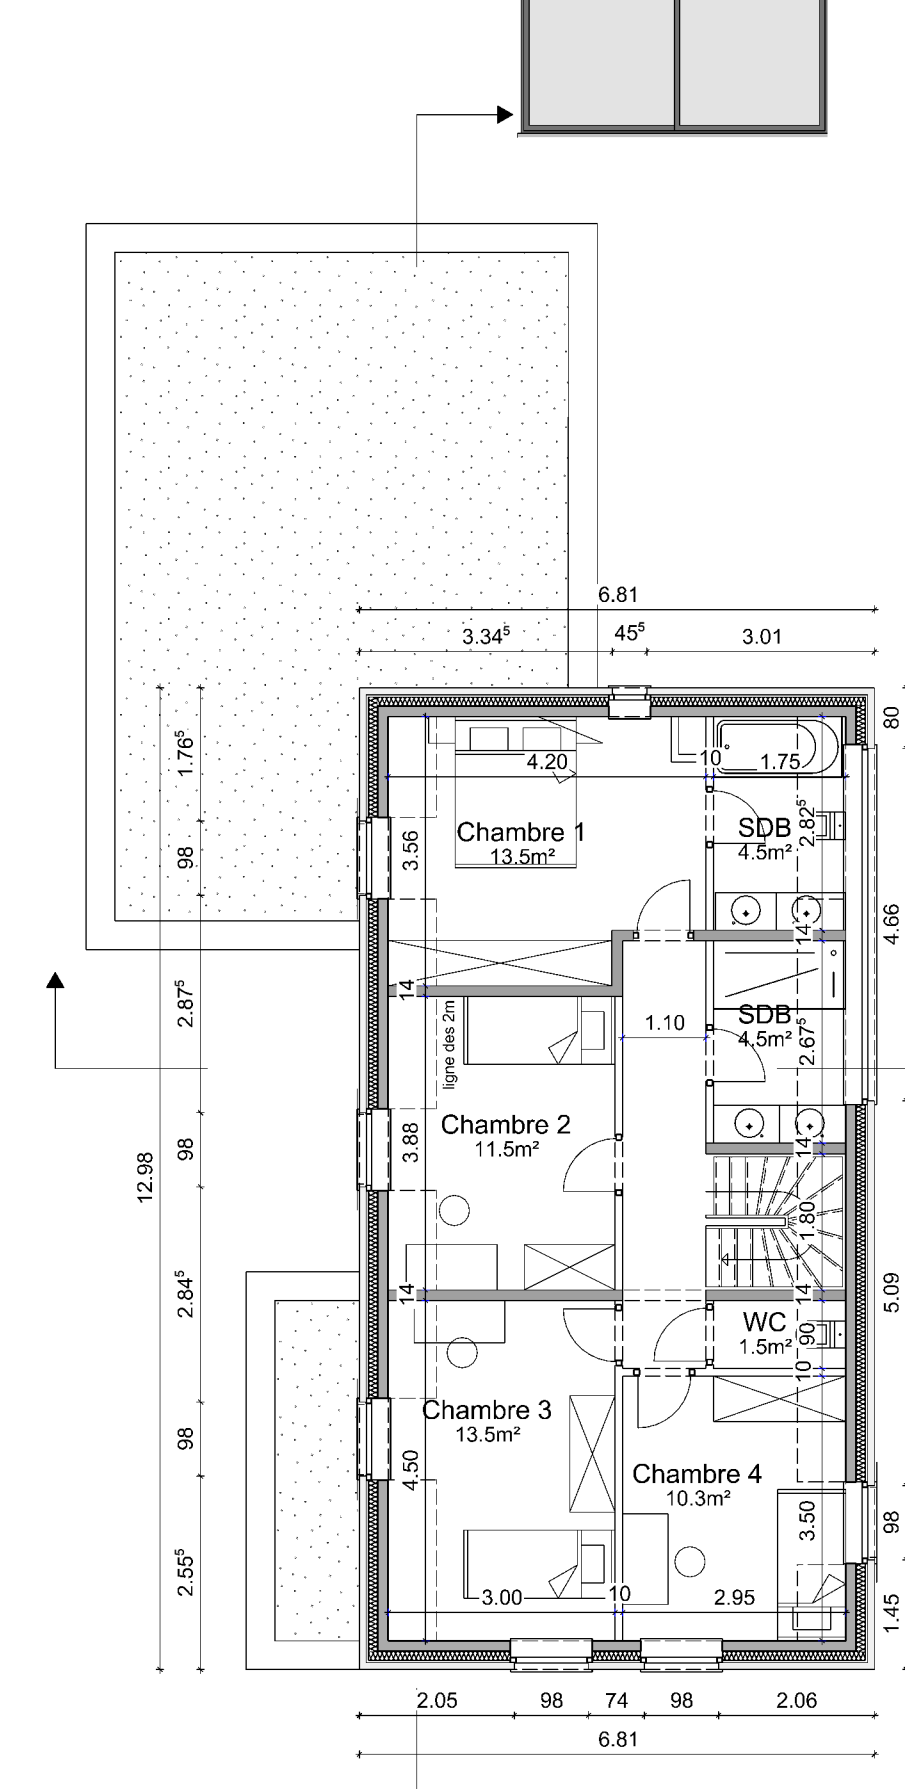

Plan premier étage

INDICE	OBJET DE LA MODIFICATION	DATE
A	Complétude de dossier PU suivant le courrier du 28.11.2022 (ref. AD/PU/22/58)	23.01.2023

PROVINCE DE NAMUR
Commune de La Bruyère
5ème Division, Section A N° 113c
rue Bois Notre-Dames, Meux

DEMANDE DE PERMIS D'URBANISME
Construction de 4 maisons unifamiliales

MAÎTRE D'OUVRAGE: MTBC
Représenté par Tibaut Maes
Rue Basse-Baive 53bis, 5310 Eghezée

LOT 1

Plan 1/4
PL 100..... 07/11/2023
1/500 // 1/200 //1/100

