

LEGENDE MATERIAUX

1. Couverture de toiture en tuiles ton noir
2. Parement en briques ton brun moyen à rouge-brun clair
3. Parement en briques ton brun moyen à rouge-brun foncé
4. Menuiseries extérieures en PVC gris
5. Seuils en pierre bleue
6. Descentes d'eau de pluie et gouttières en zinc

Vu et approuvé par le Collège communal en sa séance du 06.10.14. 2015
 Par le Collège,
 La Directrice générale f.f., Le Bourgmestre,
C. DEMAERSCHALK **J.-C. NIHOUL**



NOTES TECHNIQUES GENERALES

- **Niveau égout existant :**
est à vérifier impérativement lors du terrassement.
- **Des essais de sols :**
doivent être réalisés pour connaître la nature et la portance du sous-sol.
- **Les fondations :**
seront dimensionnées en fonction des résultats des essais de sol, via une étude d'ingénieur. Nos dessins sont fournis à titre indicatif et peuvent être adaptés en cas de mauvais sol. Toutes les fondations seront à l'abri du gel.
- **Les éléments structurels :**
tels que le béton, poutrelles, charpentes, hourdis, etc... sont à dimensionner exactement via une étude d'ingénieur / les dessins sont fournis à titre indicatif.
- **Cotation :**
en cas d'erreur (toujours possible), l'entrepreneur en informera immédiatement l'architecte / pas de décision unilatérale.

CONSTRUCTION D'UNE HABITATION

Situation chantier : Avenue de la Libération à 5380 Forville (Fernelmont)
 Section cadastrale : Section A n°254 k2 pie (LOT 2)

4

PLANCHES

SITUATION - IMPLANTATION - CADASTRE
 Ech. : 1/20.000ème 1/200ème 1/2000ème
 PLANS - COUPES - FACADES
 Ech. : 1/100ème

Dessiné : septembre 2014 (permis d'urbanisme)
 Modifié : 21 octobre 2014 (suivant courrier urbanisme)

Espaces concept' DC architectes associés S.P.R.L.

Chaussée de Charleroi, 98 - 5000 Namur
 Tél. : 081.43.55.20


Pour accord:

Pierre Neve

Rue de Pontillas n°46
 à 5380 Forville


Pour accord:

objet de la demande

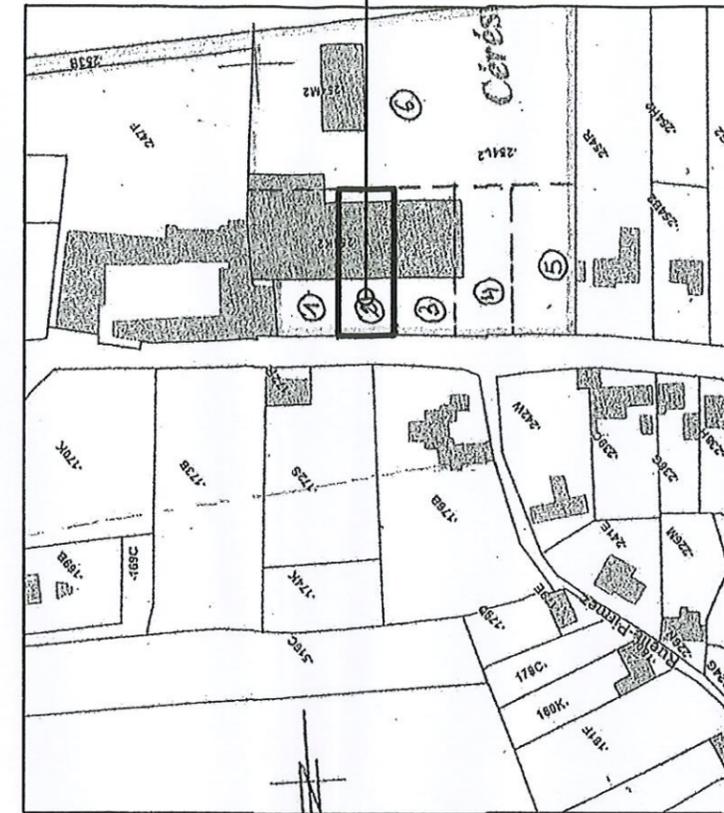

PLAN CADASTRAL échelle : 1/2000

objet de la demande

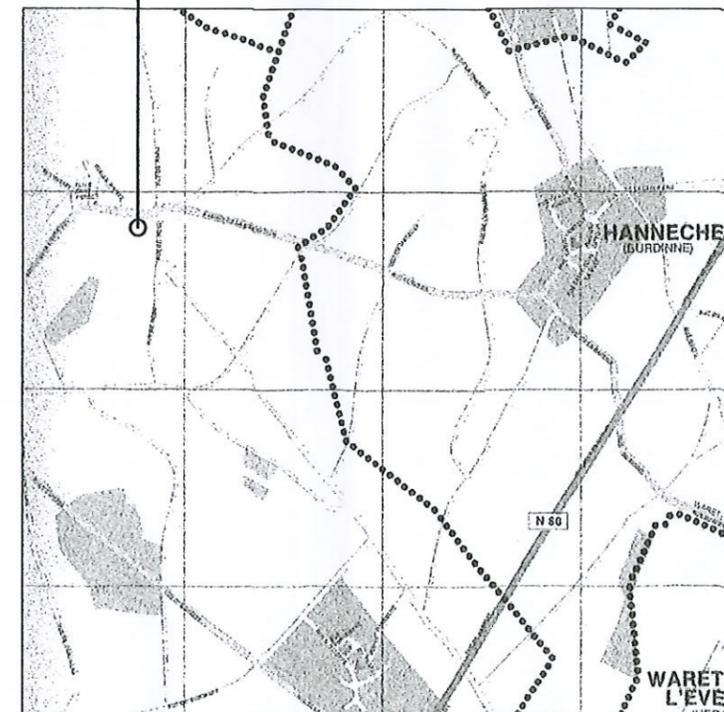

PLAN DE SITUATION échelle : 1/20.000

