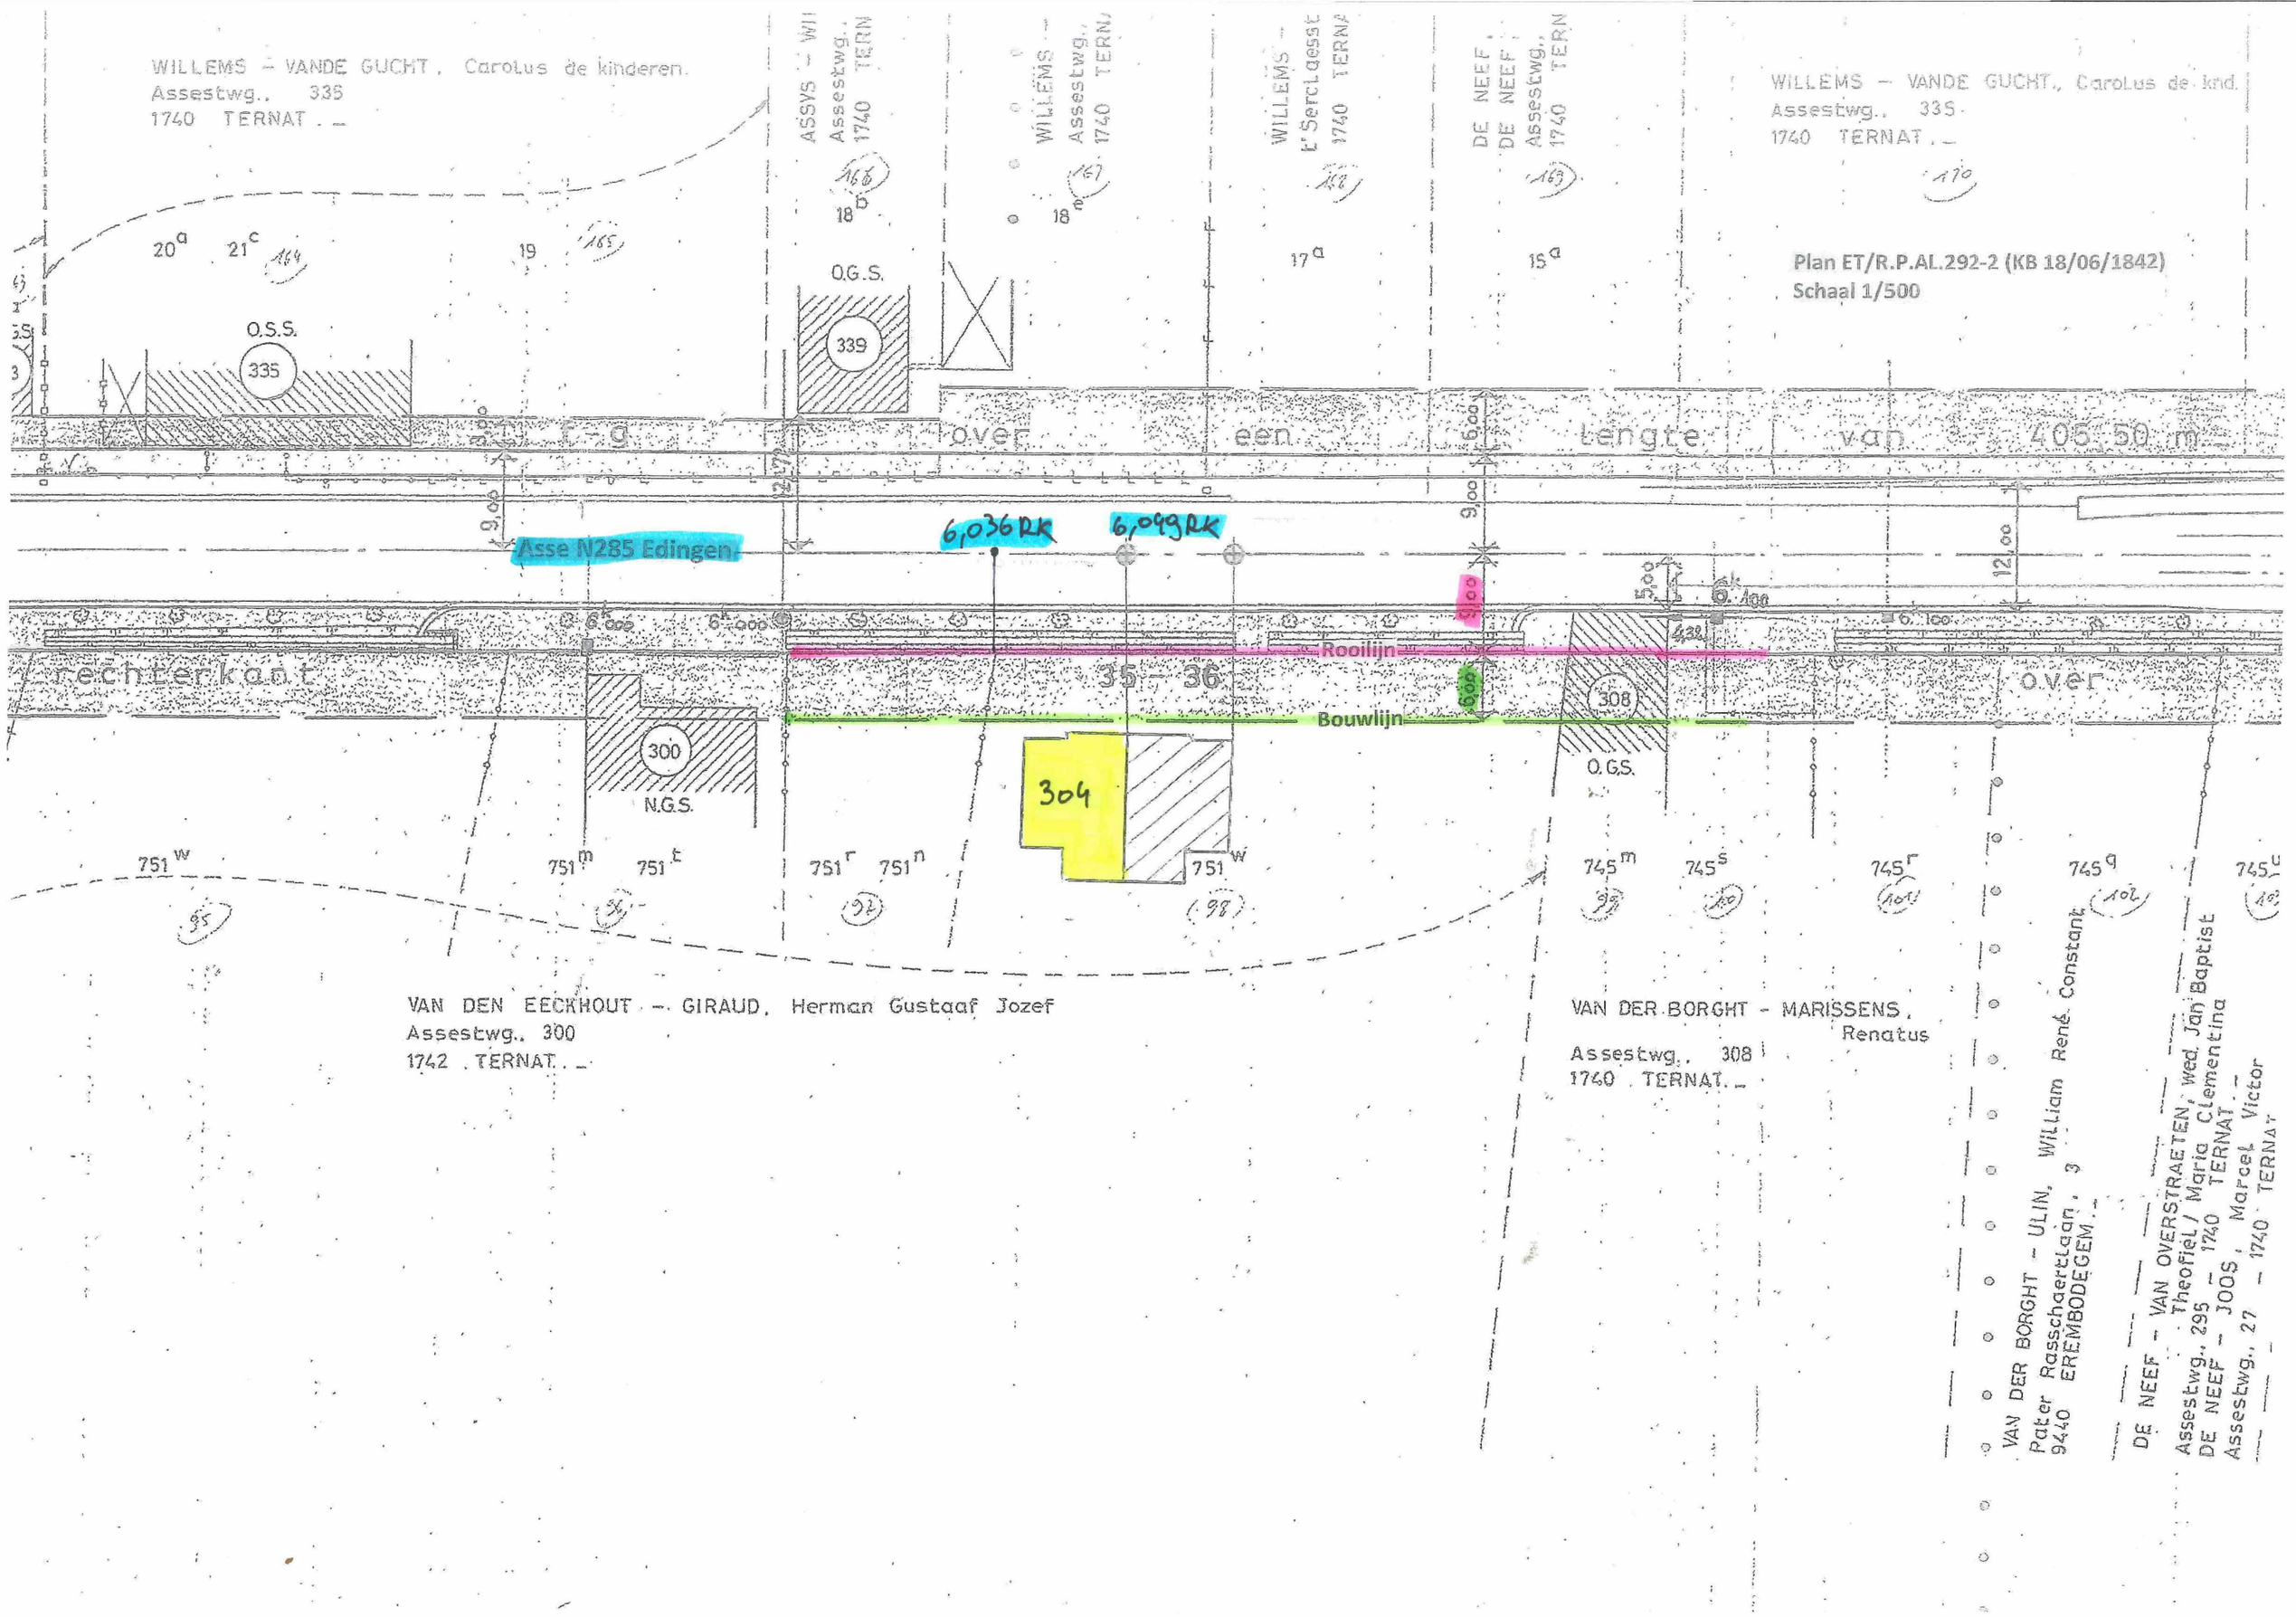

WILLEMS - VANDE GUCHT, Carolus de kinderen.
Assestwg., 335
1740 TERNAT.
ASSYS - WI
Assestwg.,
1740 TERN
WILLEMS -
Assestwg.,
1740 TERN
WILLEMS -
t'Serclaesst
1740 TERNA
DE NEEF,
DE NEEF
Assestwg.,
1740 TERN
WILLEMS - VANDE GUCHT, Carolus de knd.
Assestwg., 335
1740 TERNAT.
Plan ET/R.P.AL.292-2 (KB 18/06/1842)
Schaal 1/500
O.S.S.
335
O.G.S.
339
over een lengte van 405.50 m
Asse N285 Edingen
6,036RK
6,049RK
Rooilijn
Bouwlijn
rechterkant
35 - 36
over
300
N.G.S.
304
308
O.G.S.
VAN DEN EECKHOUT - GIRAUD, Herman Gustaaf Jozef
Assestwg., 300
1742 TERNAT.
VAN DER BORGHT - MARISSENS, Renatus
Assestwg., 308
1740 TERNAT.
VAN DER BORGHT - ULIN, William René Constant
Pater Rasschaertlaan, 3
9440 EREMBODEGEM.
DE NEEF - VAN OVERSTRAETEN, wed. Jan Baptist
Theofiel / Maria Clementina
Assestwg., 295 - 1740 TERNAT.
DE NEEF - JOOS, Marcel Victor
Assestwg., 27 - 1740 TERNAT.