

GEMEENTE WESTERLO

Sectie: D

Perceelnummers 275 & 279^a

Geregistreerde bladen geannuleerd

te Westerlo op 21 januari 1972

boek 66, blad 82, vak 16

Ontvangen: honderd vyftig pond
150/- De Ontvanger.

R. HUYGENS

Schaal 1/1000

Vleugels-Verhoeven

Deneve-Valgaeren

Beton baan

De Cock-Rens

De Cock-Verbeeck

De Cock-Rens



6.

deel van perceel 275
grootte: 1^{Ha} 06^a 90^{ca}

5.

deel van
275
grootte:
8^a 00

4.


delen
van 275
en 279a
grootte:
8a 00

3.

deel
van 279a
grootte:
8a 00

2.

deel van
perceel
279a
grootte:
10a 42ca

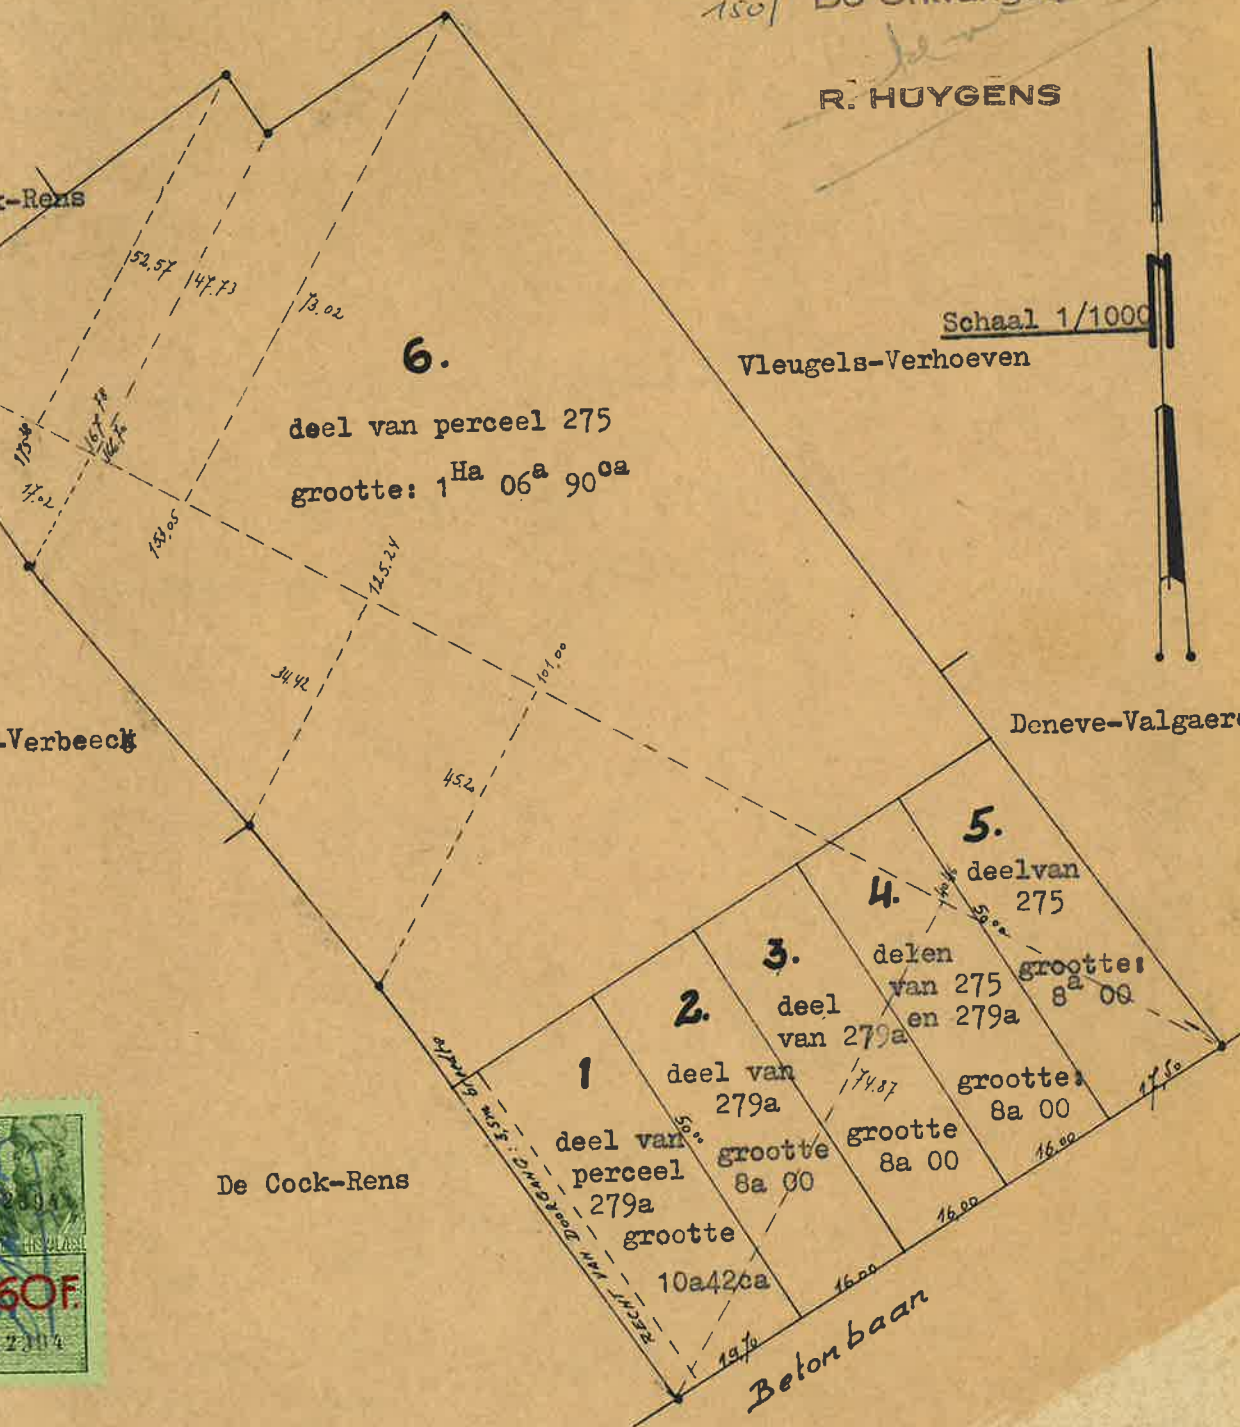

OPGEMETEN NAAR LIGGING EN IN PLAN GEBRACHT DOOR DE ONDERGETEKENDE L. MELIS
BEEDIGD MEETKUNDIG SCHATTER VAN ONROERENDE GOEDEREN
LANDMEETER-EXPERT
TONGERLO 3180 WESTERLO DE 20 / 12 / 1972

L. Melis

LIGGING: ZOERLE-PARWIJS


SECTIE : " A "

PERCEELNUMMER: deel van 326^e

326^a 326^g 326^h

Opgemeten naar ligging en in plan
gebracht door de ondergetekende
L.Melis Beëdigd Meetkundig Schatter
van Onroerende Goederen
Landmeter-Expert
Tongerlo-Westerlo de 5/5/1951

575121

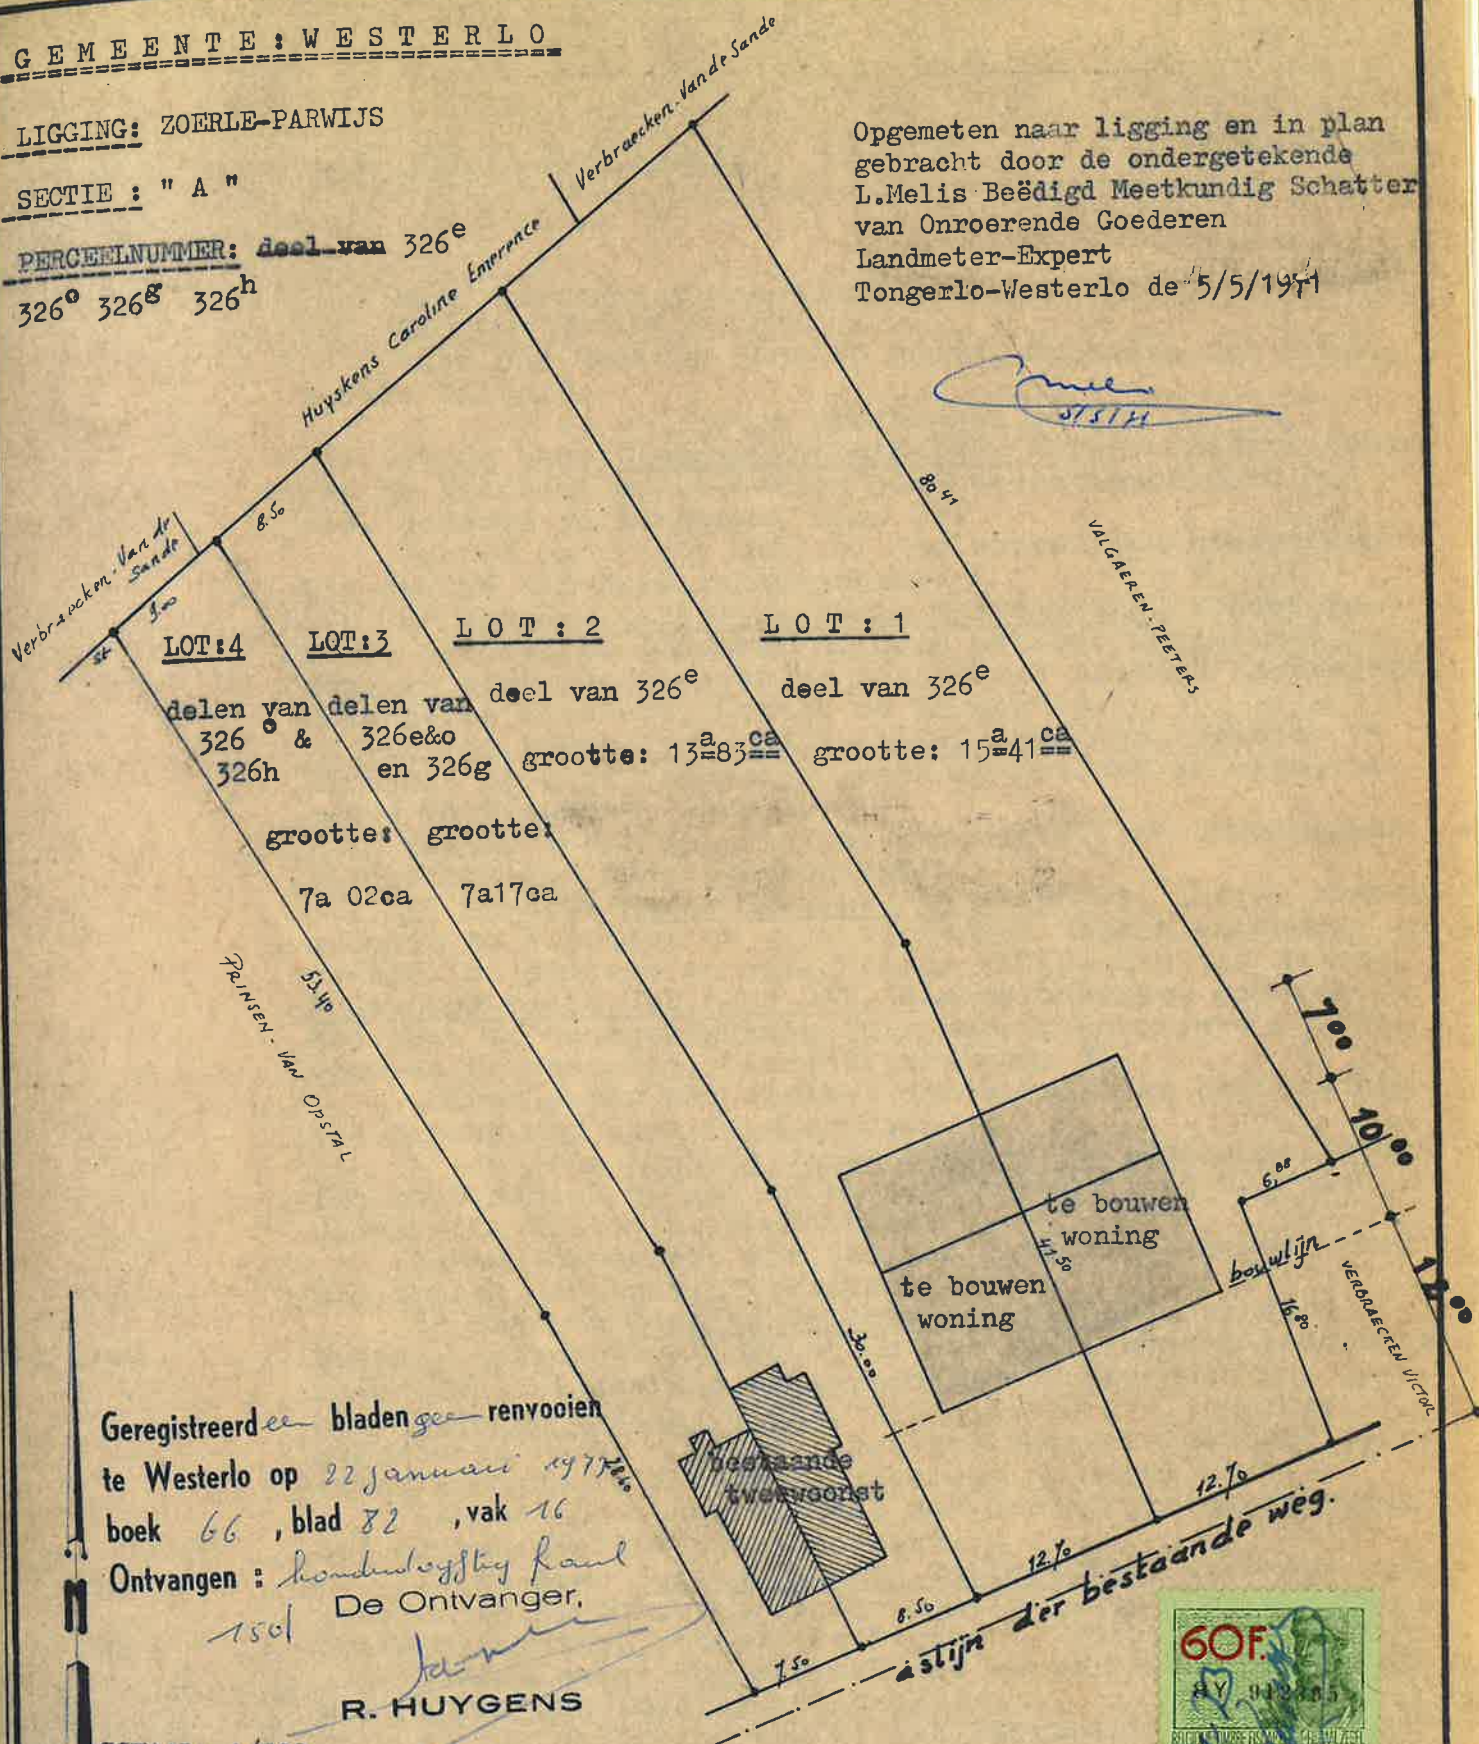

Geregistreerd en bladen ~~geen~~ renvooiën
te Westerlo op 22 januari 1977
boek 66, blad 82, vak 16
Ontvangen: *hondsbijstij Paul*
1801 De Ontvanger.

R. HUYGENS

SCHAAL: 1/500

