




PROVINCIALE TECHNISCHE WEGEDIENST			
Opgezet door: M. VANHOOFSCROON T. STEVENIS		Aangevraagdte wijzigingen:	
T. VANVUICK.		door: _____ eindatum: _____	
Opgezet door de ontwerpende Maatschappij, MAASEIJK, 19/10/83		Werknummer: 9/19/83	
Gezien door de ontwerpende ingenieur, HOOFD van het STUDBUREAU, Hasselt, 19/10/83		Aantal plannen: 2 (LIGGINGSPLAN, ALTERNATIEF)	
DE HOOFDINGENIEUR - DIRECTEUR, Hasselt, 20/10/83		Opmerking: 0,60 x 4,00	
W. J. WIECKX		Prijz: _____	
I. H. VANHOOFSCROON			
GEMEENTE DILSEN (ELEN).			
ROOINGSPLAN B.W. NR 14 en 15			
ROTSHEIDESTRAAT			
Gezien en voorloeg gekeurd door de gemeenteraad van DILSEN in zitting van 14 DEC. 1983			
De Secretaris, De Burgemeester,			
In onderzoek gesteld van 09 JAN. 1984 tot 24 JAN. 1984			
De Secretaris, De Burgemeester,			
Gezien en definitief goedgekeurd door de gemeenteraad van DILSEN in zitting van 22 FEB. 1984			
De Secretaris, De Burgemeester,			

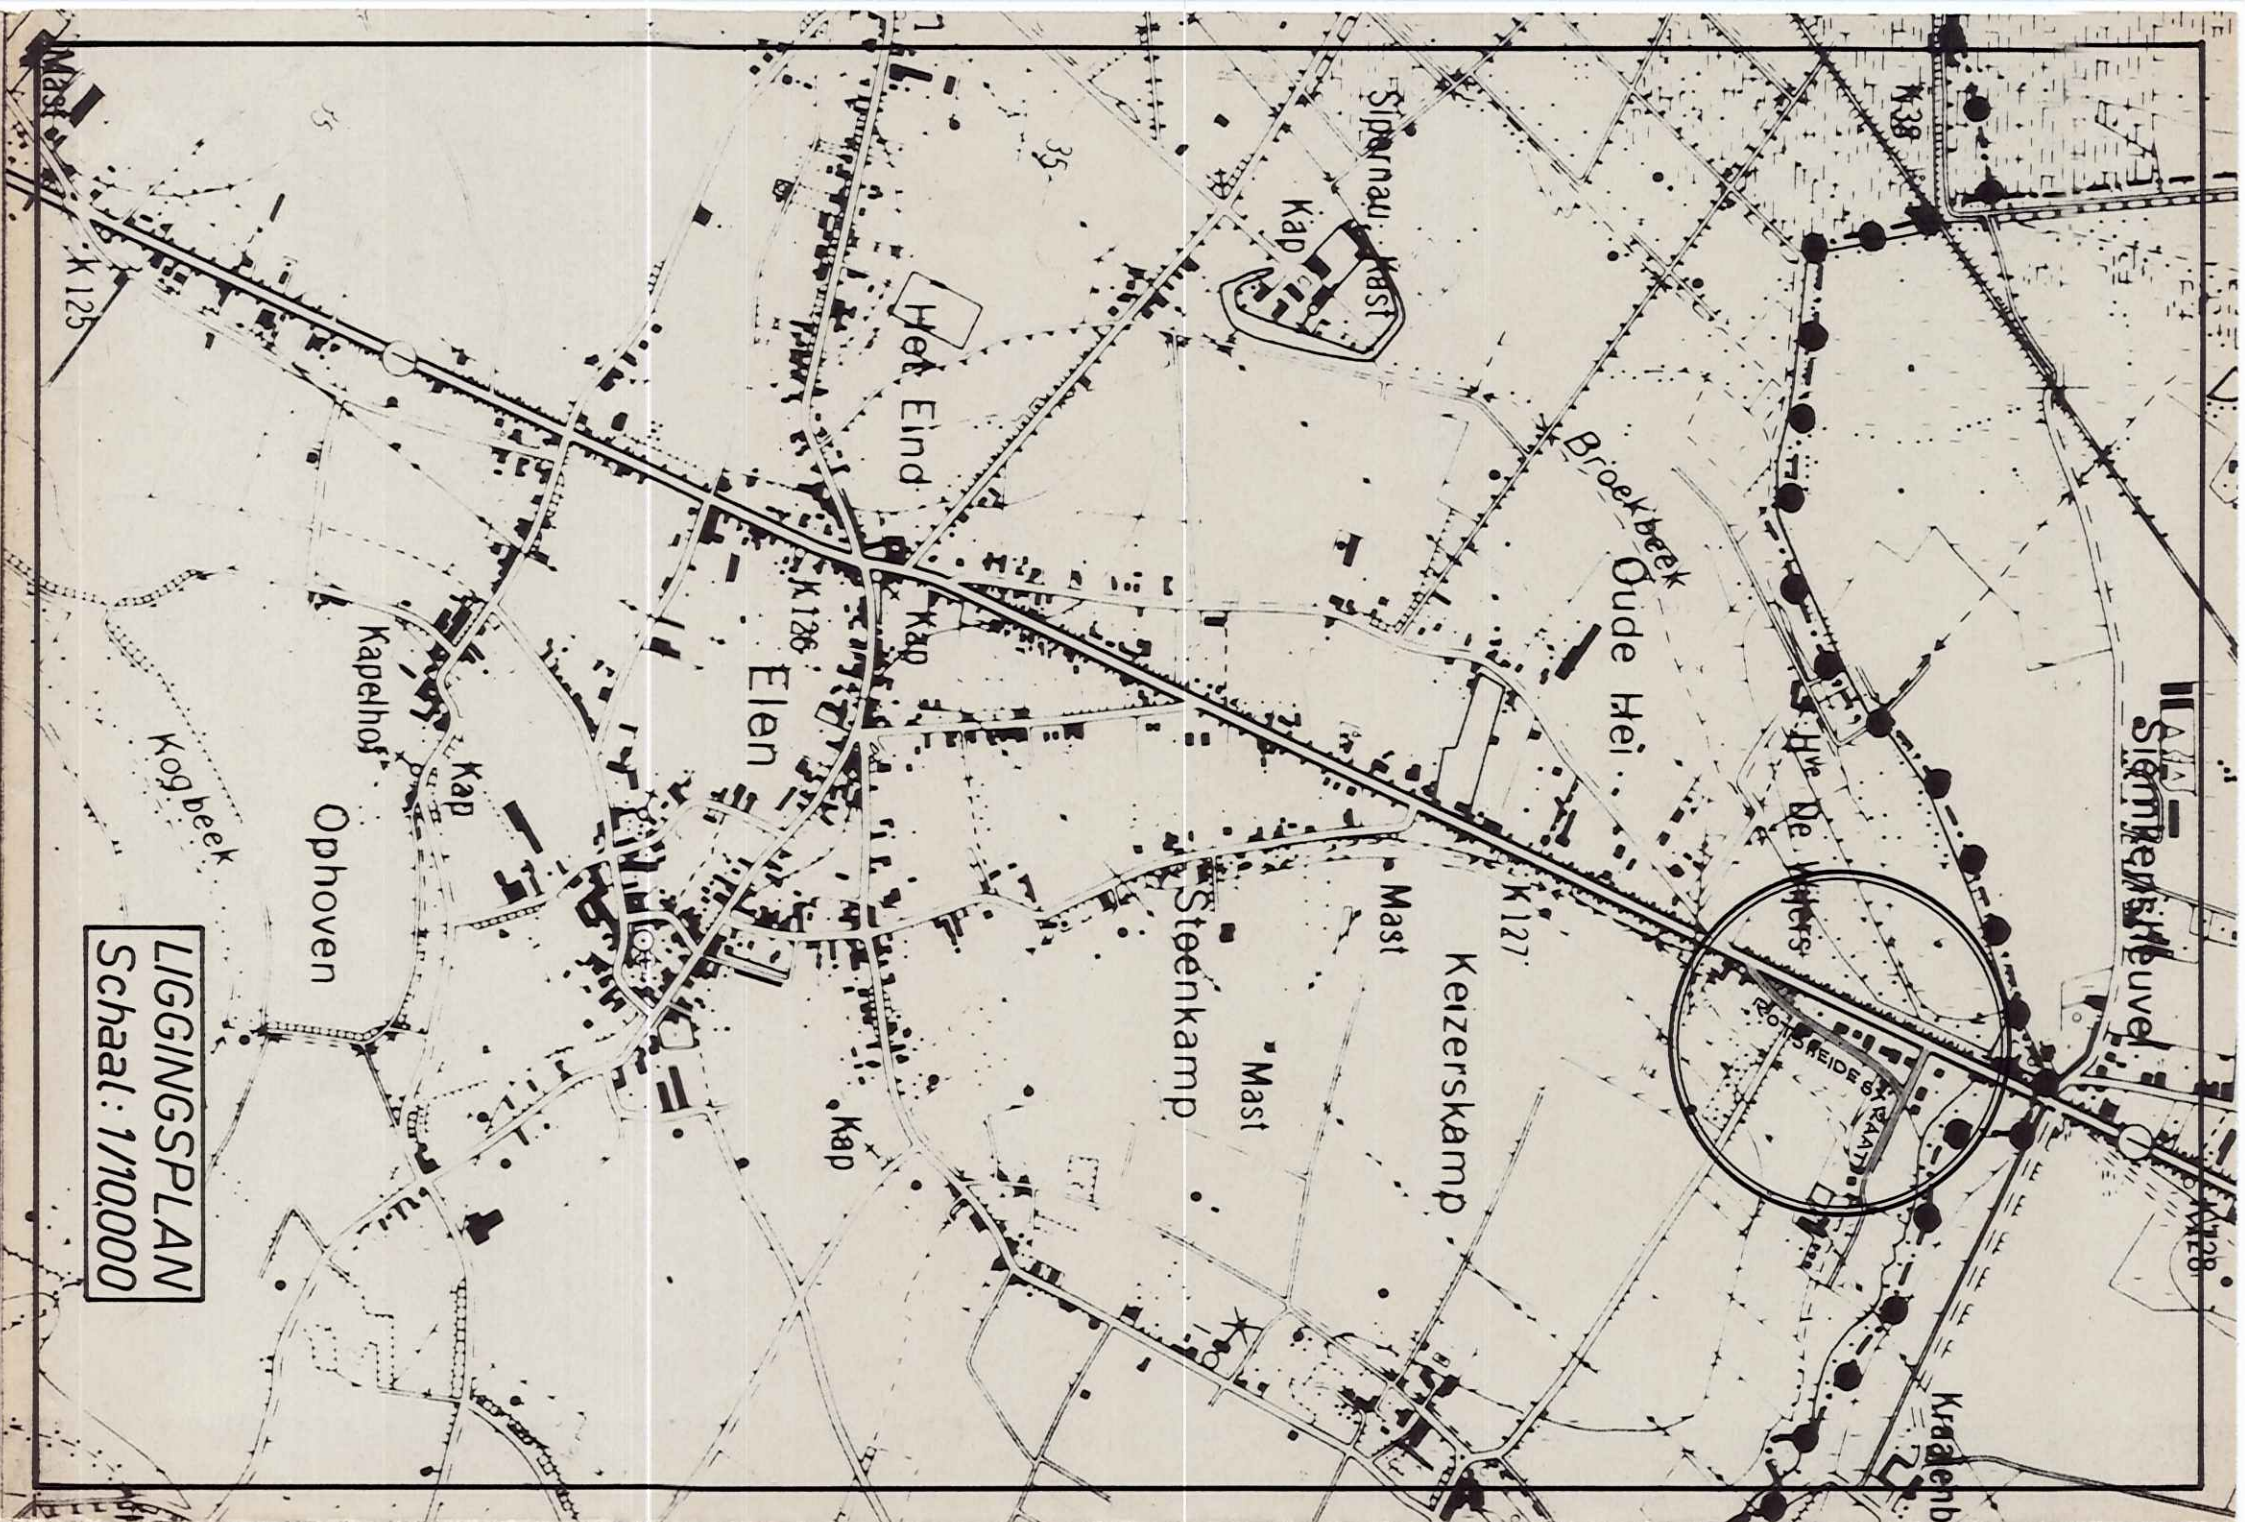