

LOT 1
 Veelhoek BCDEF
 Nr. 1g2/deel
 Gemeten oppervlakte
 5a27ca

Lot 1a
 oorspronkelijke verkaveling
 5a18ca
 Lot 1b
 gele vierhoek
 0a09ca


LOT 2
 VeelhoekBFEGHIA
 Nr. 1g2/deel
 Gemeten oppervlakte
 8a78ca

Lambert coördinaten

A	241.388,831	183.169,876
B	241.401,386	183.170,993
C	241.411,638	183.175,578
D	241.420,557	183.182,155
E	241.400,420	183.208,372
F	241.392,947	183.193,019
G	241.390,156	183.221,733
H	241.381,409	183.203,804
I	241.369,972	183.176,288

GEHECHT AAN AKTE NR. 204 VAN 25/12/2013
 VERLEDEN VOOR GEASSOCIEERD NOTARIS
 SMEETS / VERDONCK TE MAASMECHELEN

Gemeente MAASMECHELEN
 Gezien en goedgekeurd door het
 College van Burgemeester en schepenen
 in zitting van 21 FEB. 2013
 De Secretaris, De Burgemeester,

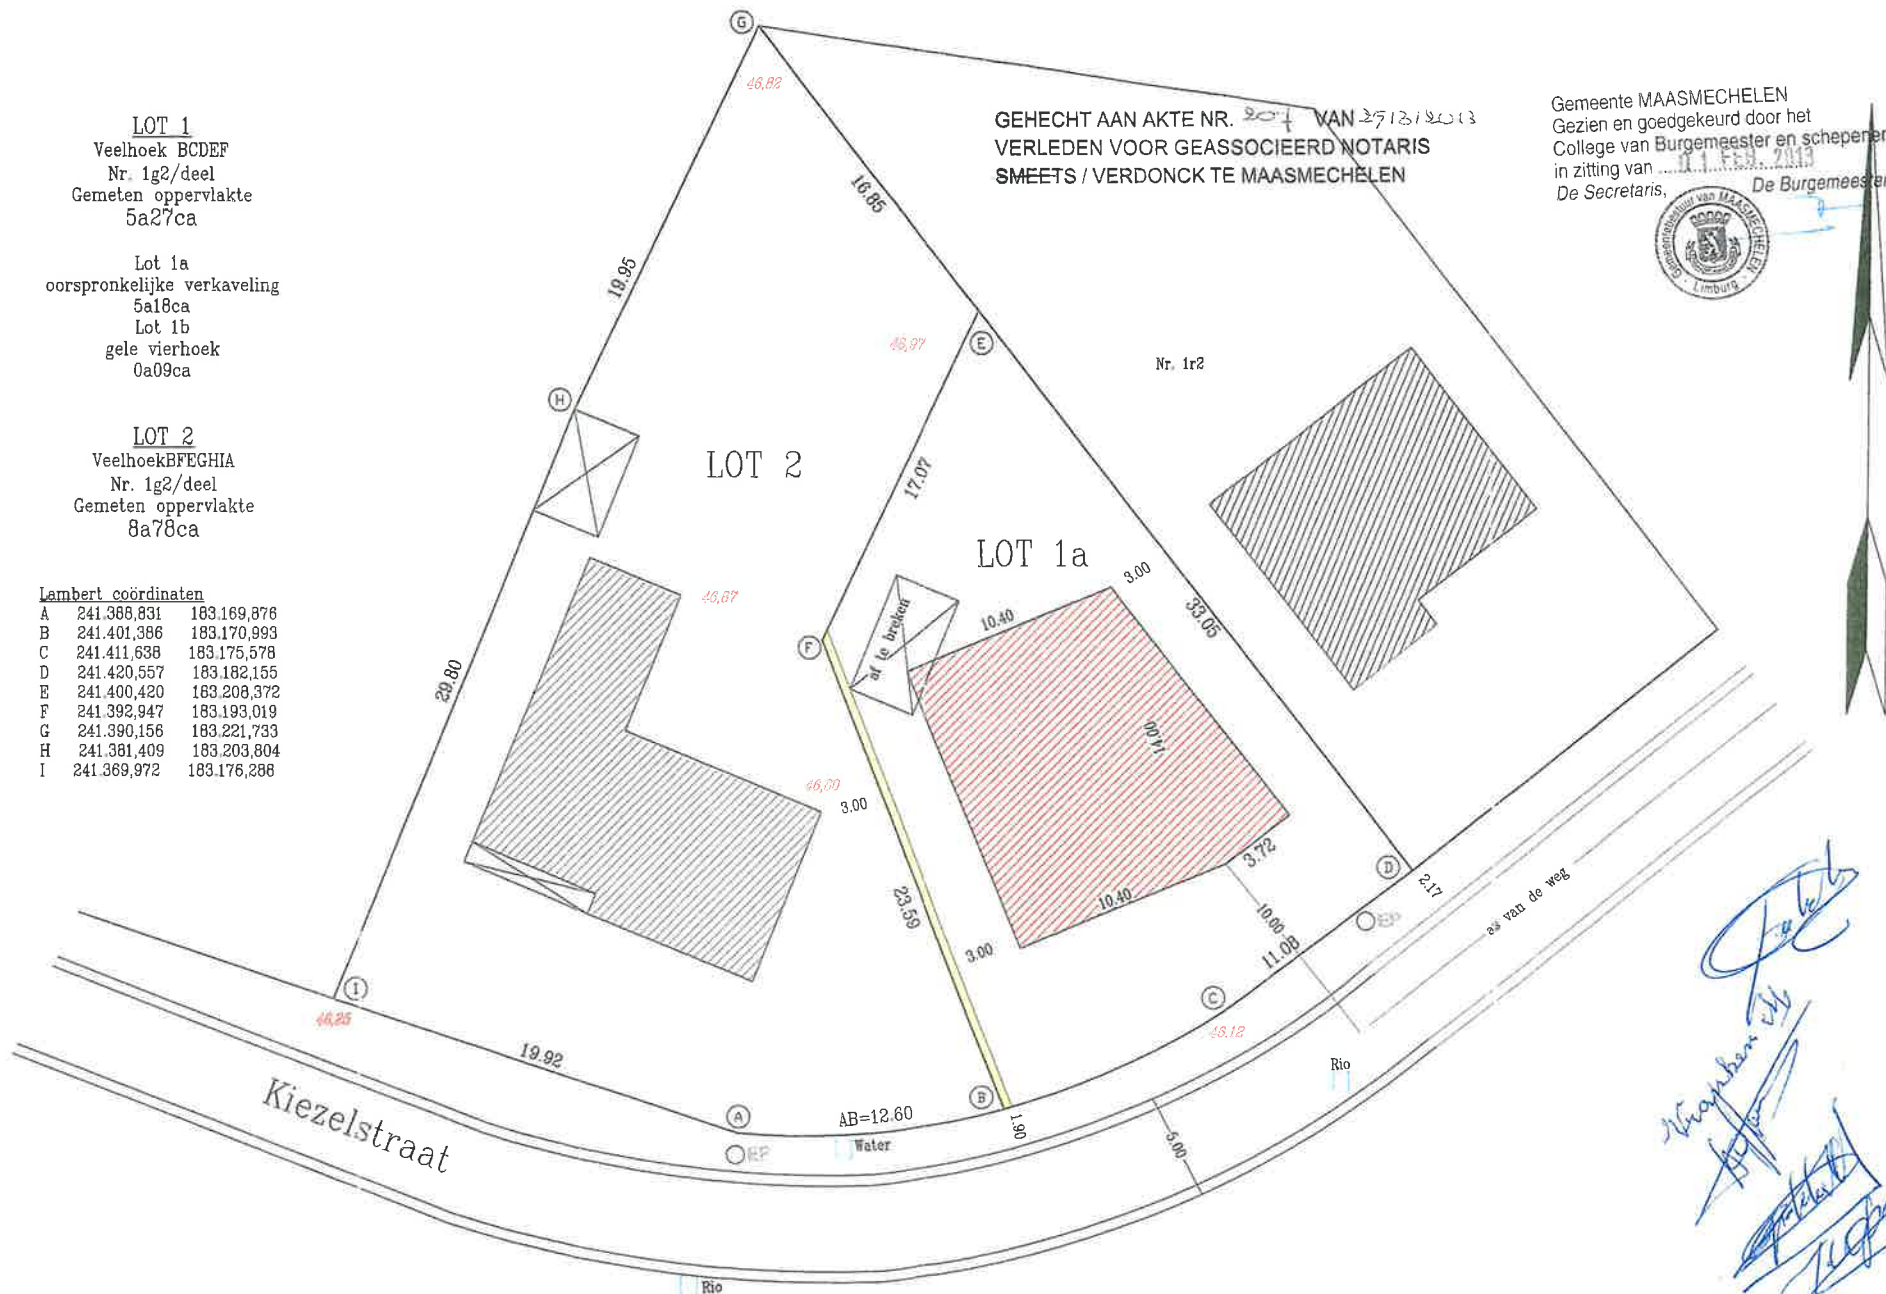

Gemeten en plan gemaakt door ondergetekende, Jan Delille.
 Landmeter-expert beëdigd door de rechtbank van eerste aanleg te
 Tongeren.
 Ingeschreven op het Tableau van de Federale Raad van
 landmeters-experten (LAN051211).
 Heirstraat 120, 3630 Maasmechelen - 089 76.31.13
 Maasmechelen, 19 april 2011.

Gemeente MAASMECHELEN
 2de Afdeling (Opgrimbie)
 Sectie D
 Nr. 1g2
 Verkavelingsplan schaal 1/250