

Hasselt 2° afdeling

Sectie B nr(s). 235 L4, 235 M4

VERDELINGSPLAN

Schaal 1/500

Coördinatentabel_Lambert 72

Nr	X	Y
1	221875.66	182409.58
2	221887.44	182414.81
3	221898.65	182389.98
4	221900.86	182386.64
5	221905.34	182388.86
6	221954.69	182328.82
7	221943.22	182314.35
8	221927.37	182326.42
9	221893.76	182352.03
10	221900.10	182354.79
11	221888.59	182380.58
12	221900.28	182386.36
13	221890.47	182407.52
14	221894.61	182398.46



Bepaling en beschrijving der eigendomsgrenzen

* grenzen 1-2-13-14-3-4-5-6-7-8-9-10-11-1 / 11-12-4 : volgens plan A. Quintens (wettelijk beëdigde meetkundige, schatter onroerende goederen) dd. onbekend (ref. 71322/249)

* niet genoemde grenzen zijn nieuwe grenzen



Materialisatie van de eigendomsgrenzen

- * 6-7 : afsluiting (niet elgen)
- * 7-8-9 : afsluiting (eigen)
- * 9-10 : gevel
- * 10-11-1 : deels afsluiting (niet elgen)
- * 13-14 : muur (gemeenschappelijk)
- * 14-3 : deels muur (gemeenschappelijk)
- * niet genoemde grenzen zijn niet gematerialiseerd

Materialisatie van de hoekpunten

- * niet genoemde hoekpunten zijn niet gematerialiseerd

Genkersteenweg

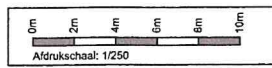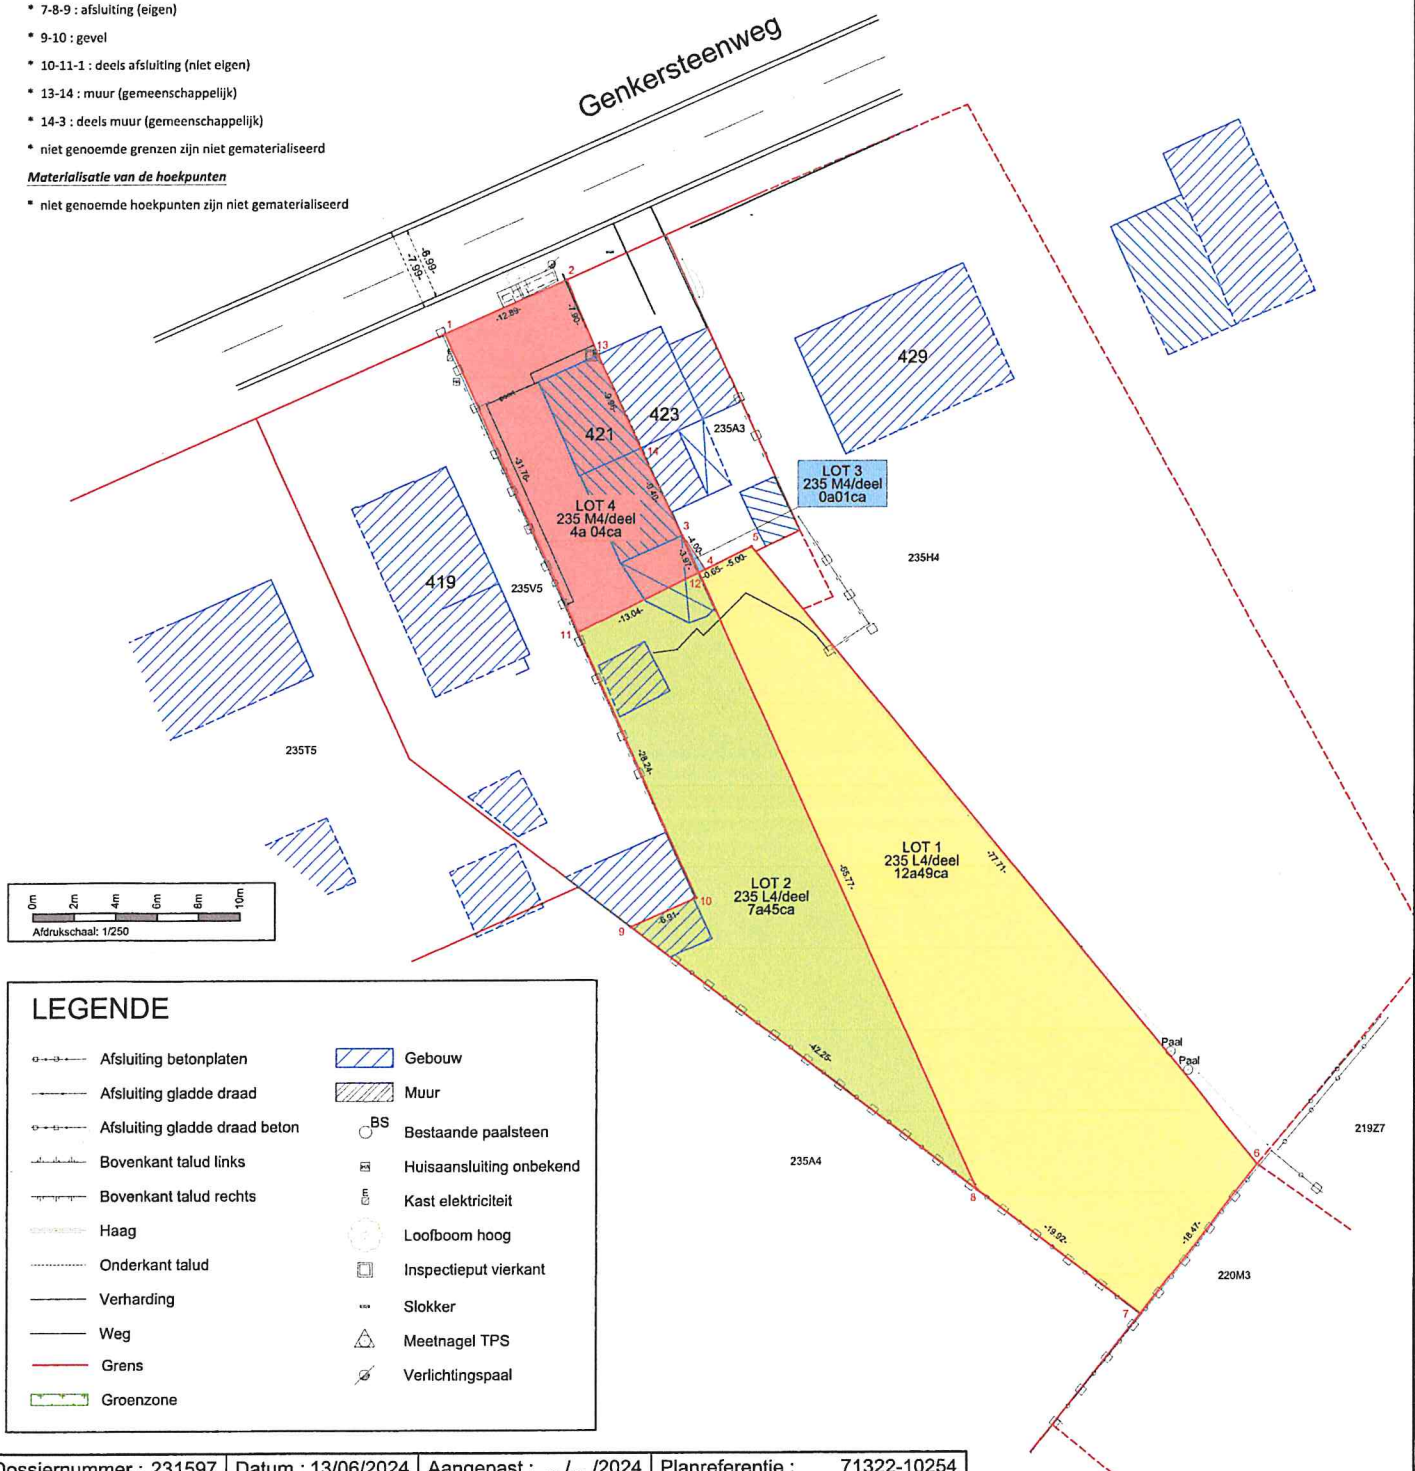

LEGENDE	
	Afsluiting betonplaten
	Afsluiting gladde draad
	Afsluiting gladde draad beton
	Bovenkant talud links
	Bovenkant talud rechts
	Haag
	Onderkant talud
	Verharding
	Weg
	Grens
	Groenzone
	Gebouw
	Muur
	BS Bestaande paalsteen
	Huisaansluiting onbekend
	Kast elektriciteit
	Loofboom hoog
	Inspectieput vierkant
	Slokker
	Meethagel TPS
	Verlichtingspaal

Dossiernummer : 231597 Datum : 13/06/2024 Aangepast : ... /... /2024 Planreferentie : 71322-10254

Plannr. : 1_Verd Gem. : TP Get. : TP-JK

Gemeten en opgemaakt door ondergetekende ingenieur - landmeter-expert, beëdigd door de RB van eerste aanleg van Tongeren
Peter Gljssen LAN 040136

