


Vecquee 3

SURFACE TOTALE : 334.41 m² • SURFACE HABITABLE : 315.07 m² • ÉTAGES : 3 • PIÈCES : 25



▼ Rez-de-chaussée

SURFACE TOTALE : 113.93 m² • SURFACE HABITABLE : 113.93 m² • PIÈCES : 9

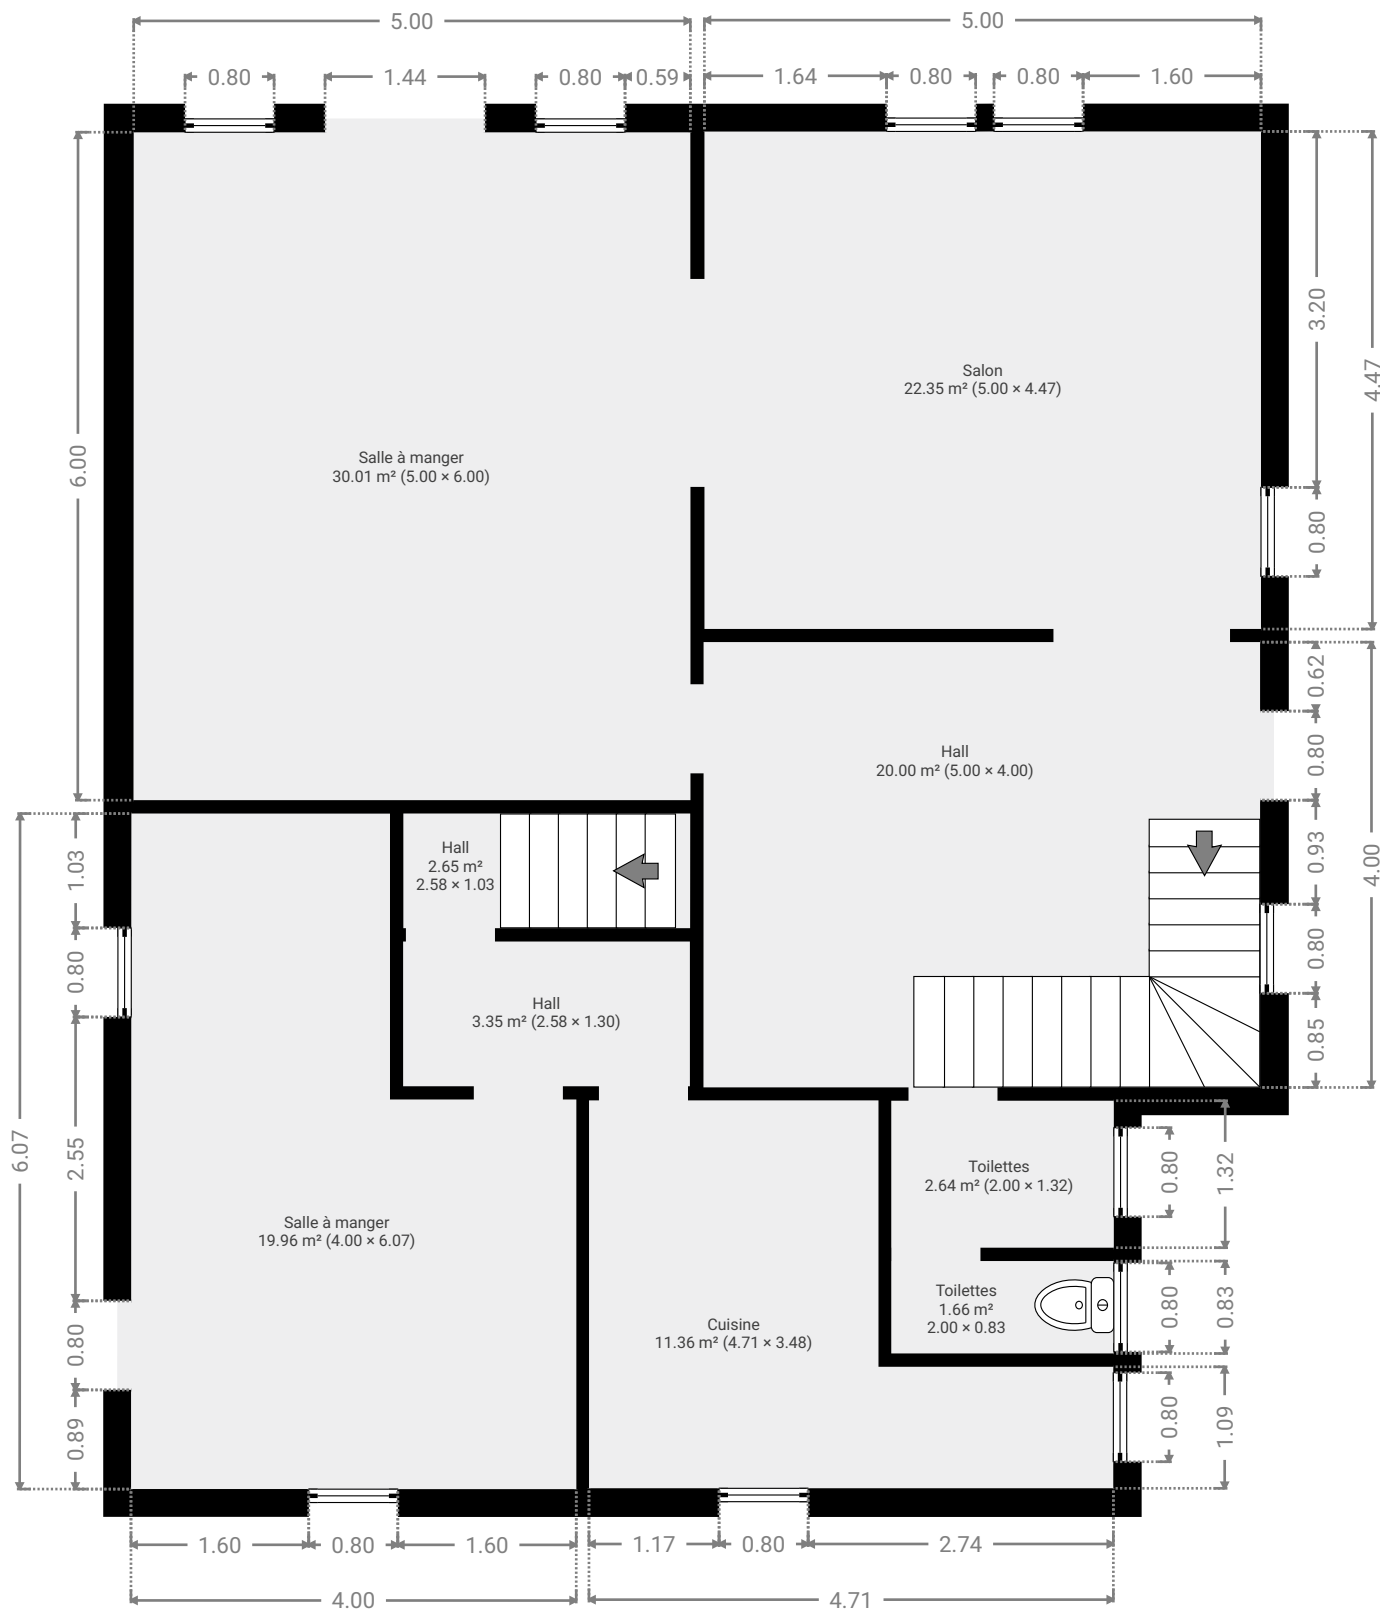

CE PLAN EST FOURNI EN LETAT SANS GARANTIE D'AUCUNE SORTE. Notavisit N'ACCORDE AUCUNE GARANTIE, Y COMPRIS, SANS S'Y LIMITER, DES GARANTIES QUANT À LA QUALITE ET À LA PRÉCISION DES DIMENSIONS.

0 1 2 3m
1:68
Page 1/3

▼ 1er étage

SURFACE TOTALE : 115.57 m² • SURFACE HABITABLE : 115.57 m² • PIÈCES : 7



CE PLAN EST FOURNI EN LETAT SANS GARANTIE D'AUCUNE SORTE. Notavisit N'ACCORDE AUCUNE GARANTIE, Y COMPRIS, SANS S'Y LIMITER, DES GARANTIES QUANT À LA QUALITE ET À LA PRÉCISION DES DIMENSIONS.

0 1 2 3m 1:68

Page 2/3


Vecquee 3

SURFACE TOTALE : 334.41 m² • SURFACE HABITABLE : 315.07 m² • ÉTAGES : 3 • PIÈCES : 25



▼ 2e étage

SURFACE TOTALE : 104.91 m² • SURFACE HABITABLE : 85.57 m² • PIÈCES : 9

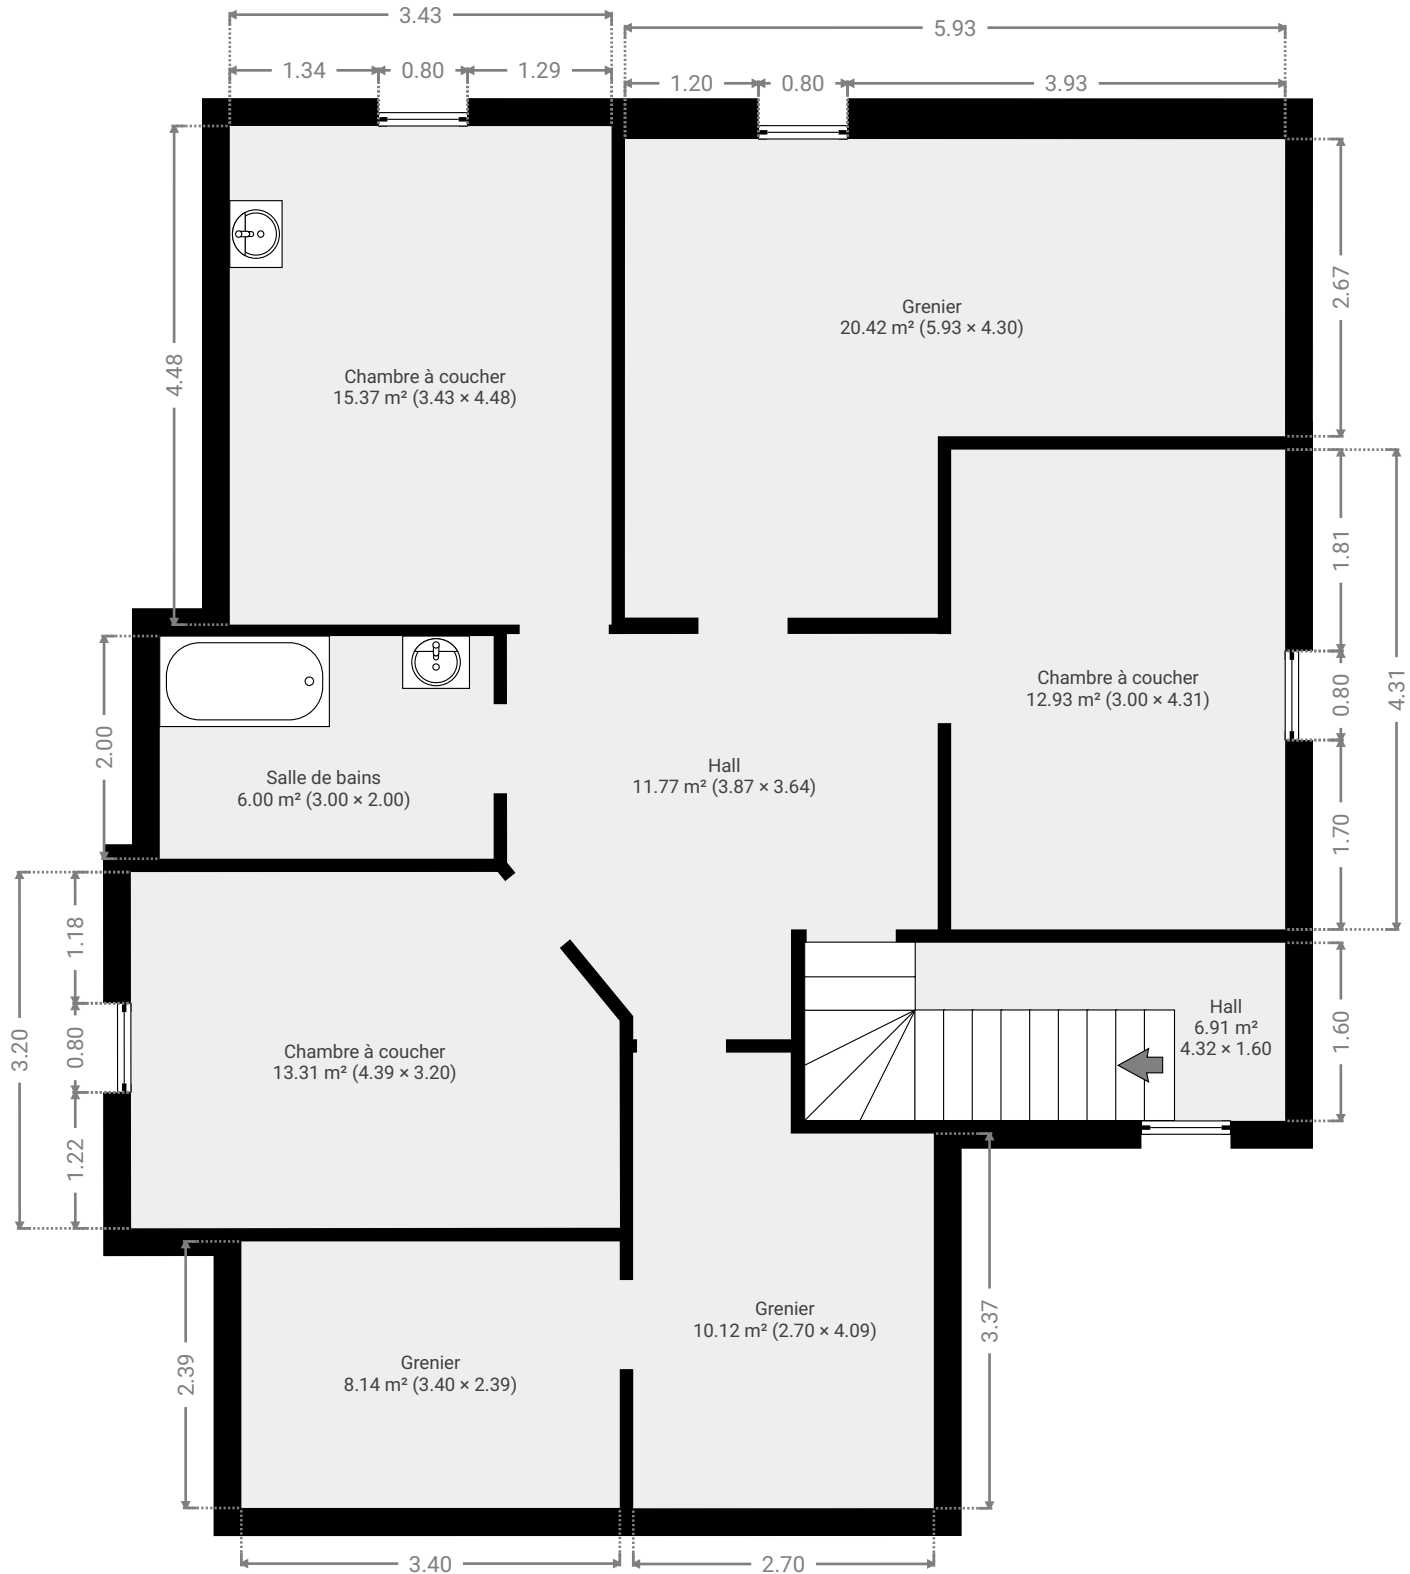

CE PLAN EST FOURNI EN LETAT SANS GARANTIE D'AUCUNE SORTE. Notavisit N'ACCORDE AUCUNE GARANTIE, Y COMPRIS, SANS S'Y LIMITER, DES GARANTIES QUANT À LA QUALITE ET À LA PRÉCISION DES DIMENSIONS.

0 1 2 3m 1:68