

# Recherche cadastrale


## Situation la plus récente

Référence du dossier: 2023-0262/006

Parcelles:

Echelle: 1:1000

Capakey	Adresse	Identifié par
92302F0003/00B005	Avenue de la Vecquu00E9e 3, 5000 Namur	Capakey

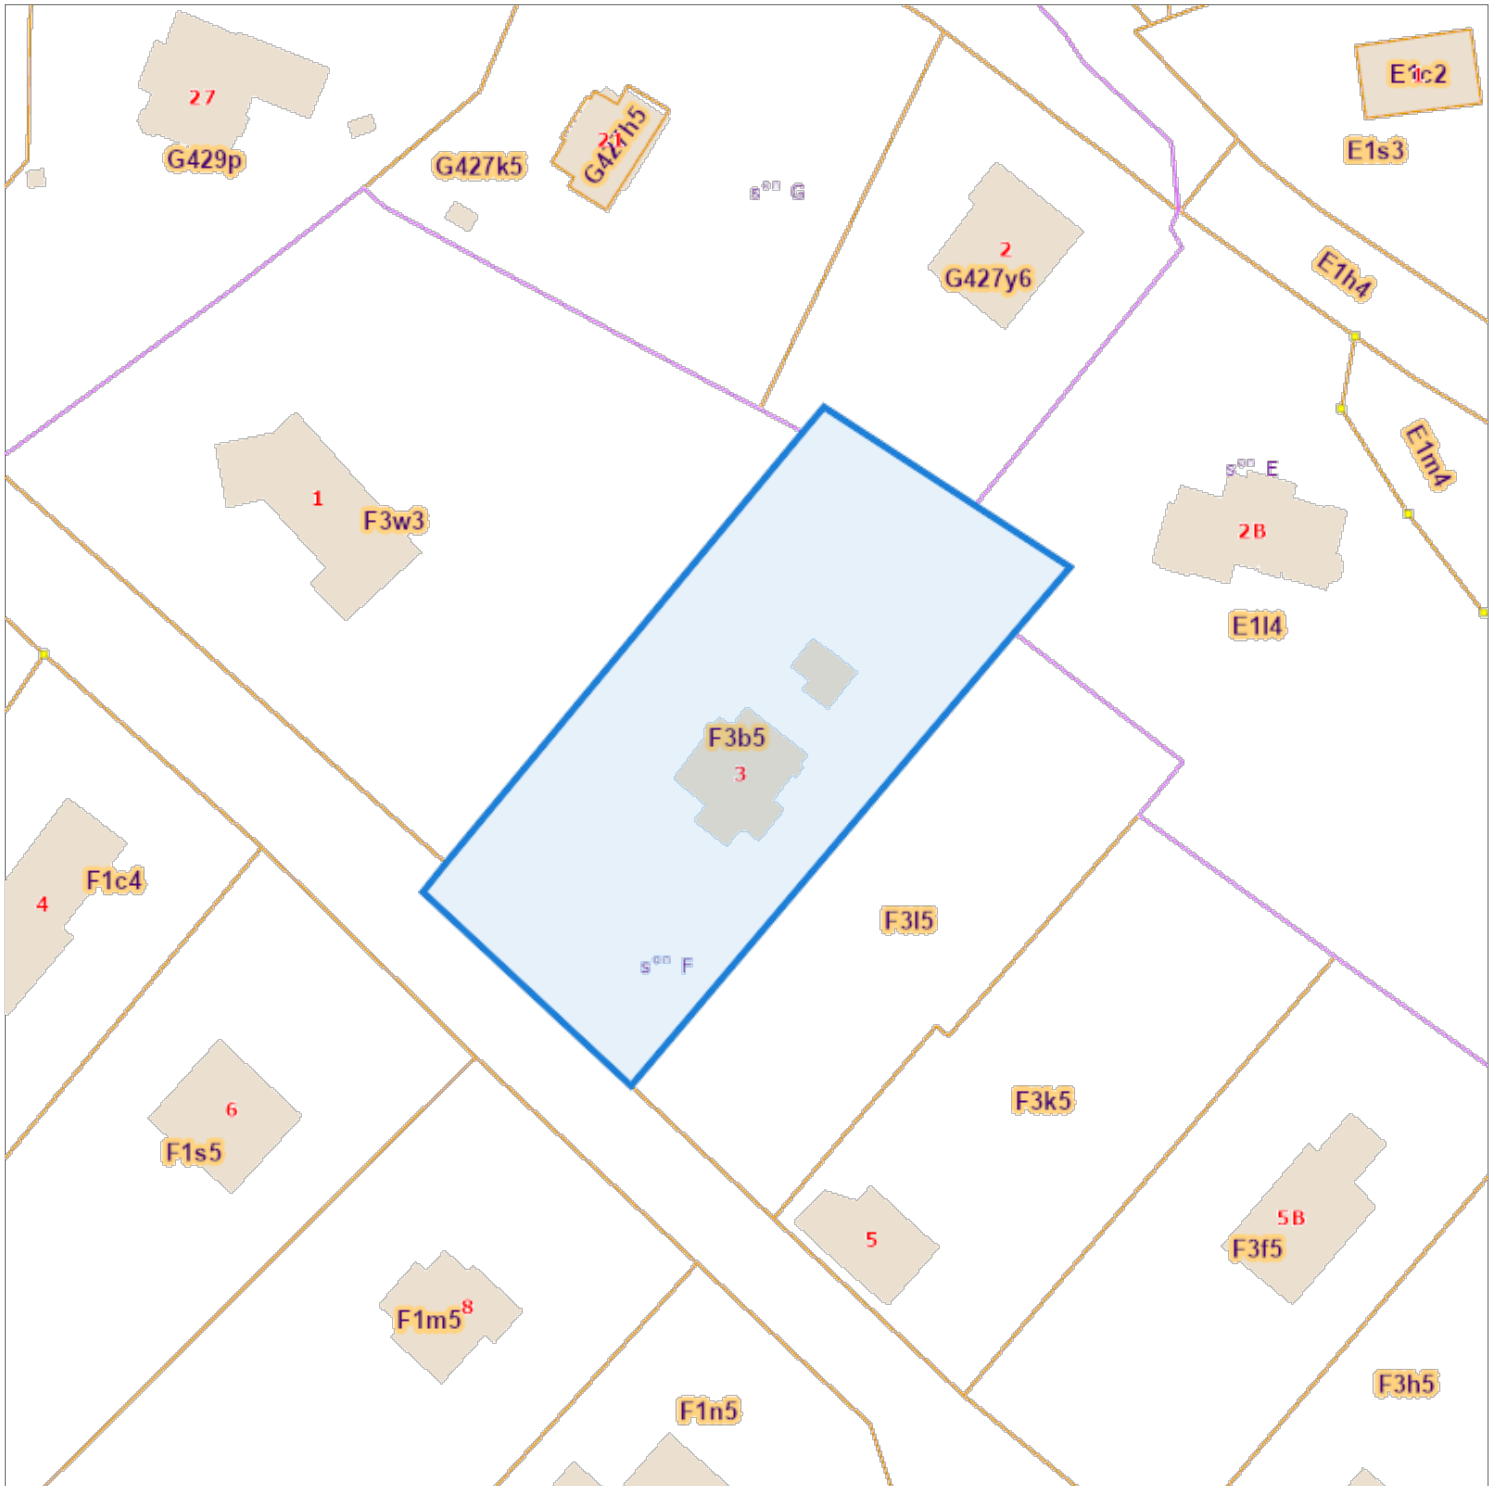

L'AAPD, producteur de la banque de données contenant ces données bénéficie des droits de propriété intellectuelle mentionnés dans la loi du 30 juin 1994 concernant les droits d'auteur et droits voisins.