


▼ Rez-de-chaussée

SURFACE TOTALE : 85.42 m² • SURFACE HABITABLE : 77.69 m² • PIÈCES : 8

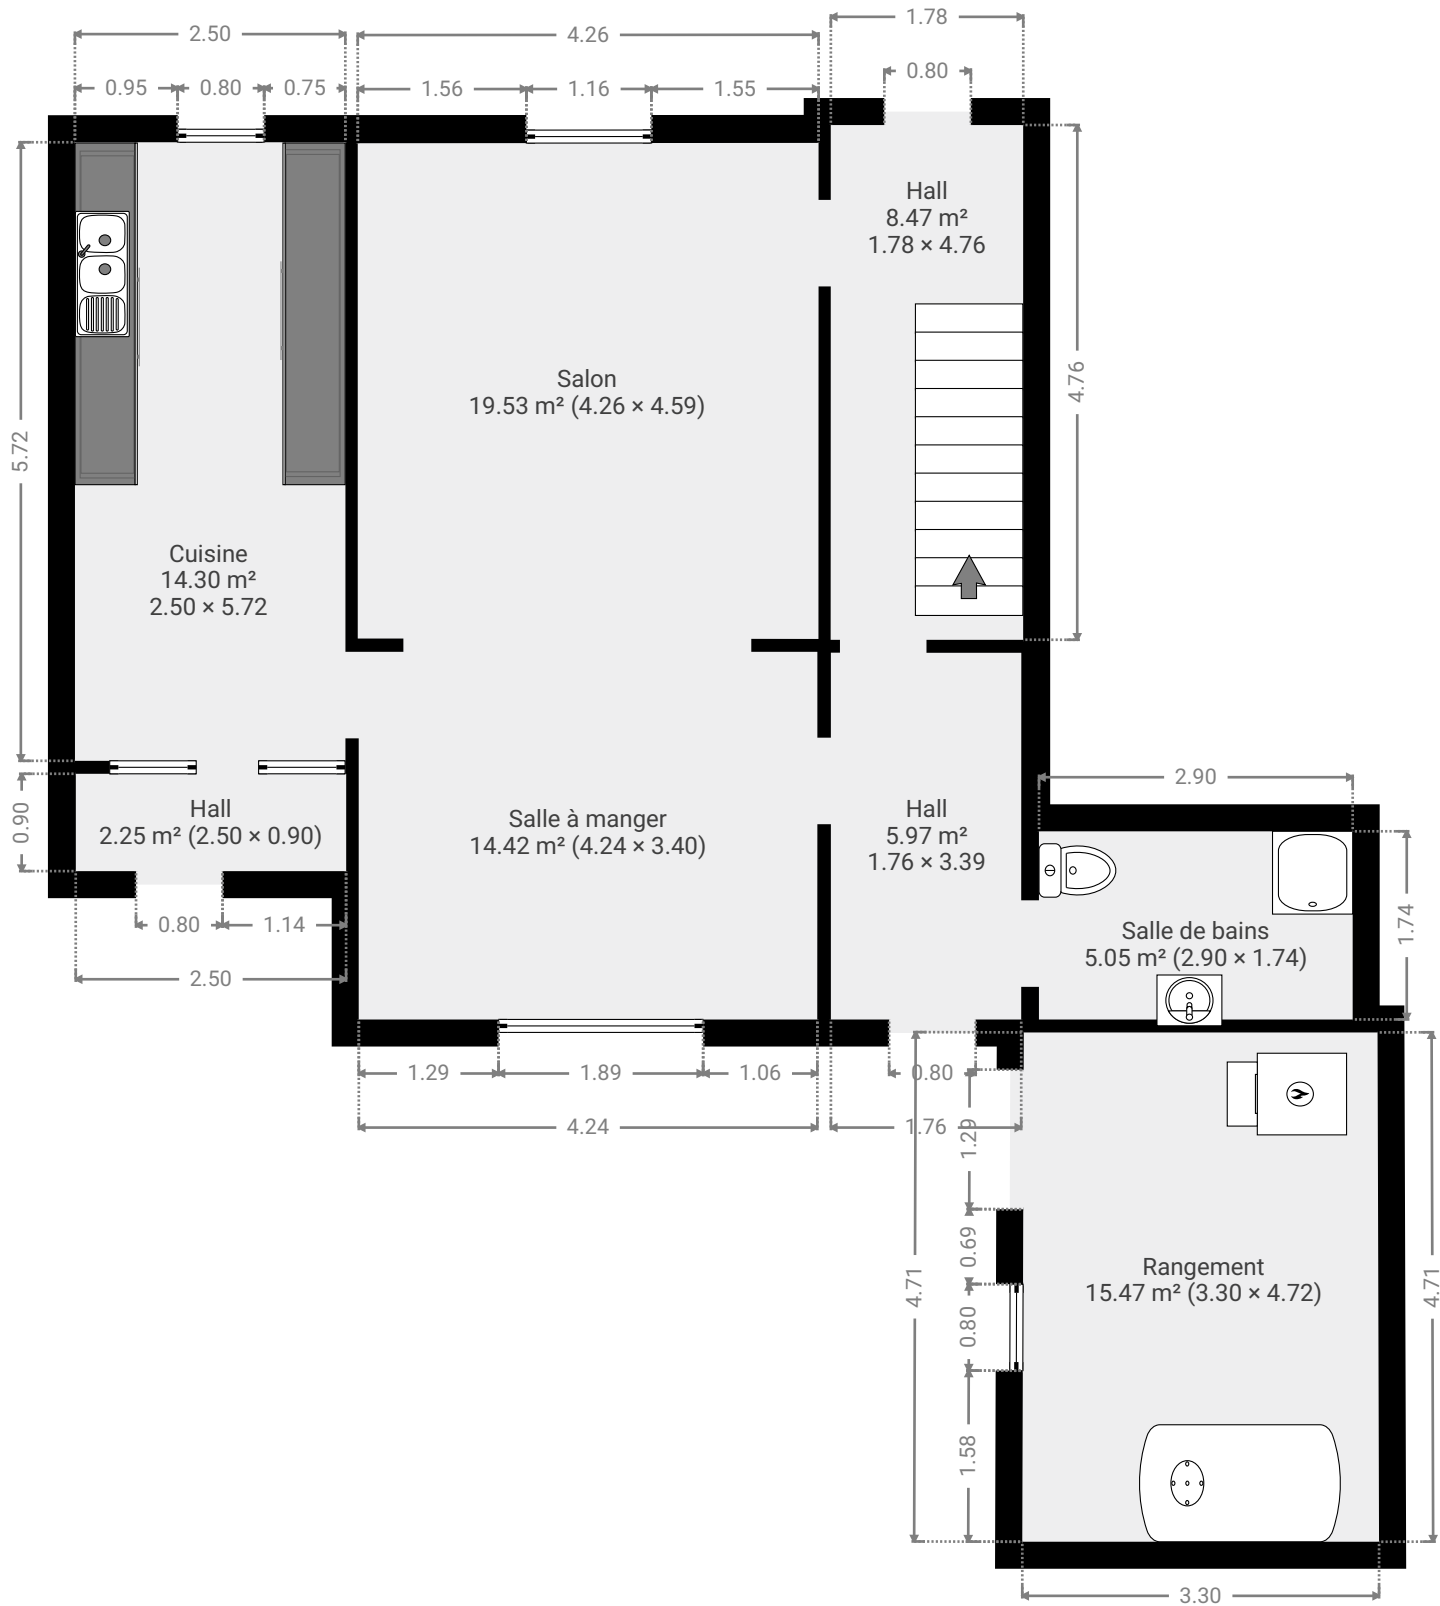

CE PLAN EST FOURNI EN L'ÉTAT SANS GARANTIE D'AUCUNE SORTE. Notavisit N'ACCORDE AUCUNE GARANTIE, Y COMPRIS, SANS S'Y LIMITER, DES GARANTIES QUANT À LA QUALITÉ ET À LA PRÉCISION DES DIMENSIONS.

0 1 2 3m 1:70
Page 1/2

▼ 1er étage

SURFACE TOTALE : 63.85 m² • SURFACE HABITABLE : 55.43 m² • PIÈCES : 6

