


Province du Hainaut
Commune de Flobecq
Section D
parcelle 332N3

Plan de mesurage et de nivellement

contenance mesurée = 1ha 51a 89ca

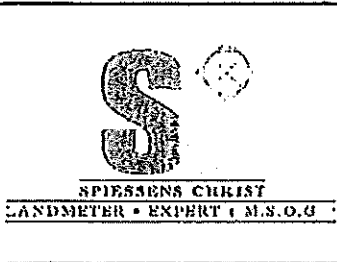

Spiessens Christ
Vaartstraat 9
8780 Oostrozebeke
LAN 04/0799
0477/69 48 09

Opgemaakt op : 18 januari 2011


Opgemeten op : 10 december 2010

Opdrachtgever :
byba architectenburo Haelewyn
byba Azaire Center Flobecq (eigenaar)

KADASTRAAL PLAN


Schaal : 1/2000

copyright: De Algemene Administratie van de patrimoniumdocumentatie is de enige eigenaar van de kadastrale gegevens cadmap 2009 die op dit document voorkomen

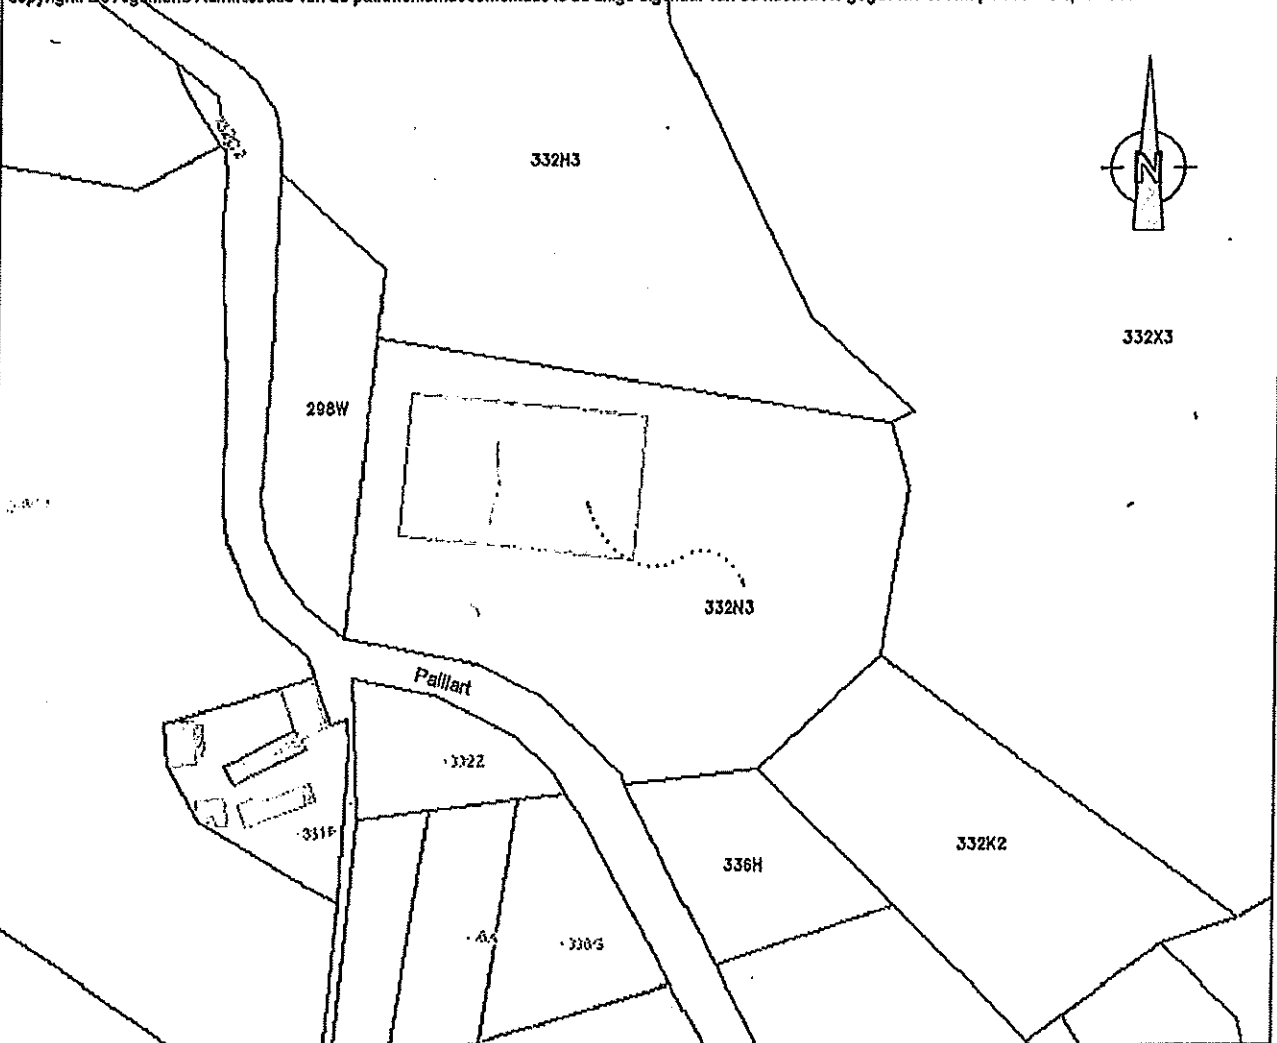

LEGENDE

- ONDERKANT TALUD
- BOVENKANT TALUD
- DRAAD MET RONDE PALEN
- DRAAD MET BETONPALEN
- GEVEL UIT METSELWERK OF BETON
- TUINMUUR
- HAAG UIT SPARREN
- RAND VERHARDINGEN
- ASFALTVERHARDING
- KLINKERVERHARDING
- BETONVERHARDING
- TEGELVERHARDING
- STEENSLAGVERHARDING
- KLEINE BOOM
- LOOFBOOM MET DIAMETER
- NAALDBOOM MET DIAMETER
- VIERTANT RIOLINGSDEKSEL
- REGENWATERONTVANGER
- ROND RIOLINGSDEKSEL
- ELECTRICITEITSPAAL
- ELECTRICITEITSPAAL MET LAMP
- PRIVATE EIGENDOMSPAAL


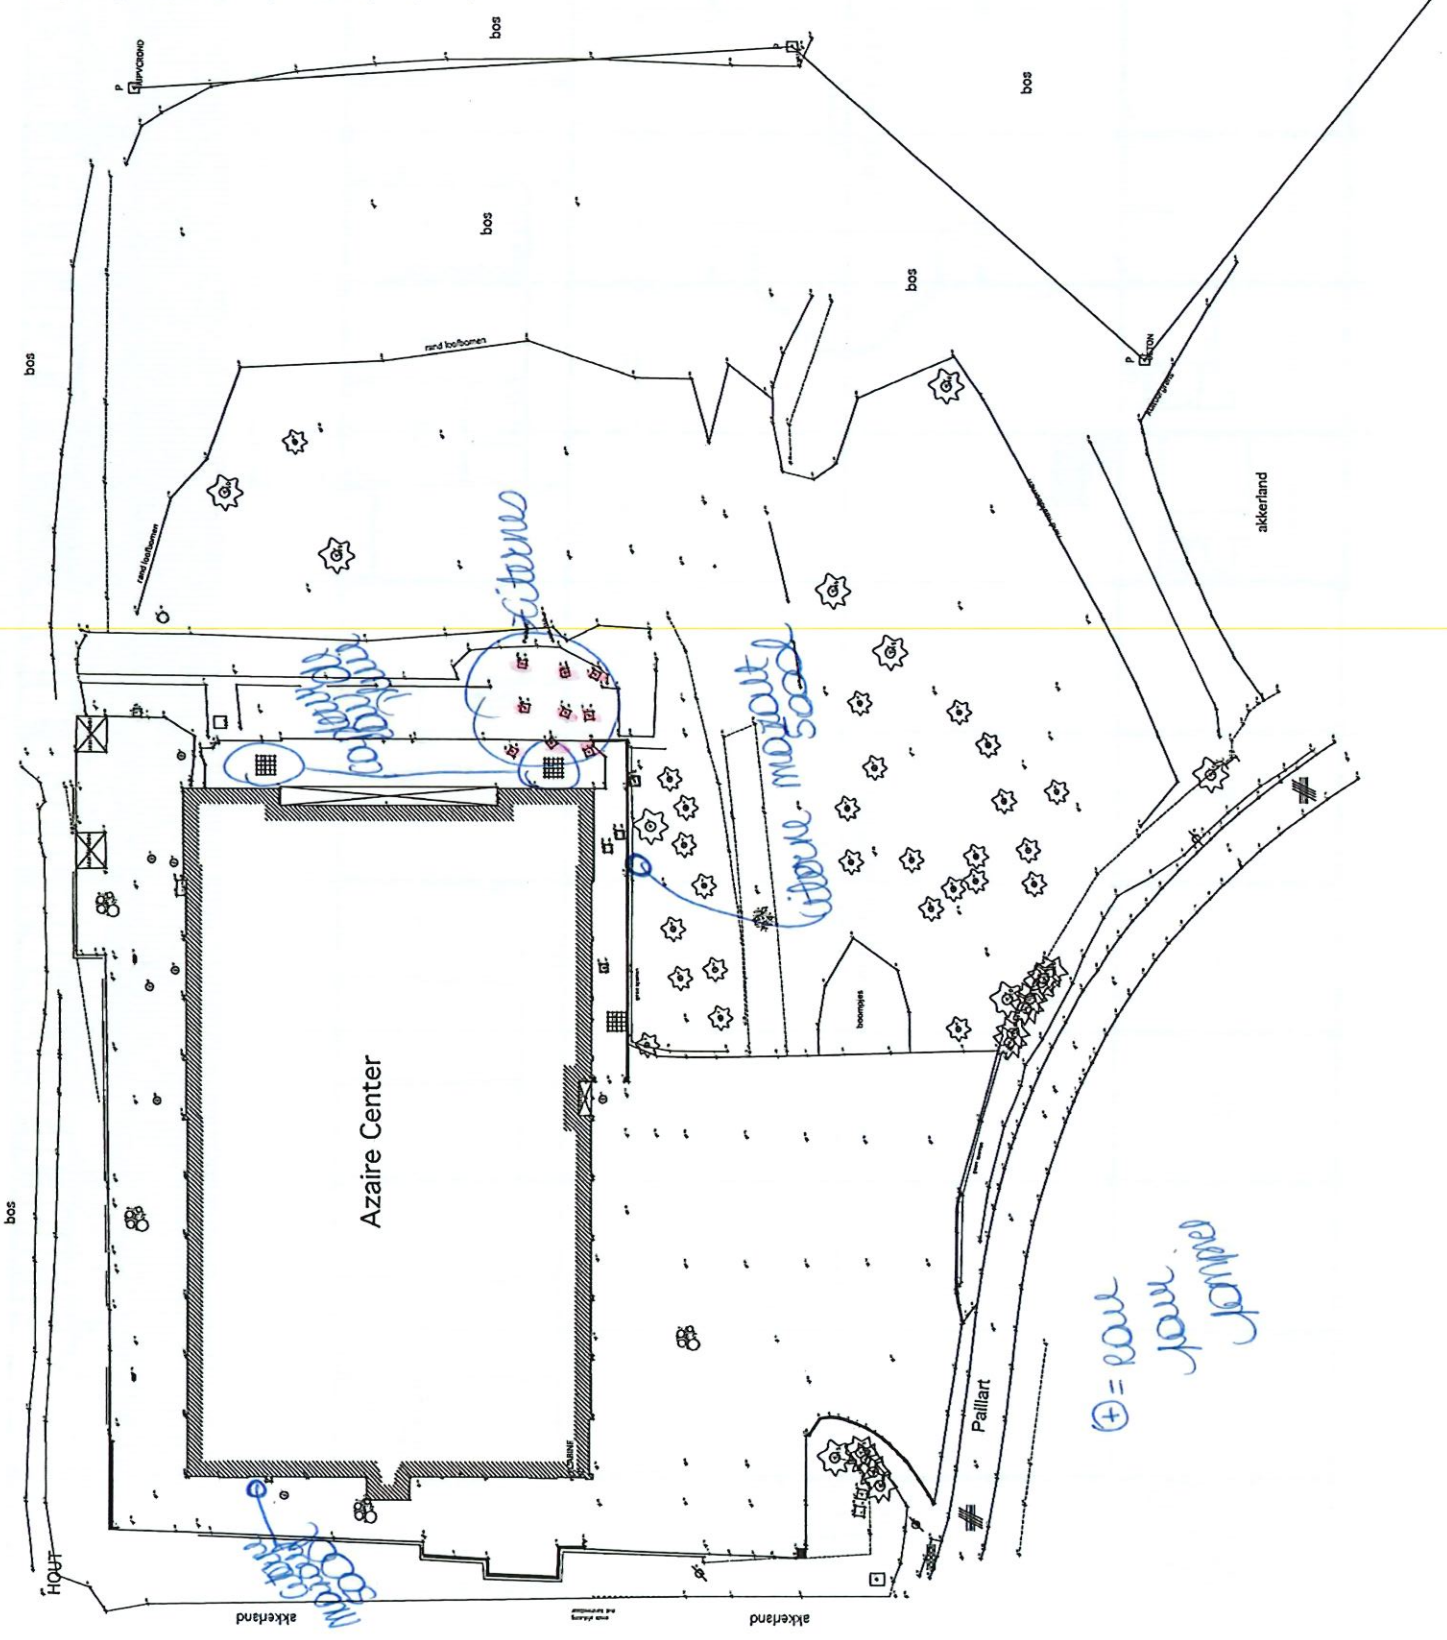


*autres
salle de
reception*

*good
stairs*

*LD RD
CABINE*

Plan rez-de-chaussée
échelle : 1/200

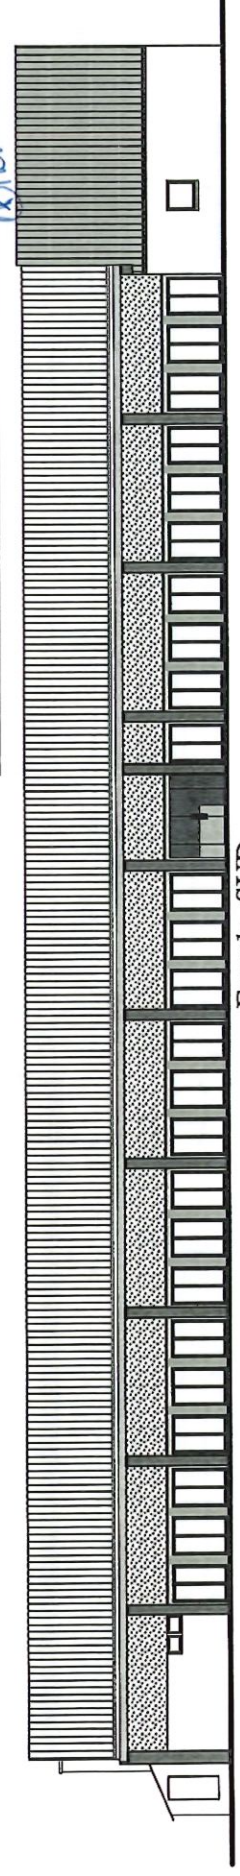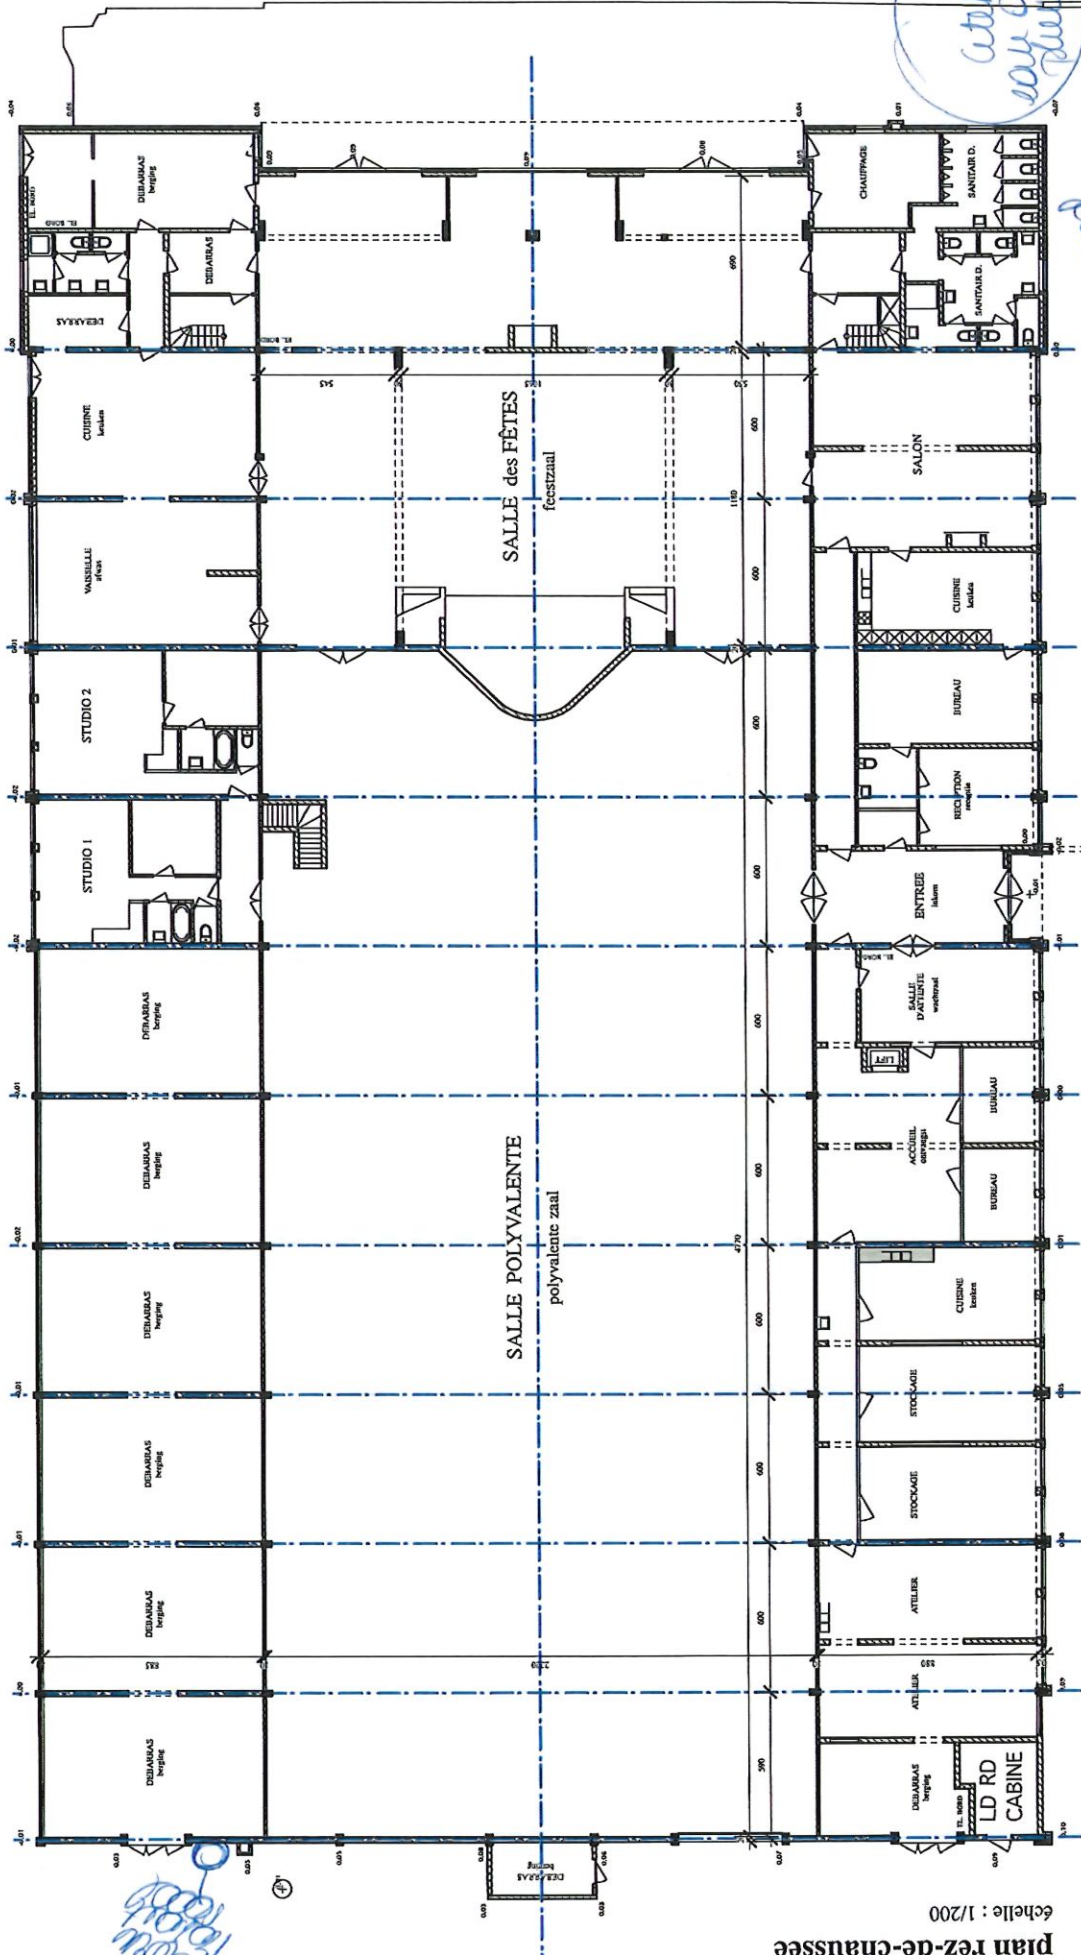

Façade SUD