



Anderlecht place Martin

SURFACE TOTALE : 60.28 m² • SURFACE HABITABLE : 57.87 m² • ÉTAGES : 1 • PIÈCES : 8

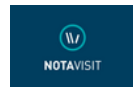

▼ 4e étage

SURFACE TOTALE : 60.28 m² • SURFACE HABITABLE : 57.87 m² • PIÈCES : 8

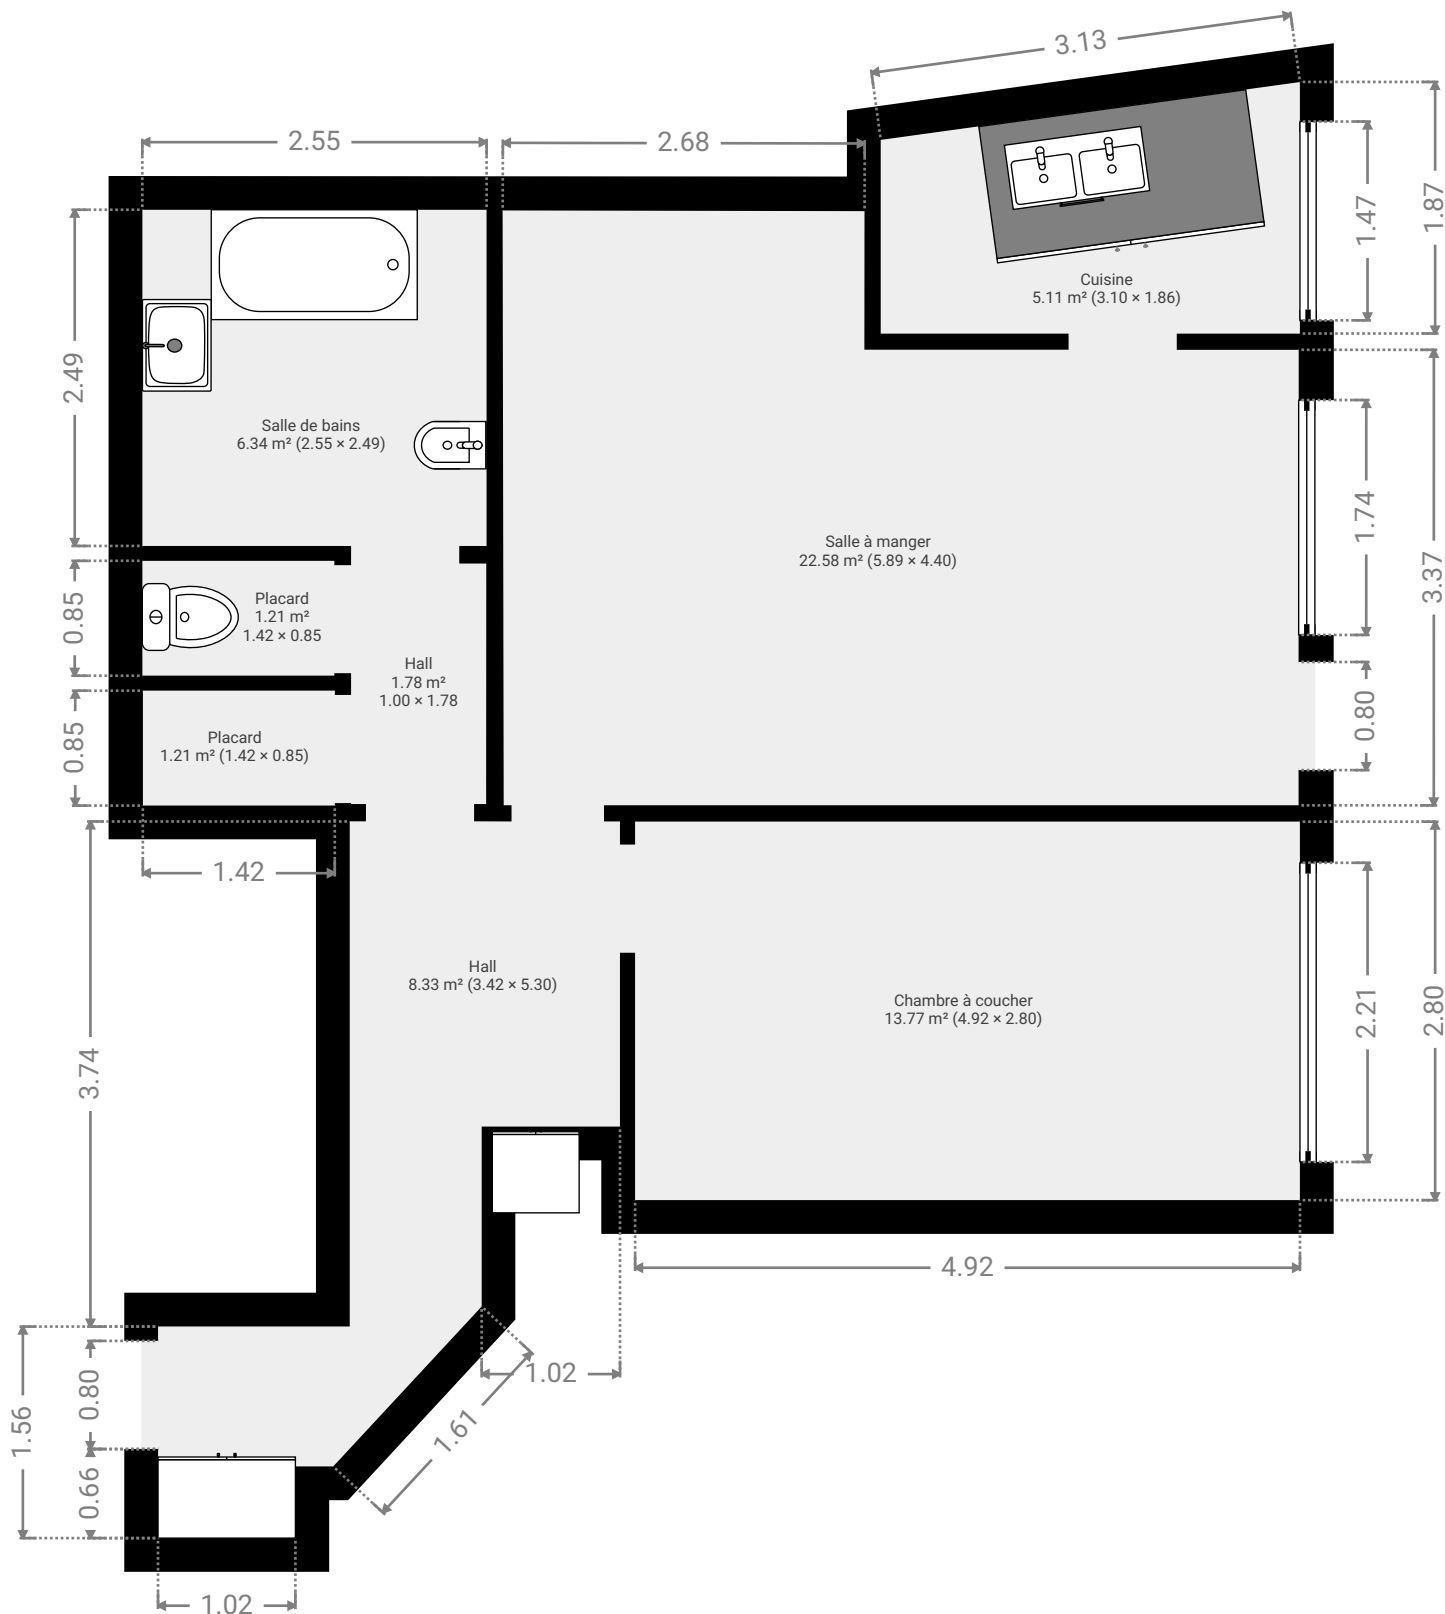

CE PLAN EST FOURNI EN L'ÉTAT SANS GARANTIE D'AUCUNE SORTE. Notavisit N'ACCORDE AUCUNE GARANTIE, Y COMPRIS, SANS S'Y LIMITER, DES GARANTIES QUANT À LA QUALITÉ ET À LA PRÉCISION DES DIMENSIONS.

0.0 0.5 1.0 1.5 2.0 2.5m
1:56
Page 1/1