




- MATERIALEN**
- gevels in zandkleurig parament
 - donkere plint
 - dak met sneldekkpannen
 - buitenschrijnwerk in PVC wit
 - deurdorpels in arduin
 - afvoeren in gemoffeld alu.

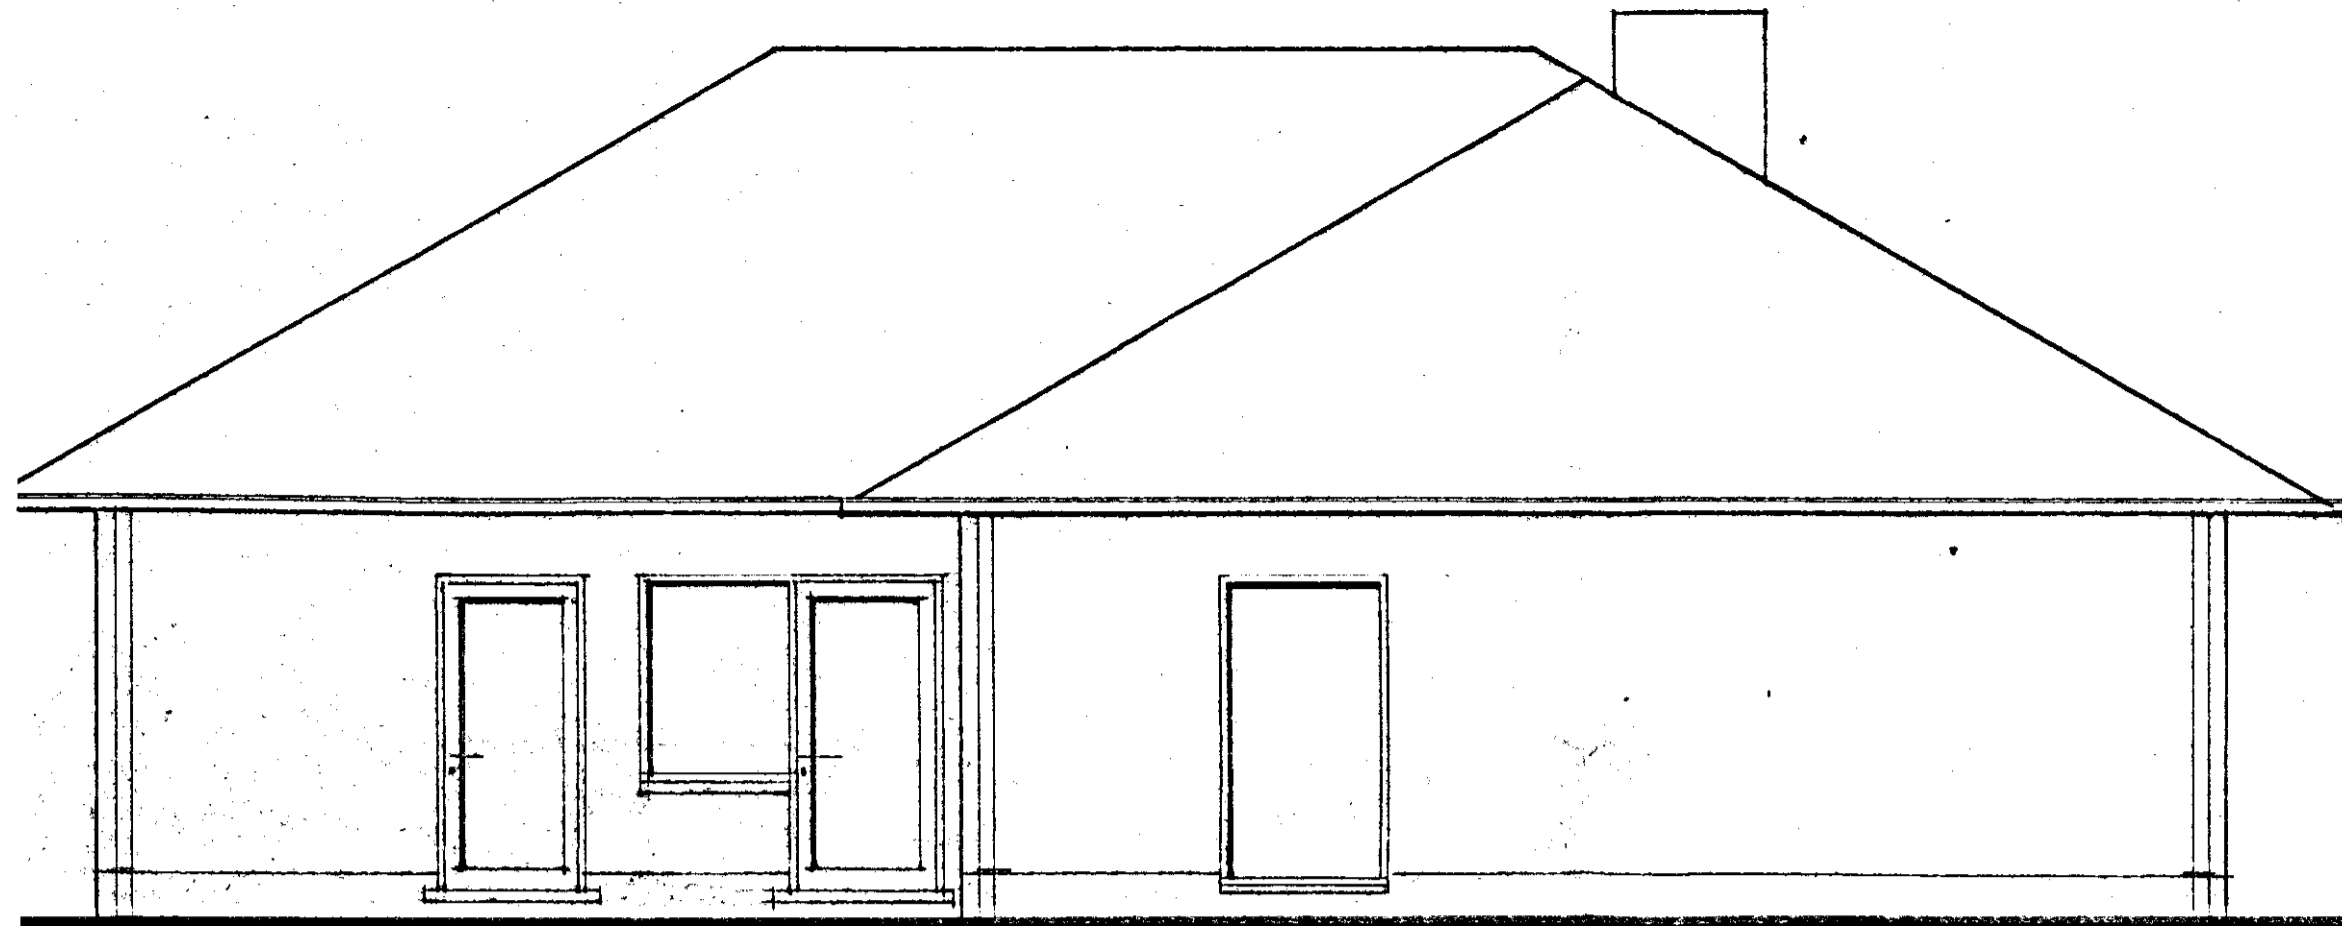


GEVEL LINKS

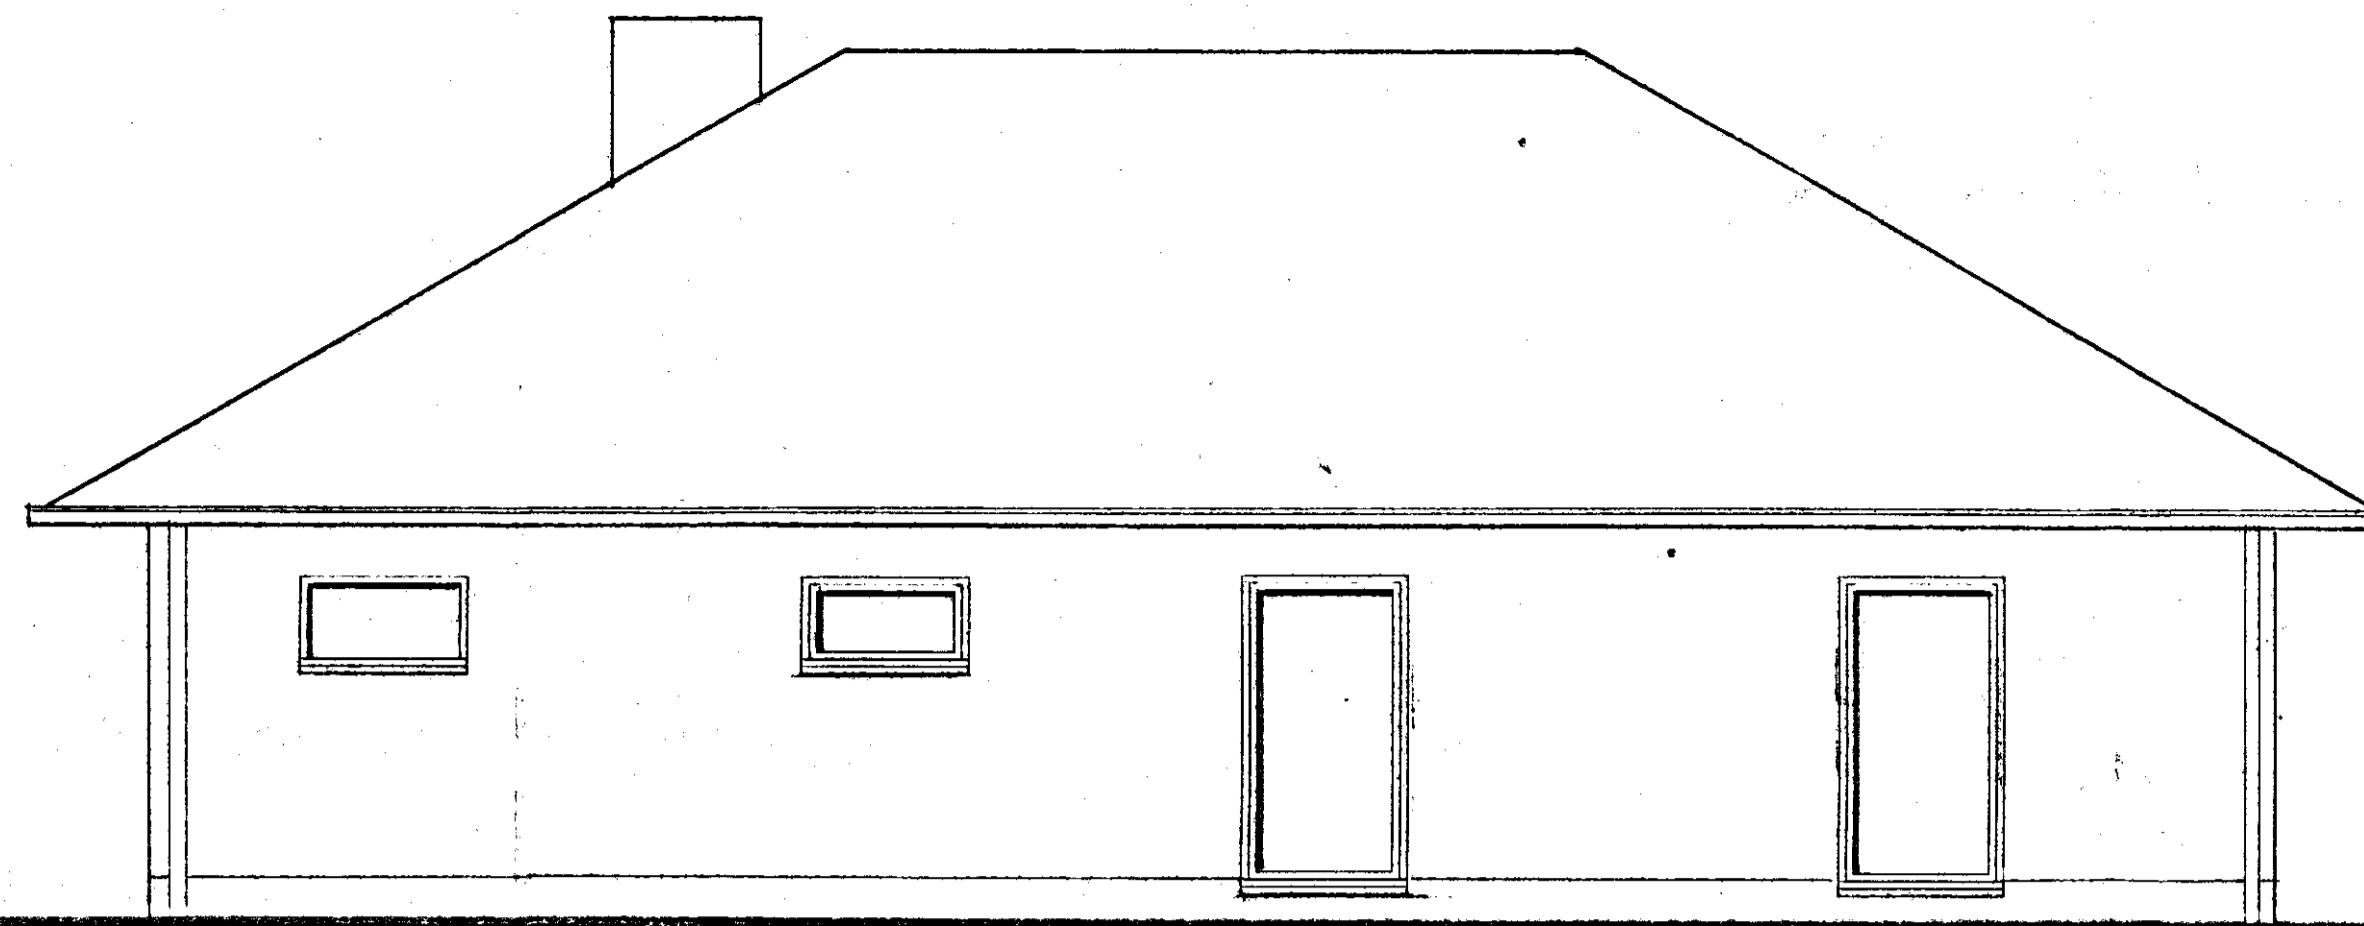


GEVEL RECHTS

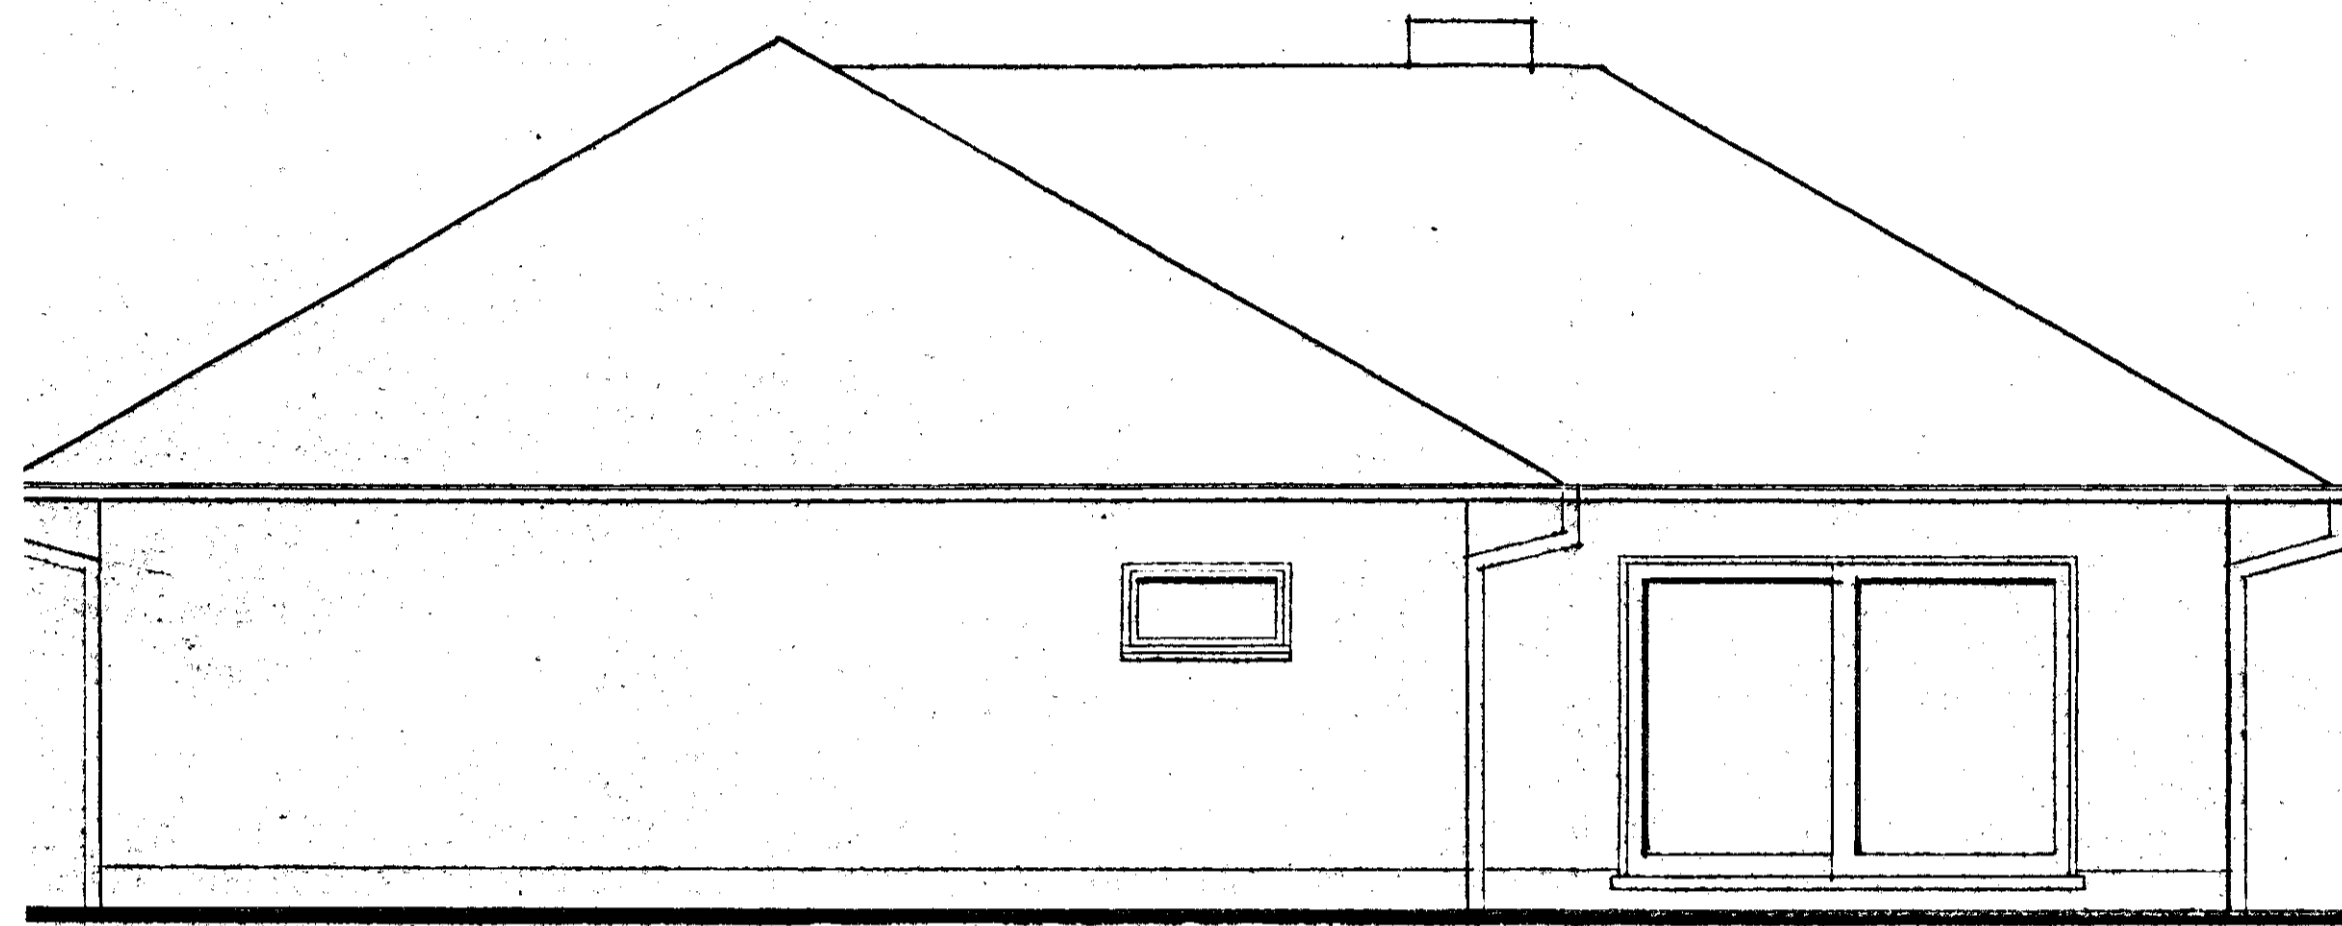

ACHTERGEVEL

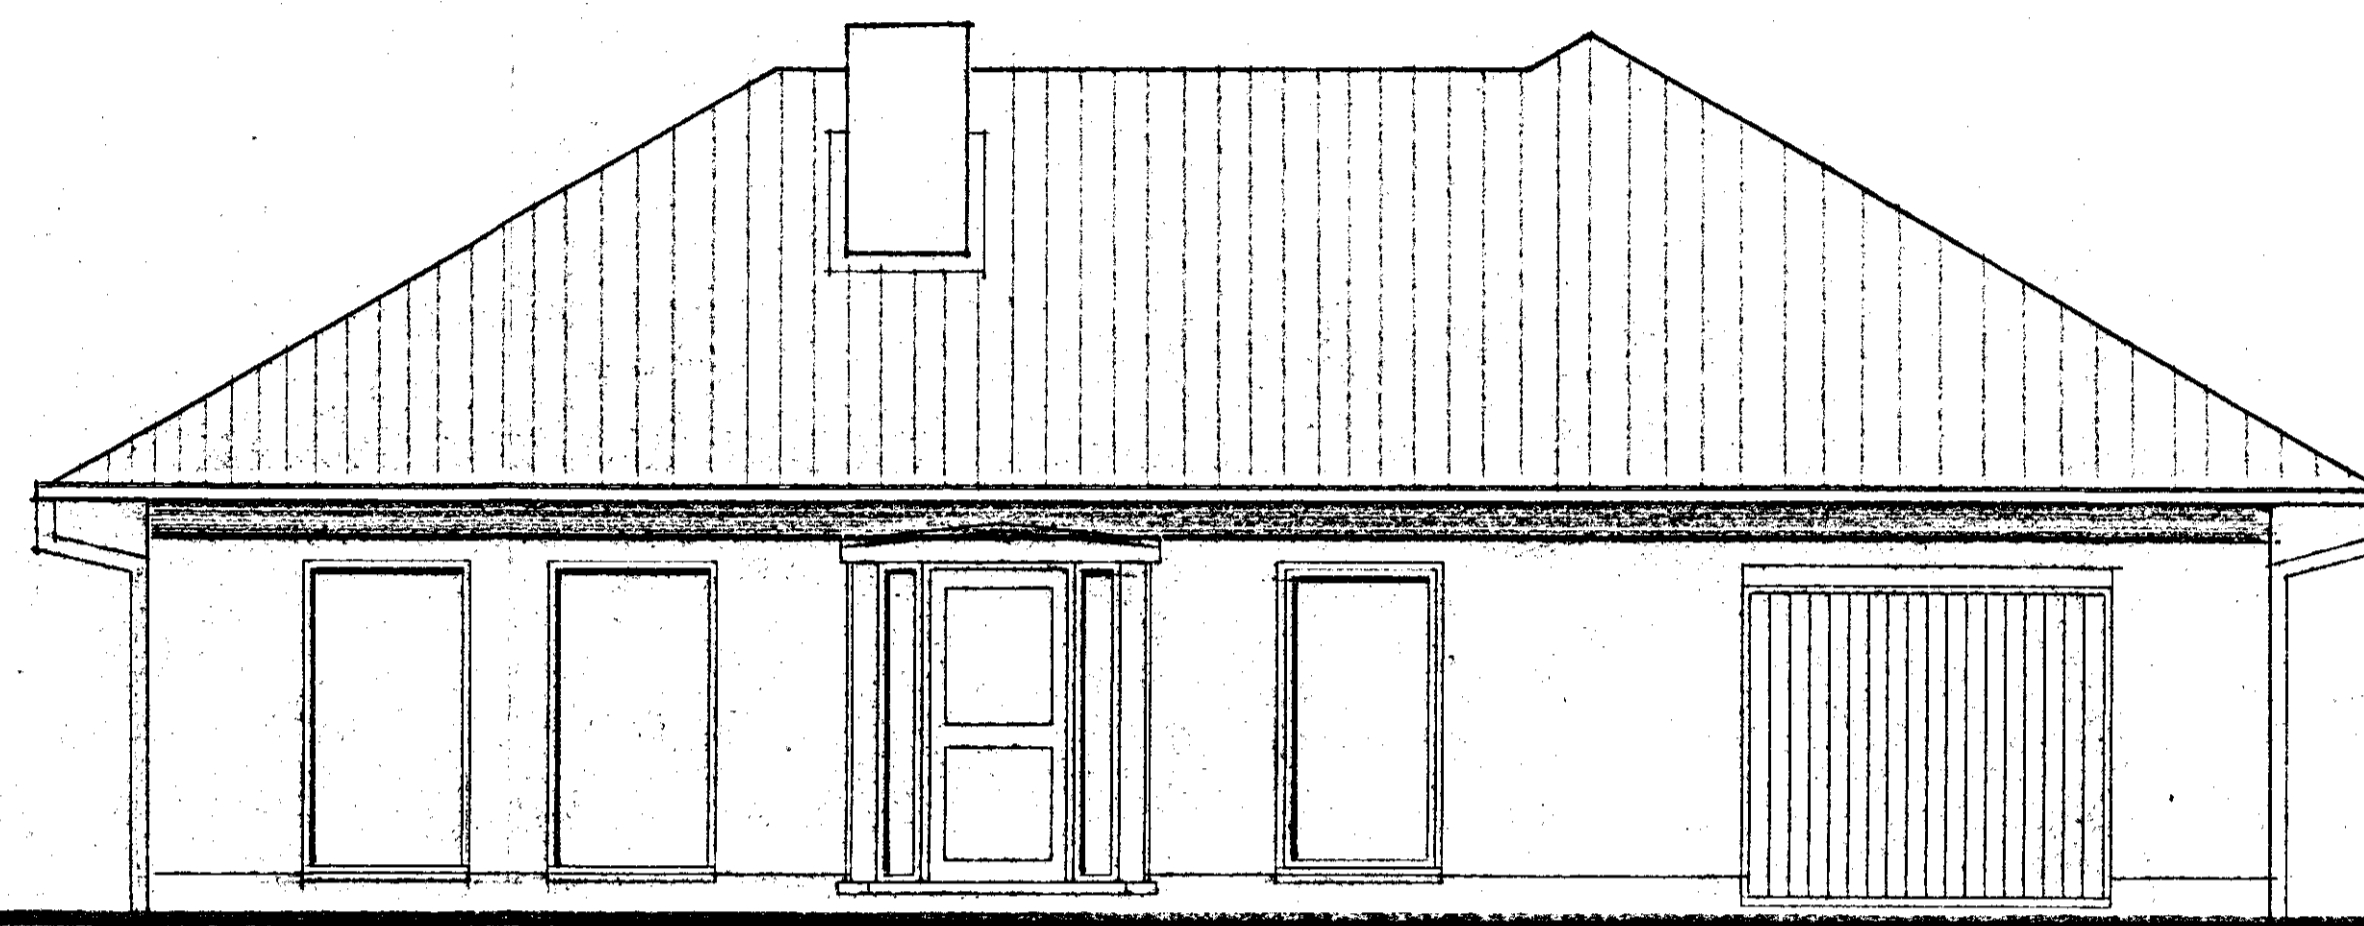



VOORGEVEL

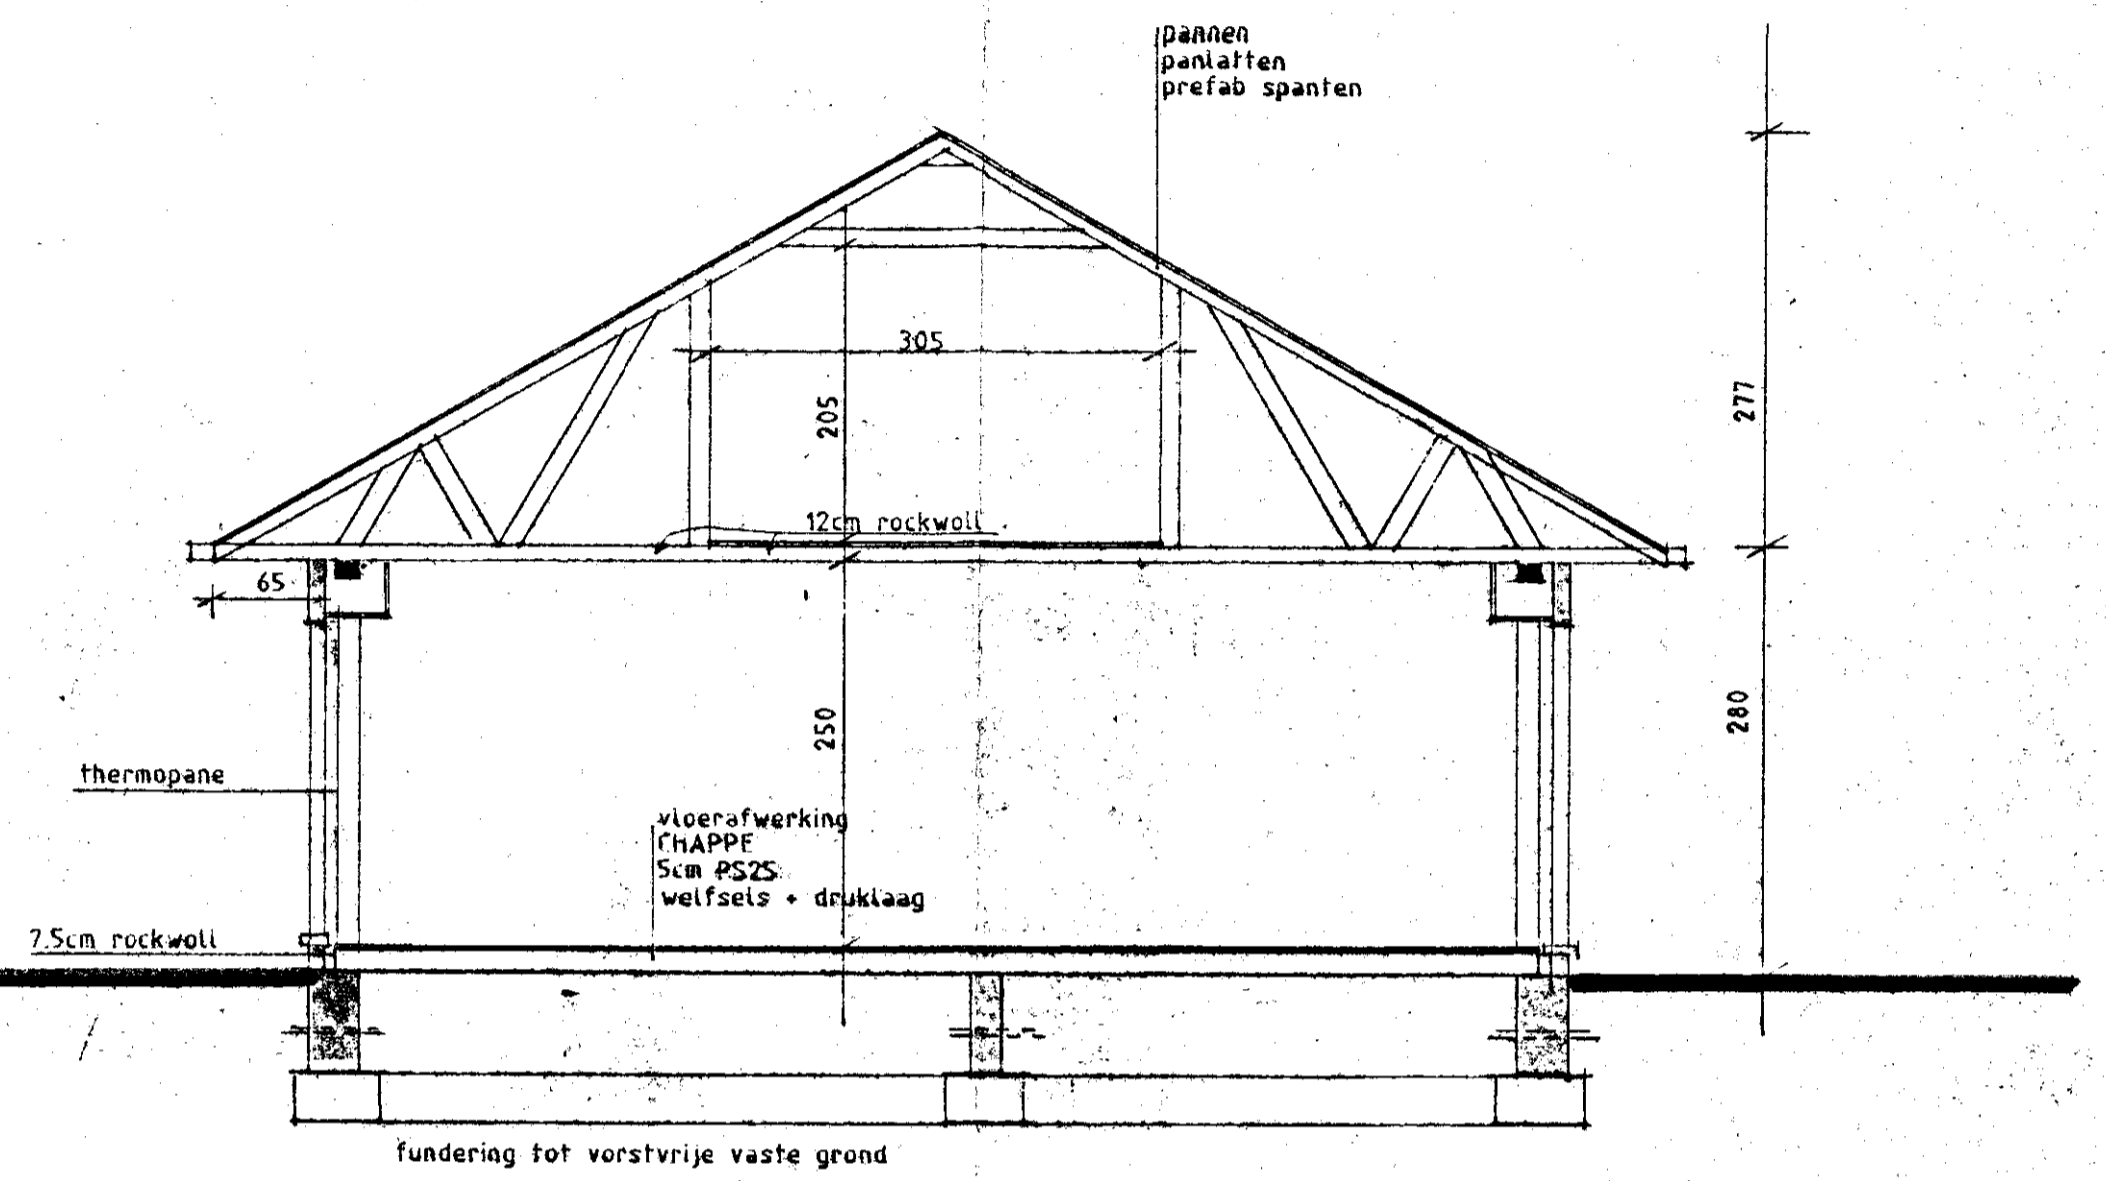


DOORSNEDE A-B

Gemeente HAASDONK - BEVEREN.
Sektie B nr.328e. 328d/dl lot 2+3
verkaveling IG.684.504V

INPLANTING 1/500

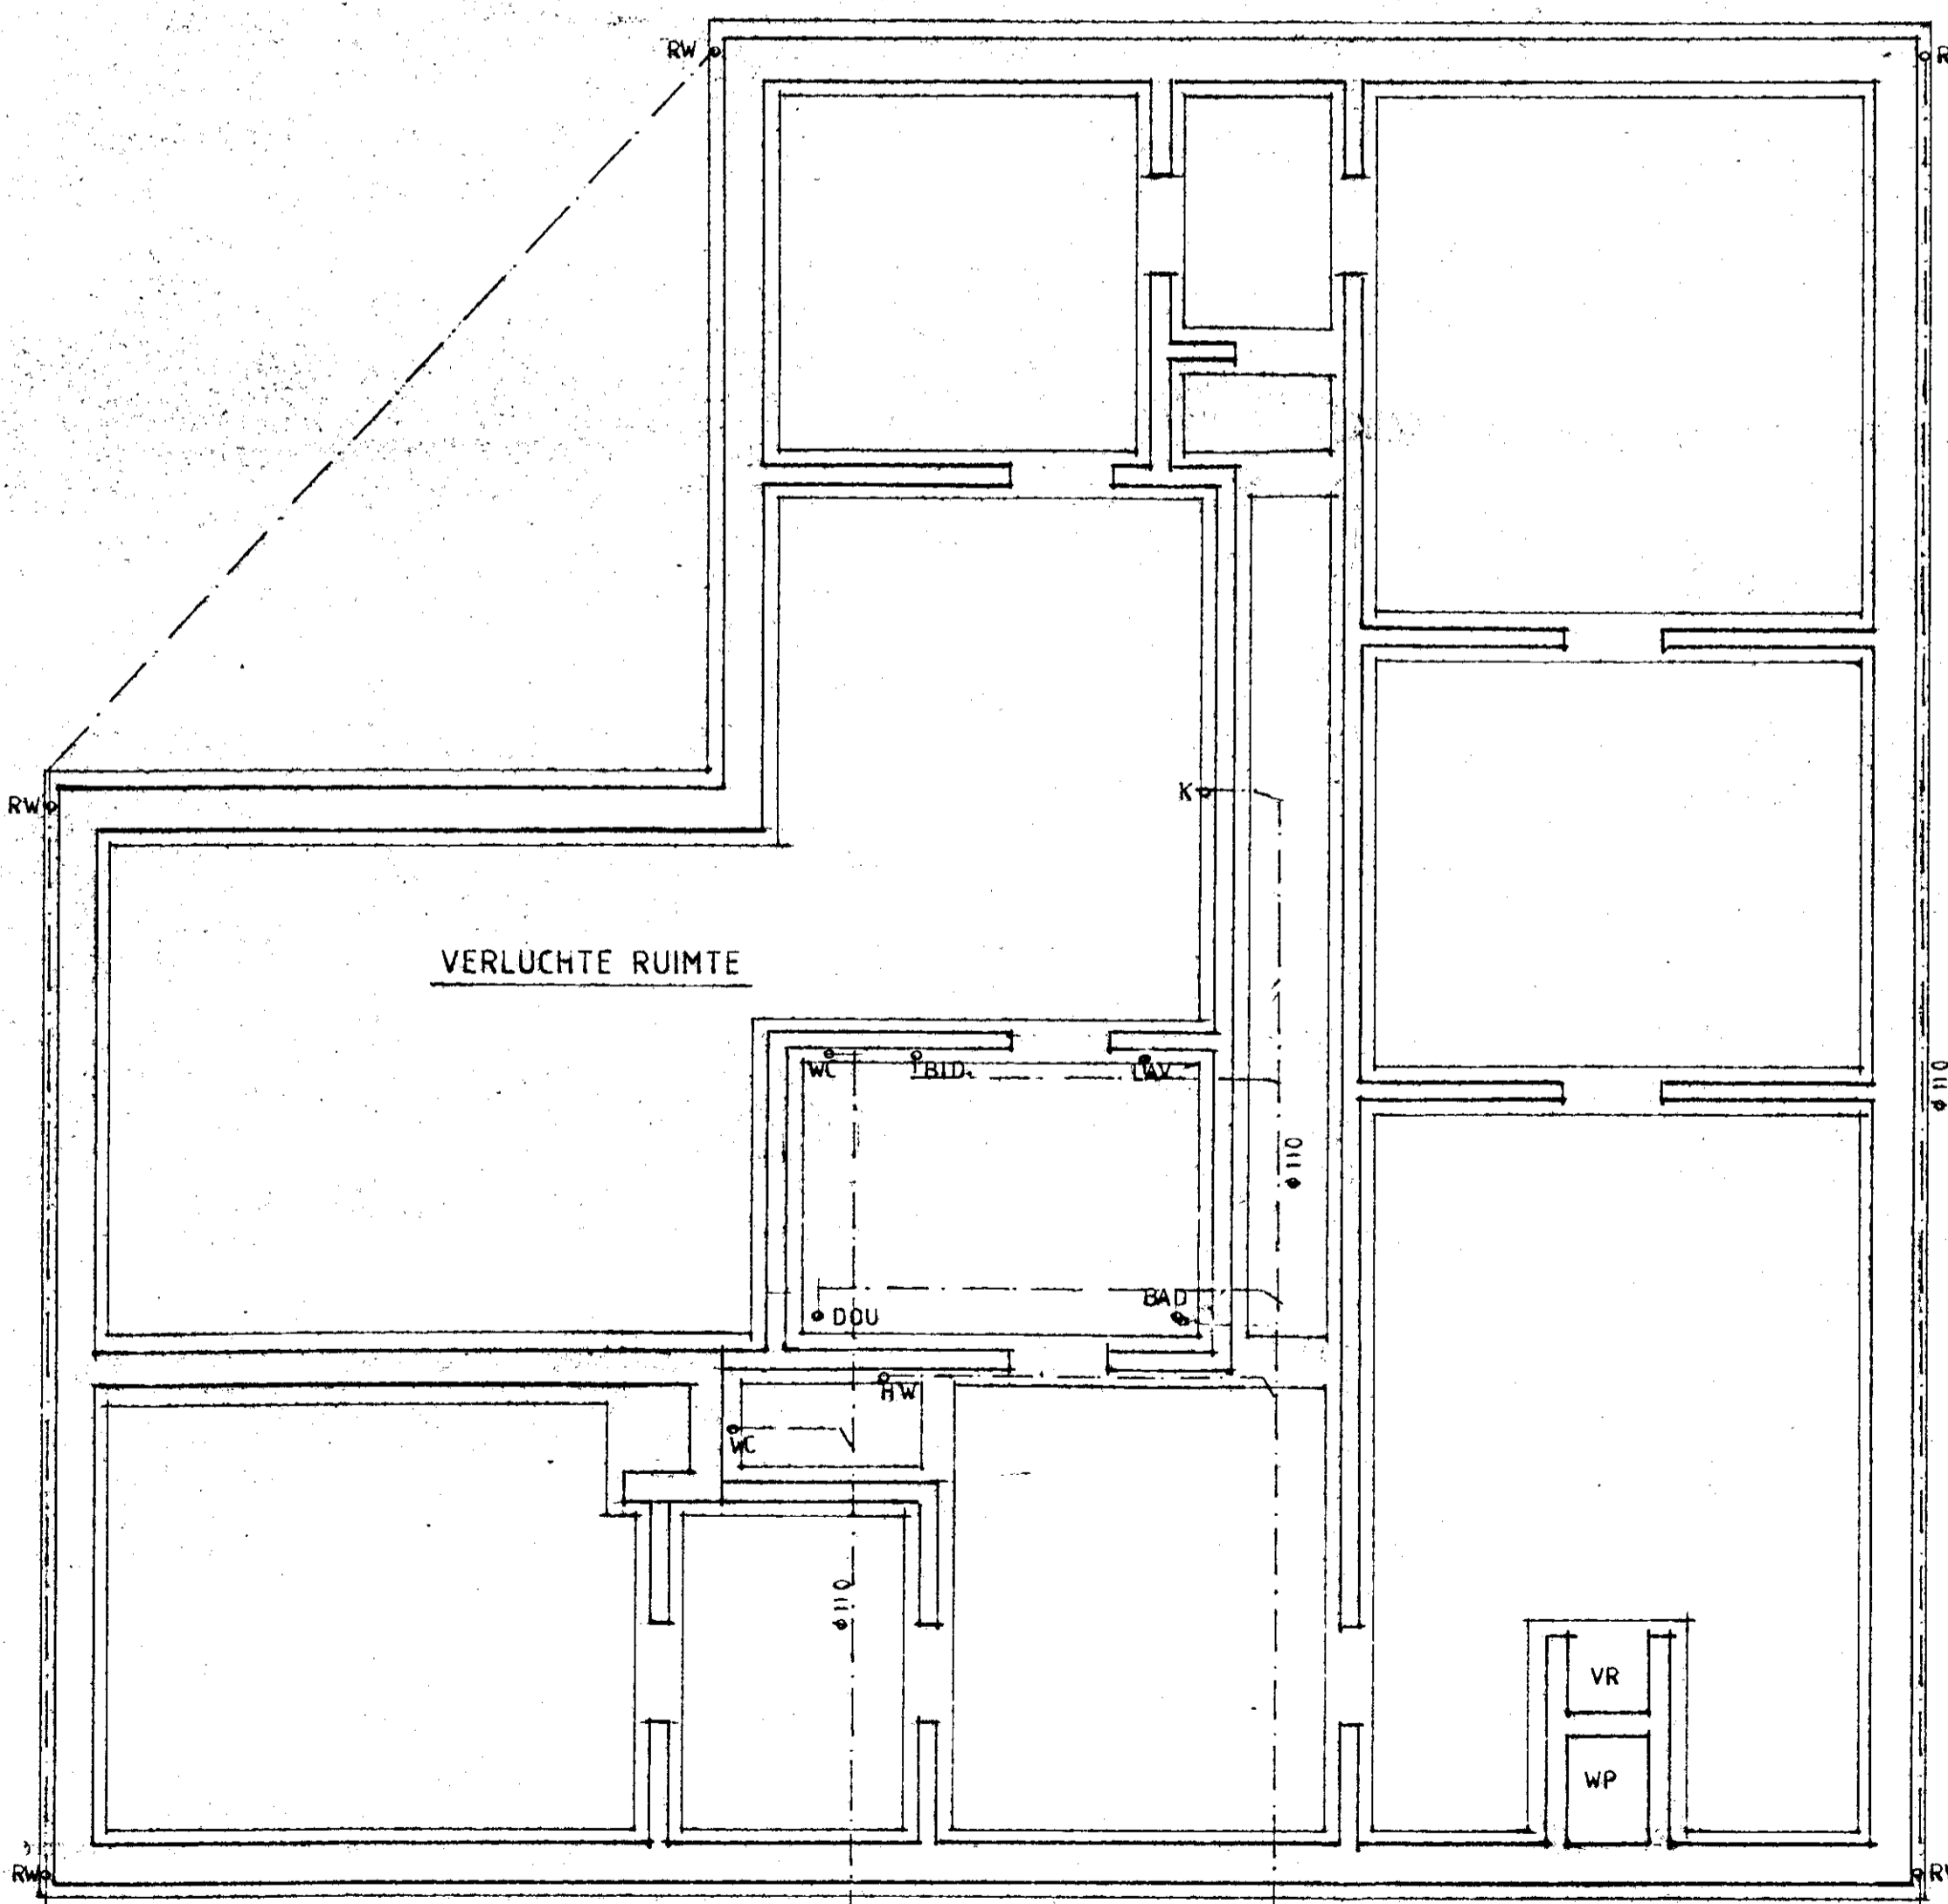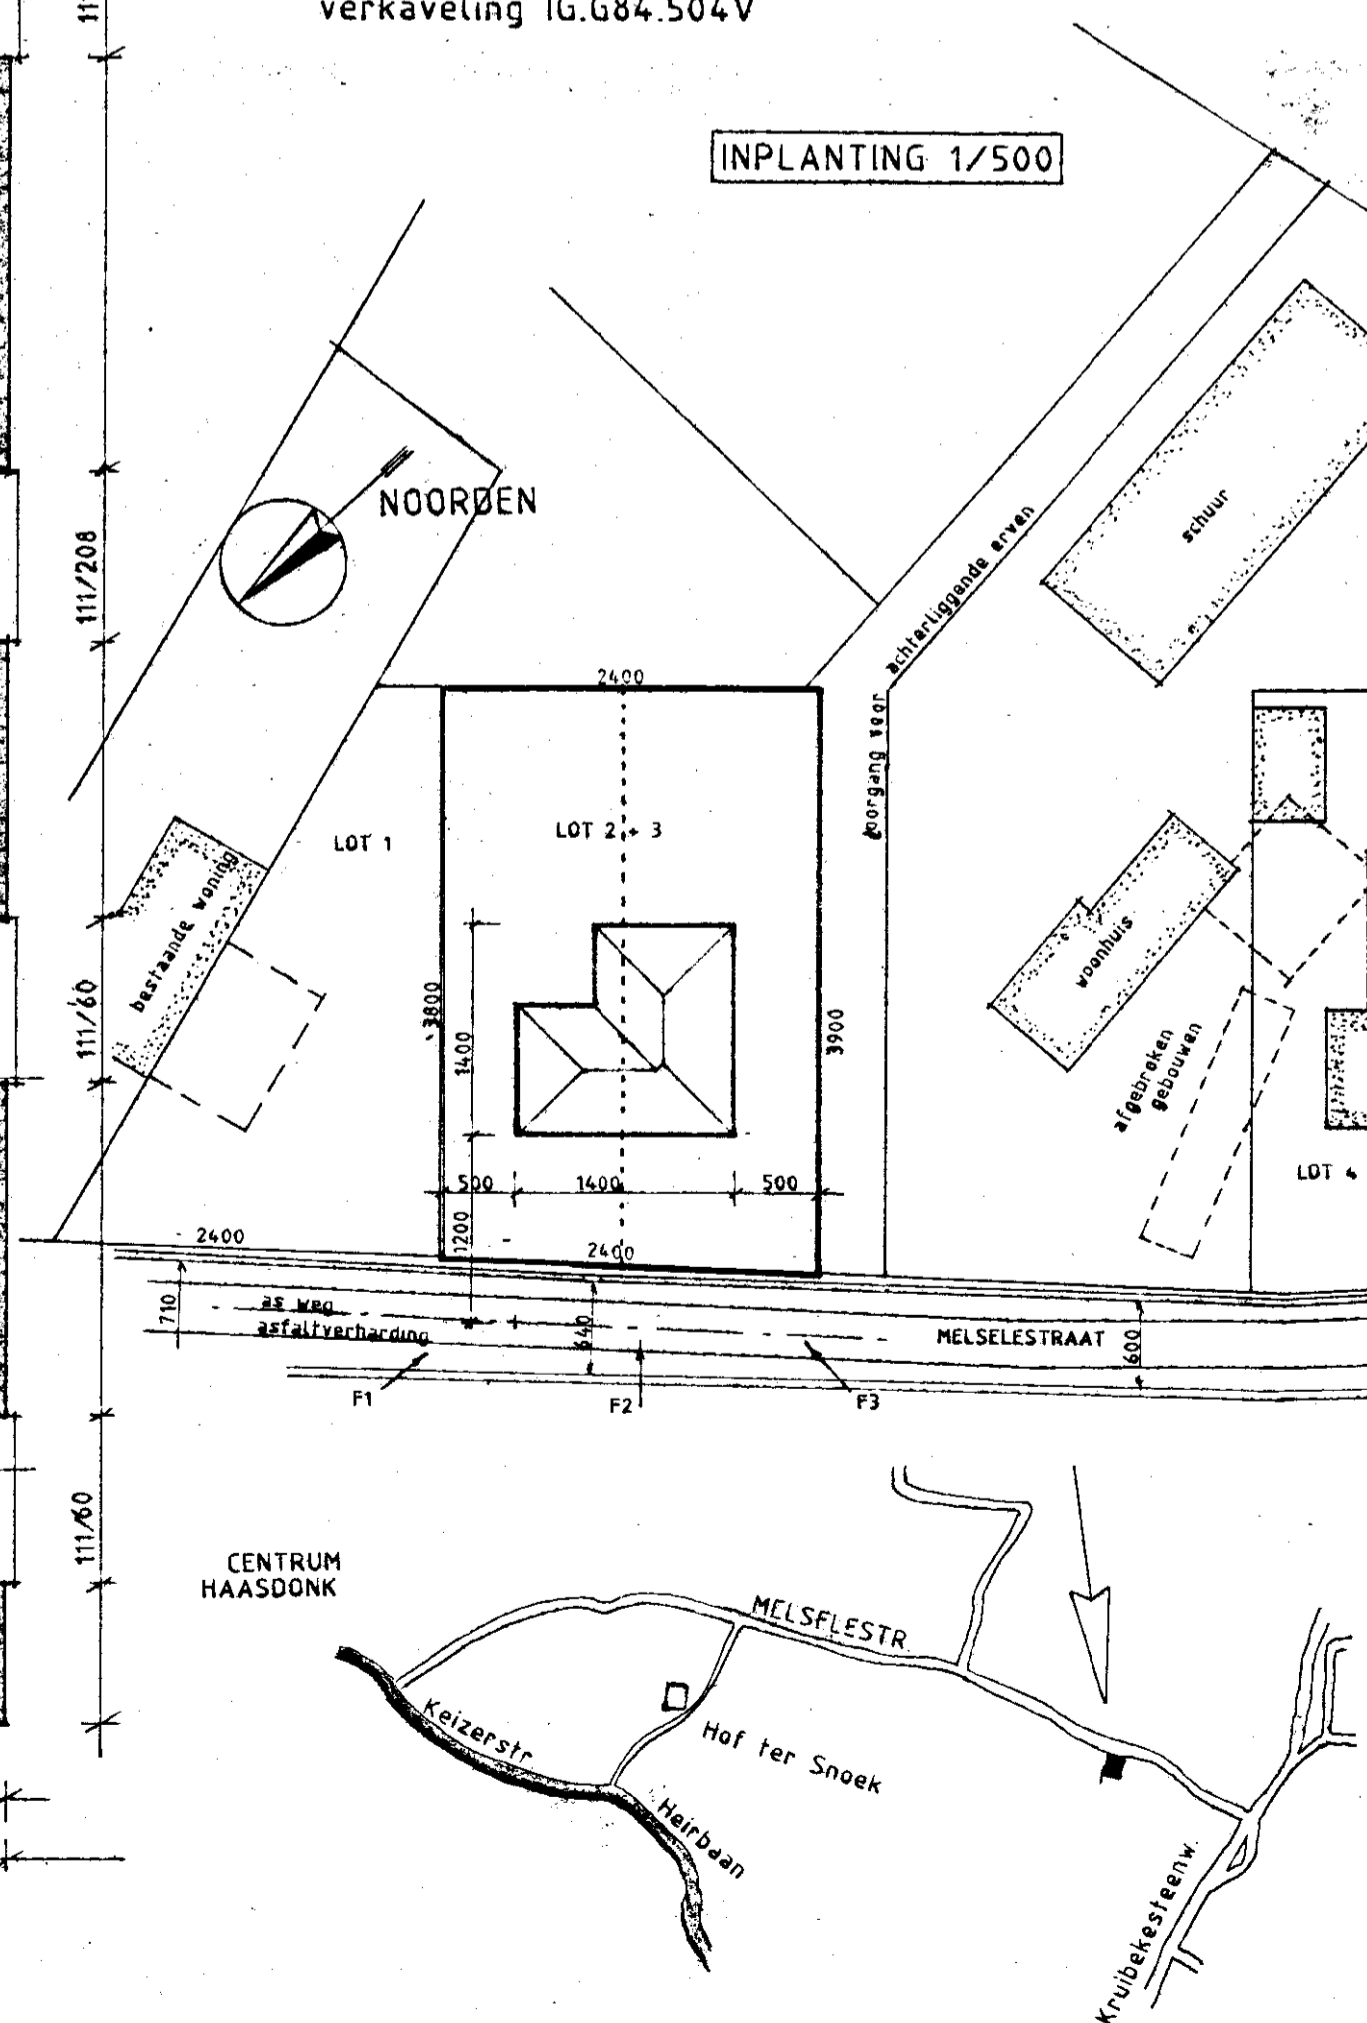

FUNDERING- RIOLERING

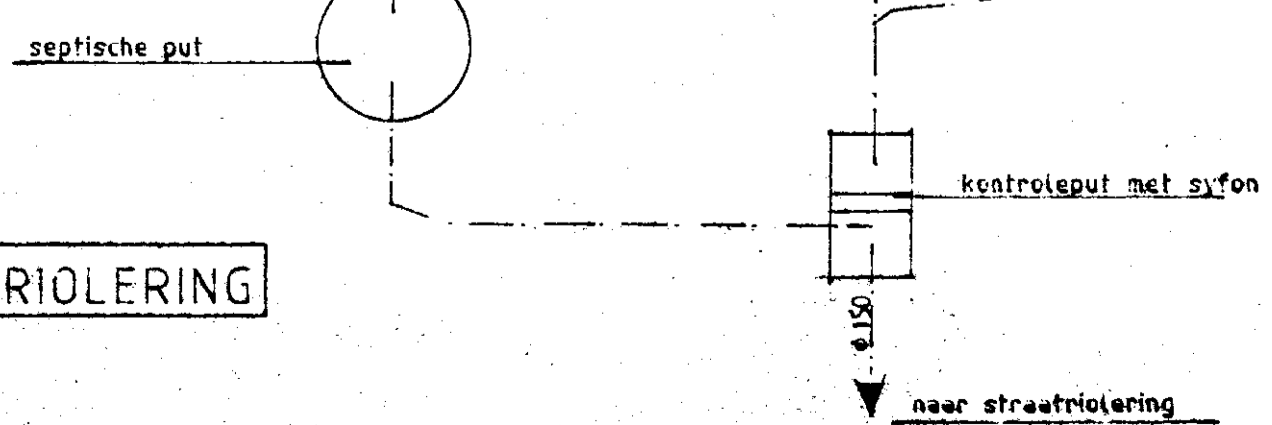

GELIJKVLOERS

WISZELING VERKAVELING

BOUWAANVRAAG van een woning

Gemeente	Haasdonk (Beveren)	aanpak	<input type="checkbox"/>
Staat	Middelstraat	aanpak	<input type="checkbox"/>
Sektie	B nr 328e	aanpak	<input type="checkbox"/>
Opdrachtgever	Muskele Eugène Plaanweg 25 2340 Beers	aanpak	<input type="checkbox"/>

ARCHITECTENBUREAU Markt 14, 3000 Leuven, België - T. 011/47.60
011/60.10.74 - 011/60.10.74

architect **DE BORGHT**

Plan: Maaiveldplan, 1:25 - 200 Met. 01/01/83

Volume: 1.000 m³ - 02-03-83

0.01 83