

Opzoeking kadaster


Meest recente toestand

Referentie van het dossier: 00-00-7551/004

Percelen:

Schaal: 1:2500

| Capakey | Adres | Geïdentificeerd door |
|-------------------|--|----------------------|
| 46016D0088/00G000 | Ijzerstraat 72(A.GV/M.L-B1/G4), 9120 Melsele | Capakey |

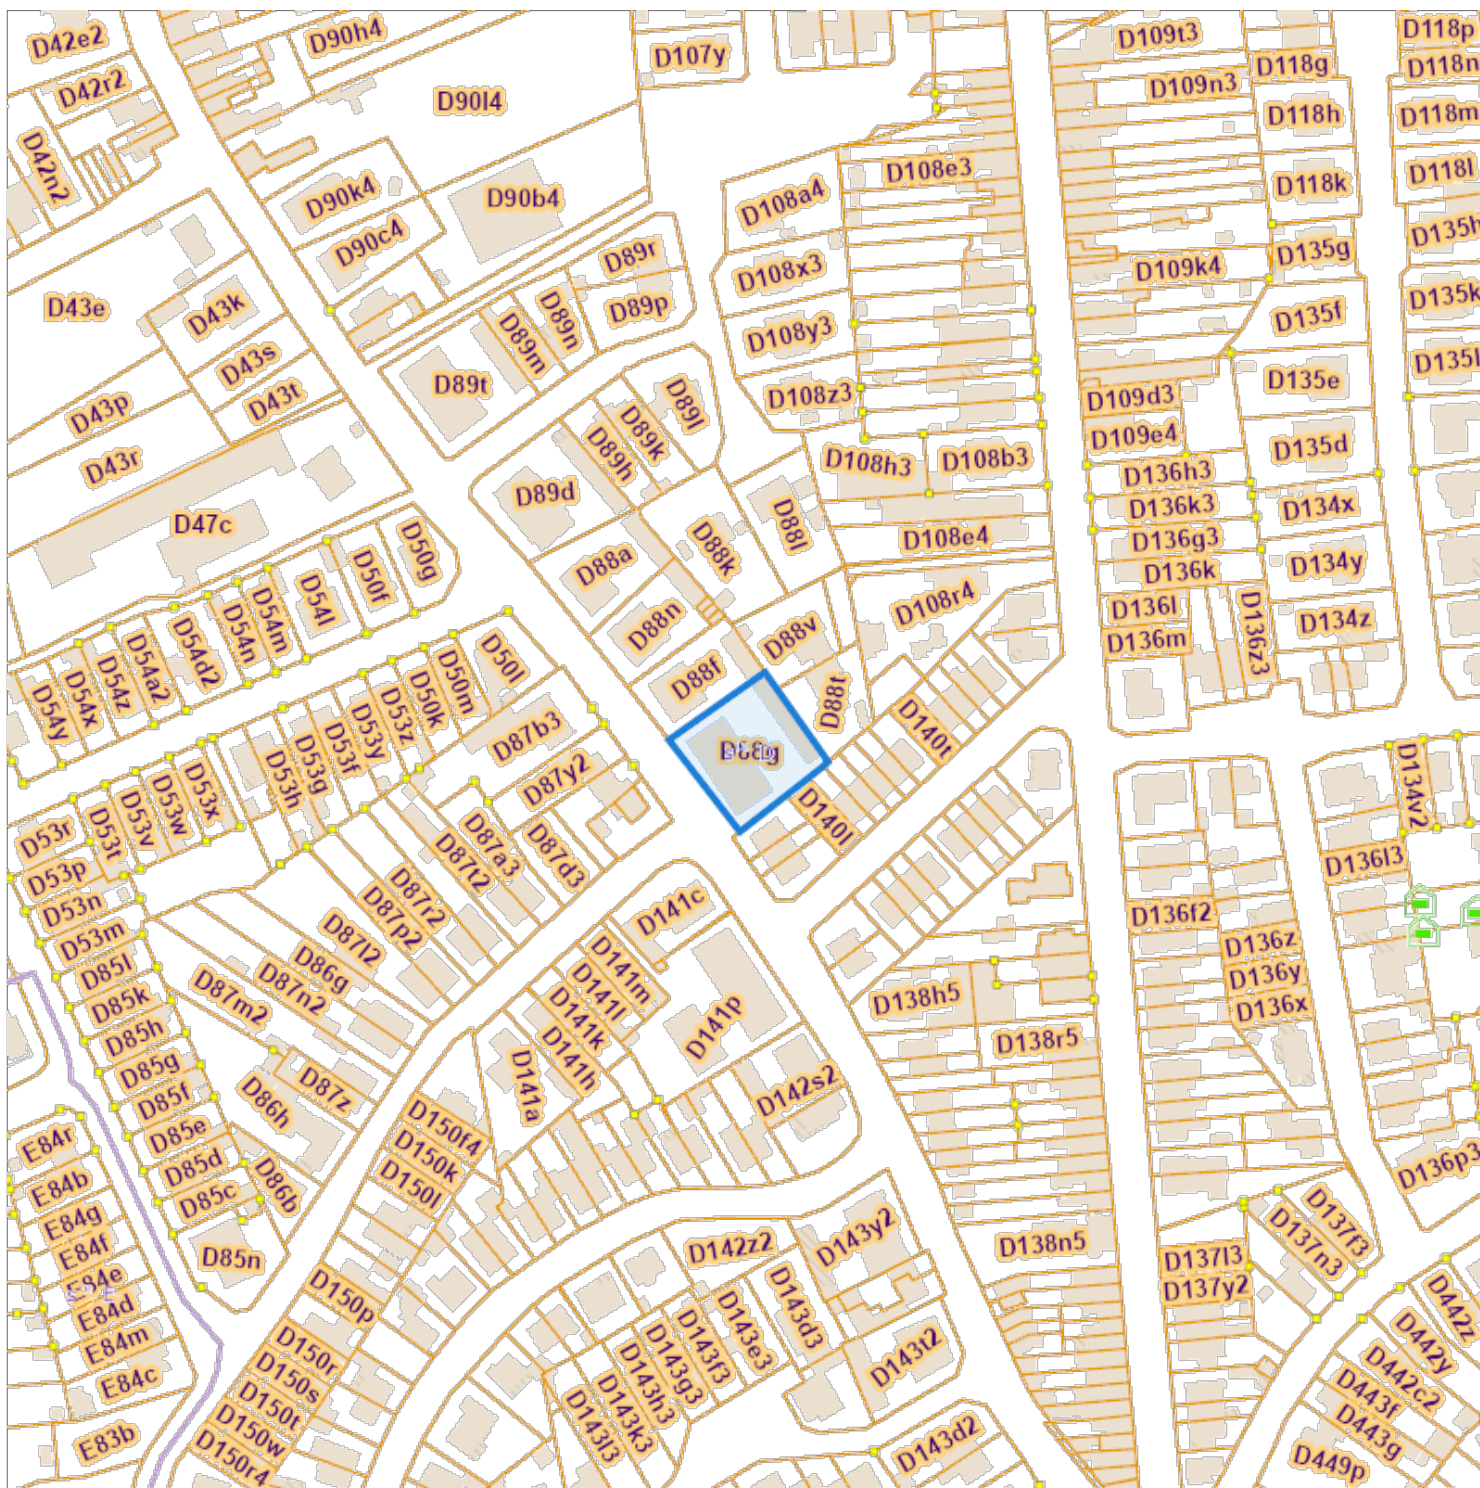

De AAPD, producent van de databank waarin deze gegevens zijn opgenomen, aanvaardt de intellectuele eigendomsrechten vermeld in de wet van 30 juni 1994 betreffende het auteursrecht en de naburige rechten.