

# Opzoeking kadaster


## Meest recente toestand

Referentie van het dossier: 00-0V-1554/012

Percelen:

Schaal: 1:500

| Capakey           | Adres                               | Geïdentificeerd door |
|-------------------|-------------------------------------|----------------------|
| 11056B0862/00V002 | Elzelaarstraat 22, 2070 Zwijndrecht | Capakey              |

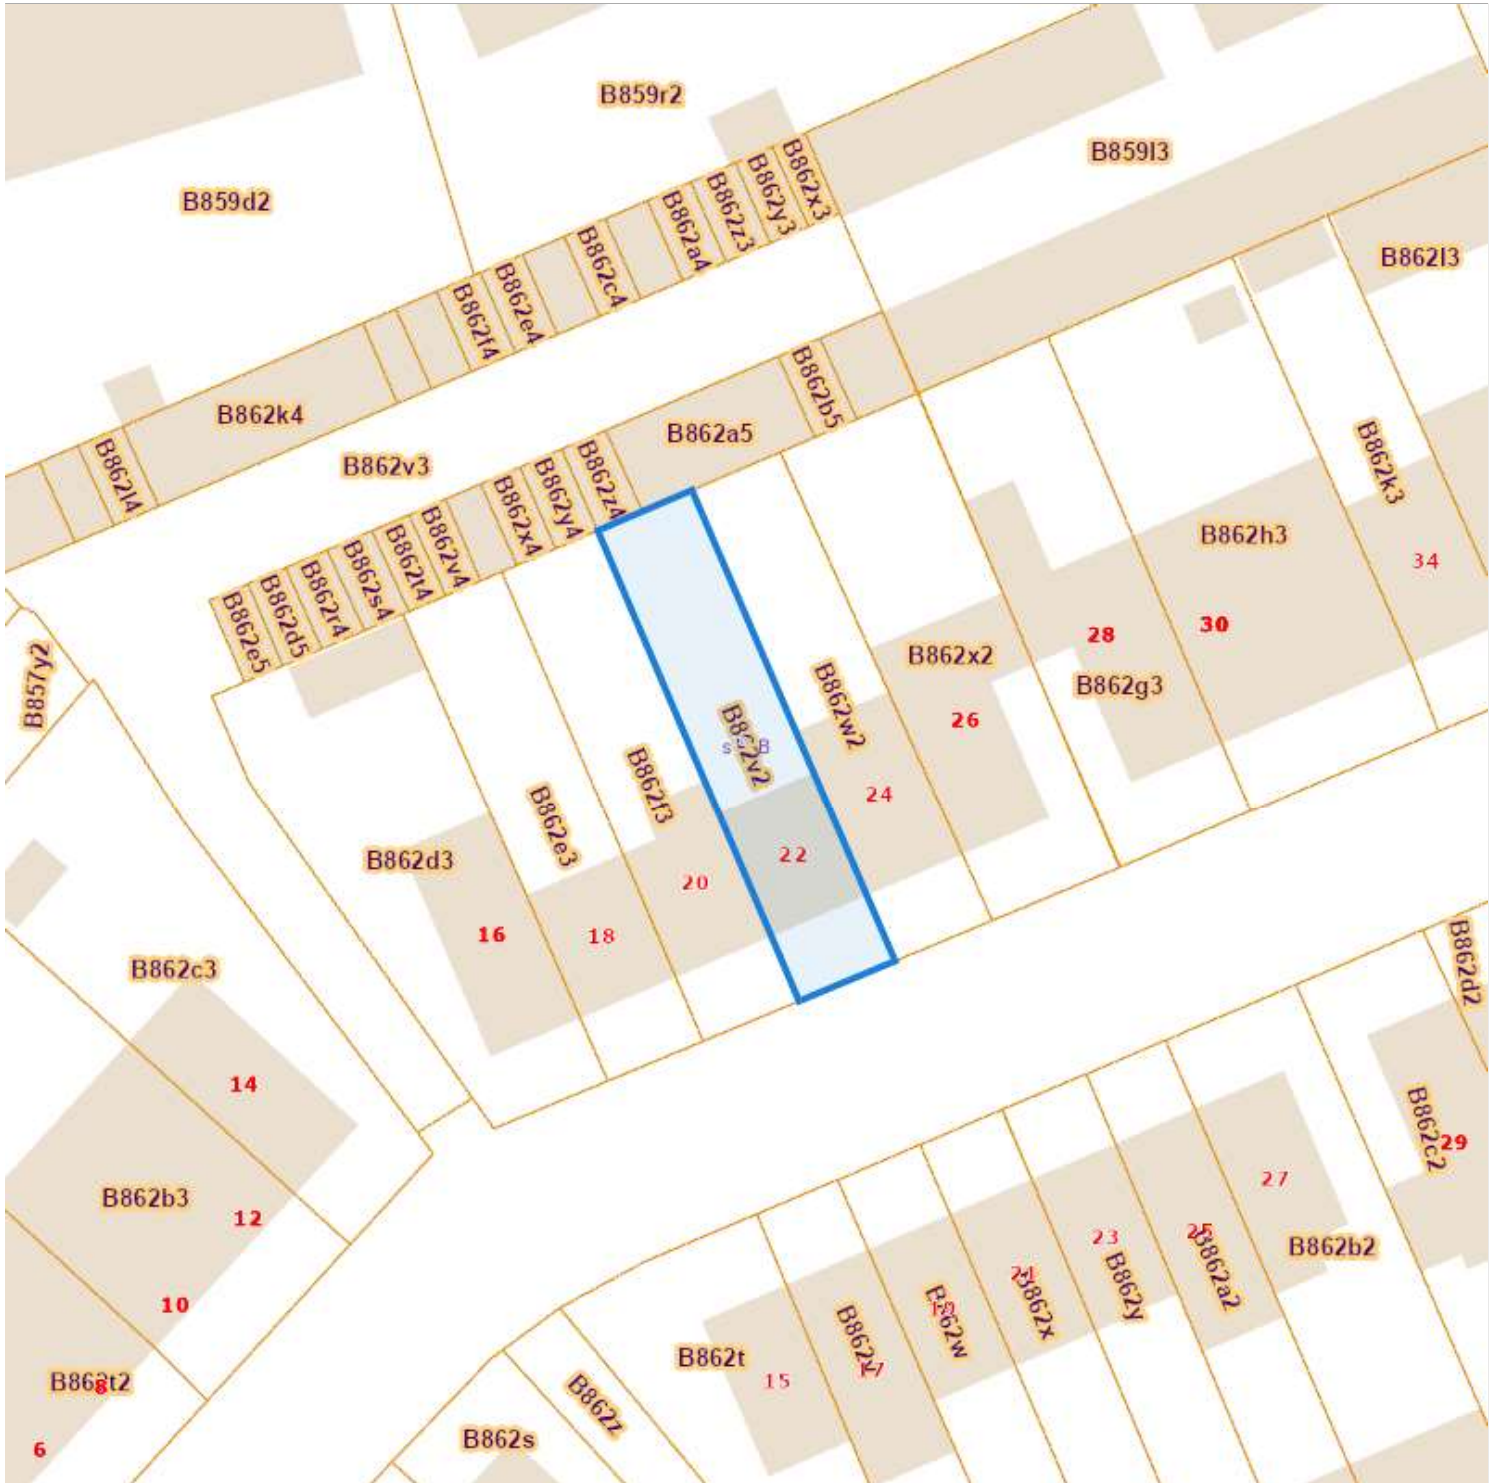

De AAPD, producent van de databank waarin deze gegevens zijn opgenomen, aanvaardt de intellectuele eigendomsrechten vermeld in de wet van 30 juni 1994 betreffende het auteursrecht en de naburige rechten.