

# Opzoeking kadaster


## Meest recente toestand

Referentie van het dossier: 00-00-8341/005

Percelen:

Schaal: 1:1000

Capakey	Adres	Geïdentificeerd door
11019B0024/00X007	Hendriklei 9, 2000 Hoboken	Capakey

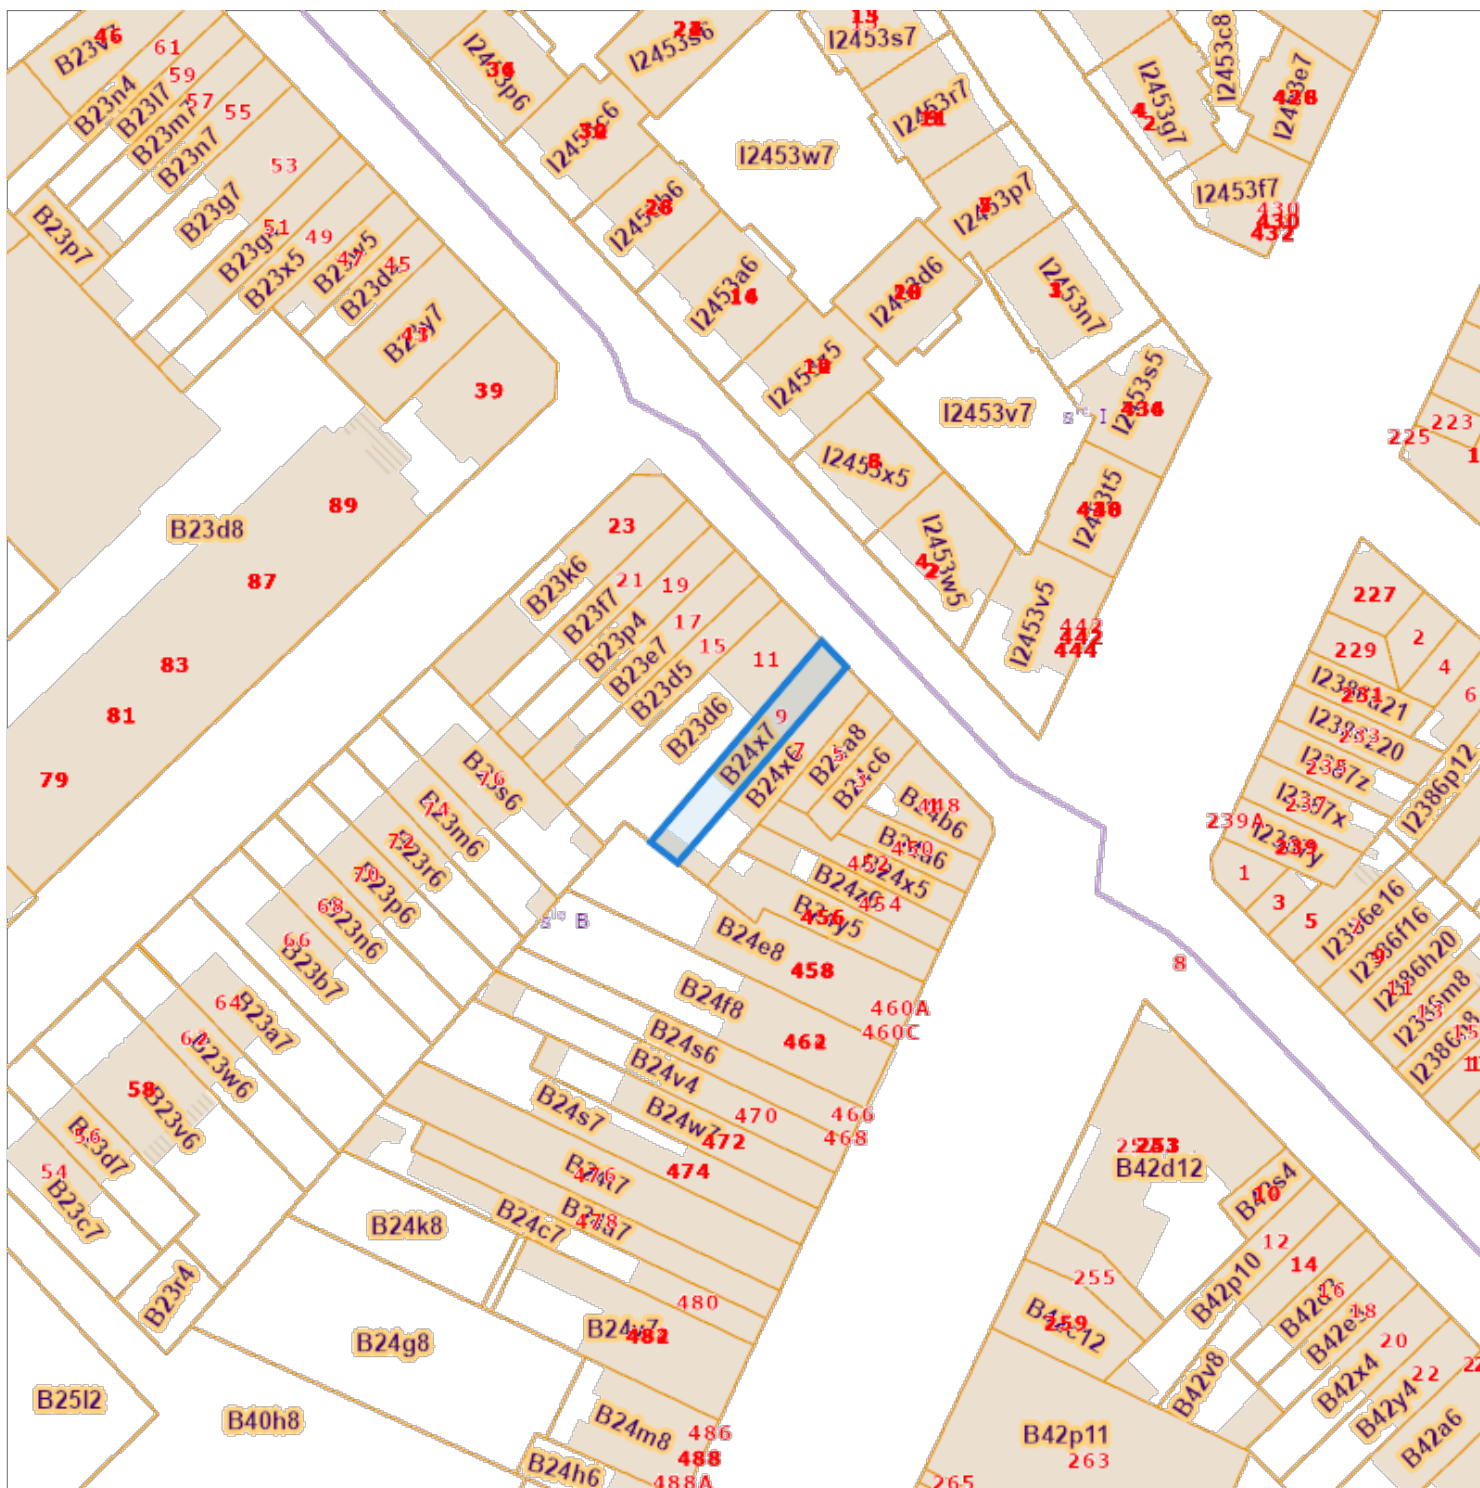

De AAPD, producent van de databank waarin deze gegevens zijn opgenomen, aanvaardt de intellectuele eigendomsrechten vermeld in de wet van 30 juni 1994 betreffende het auteursrecht en de naburige rechten.