


Plan de mesurage et bornage

Echelle : 1 / 500

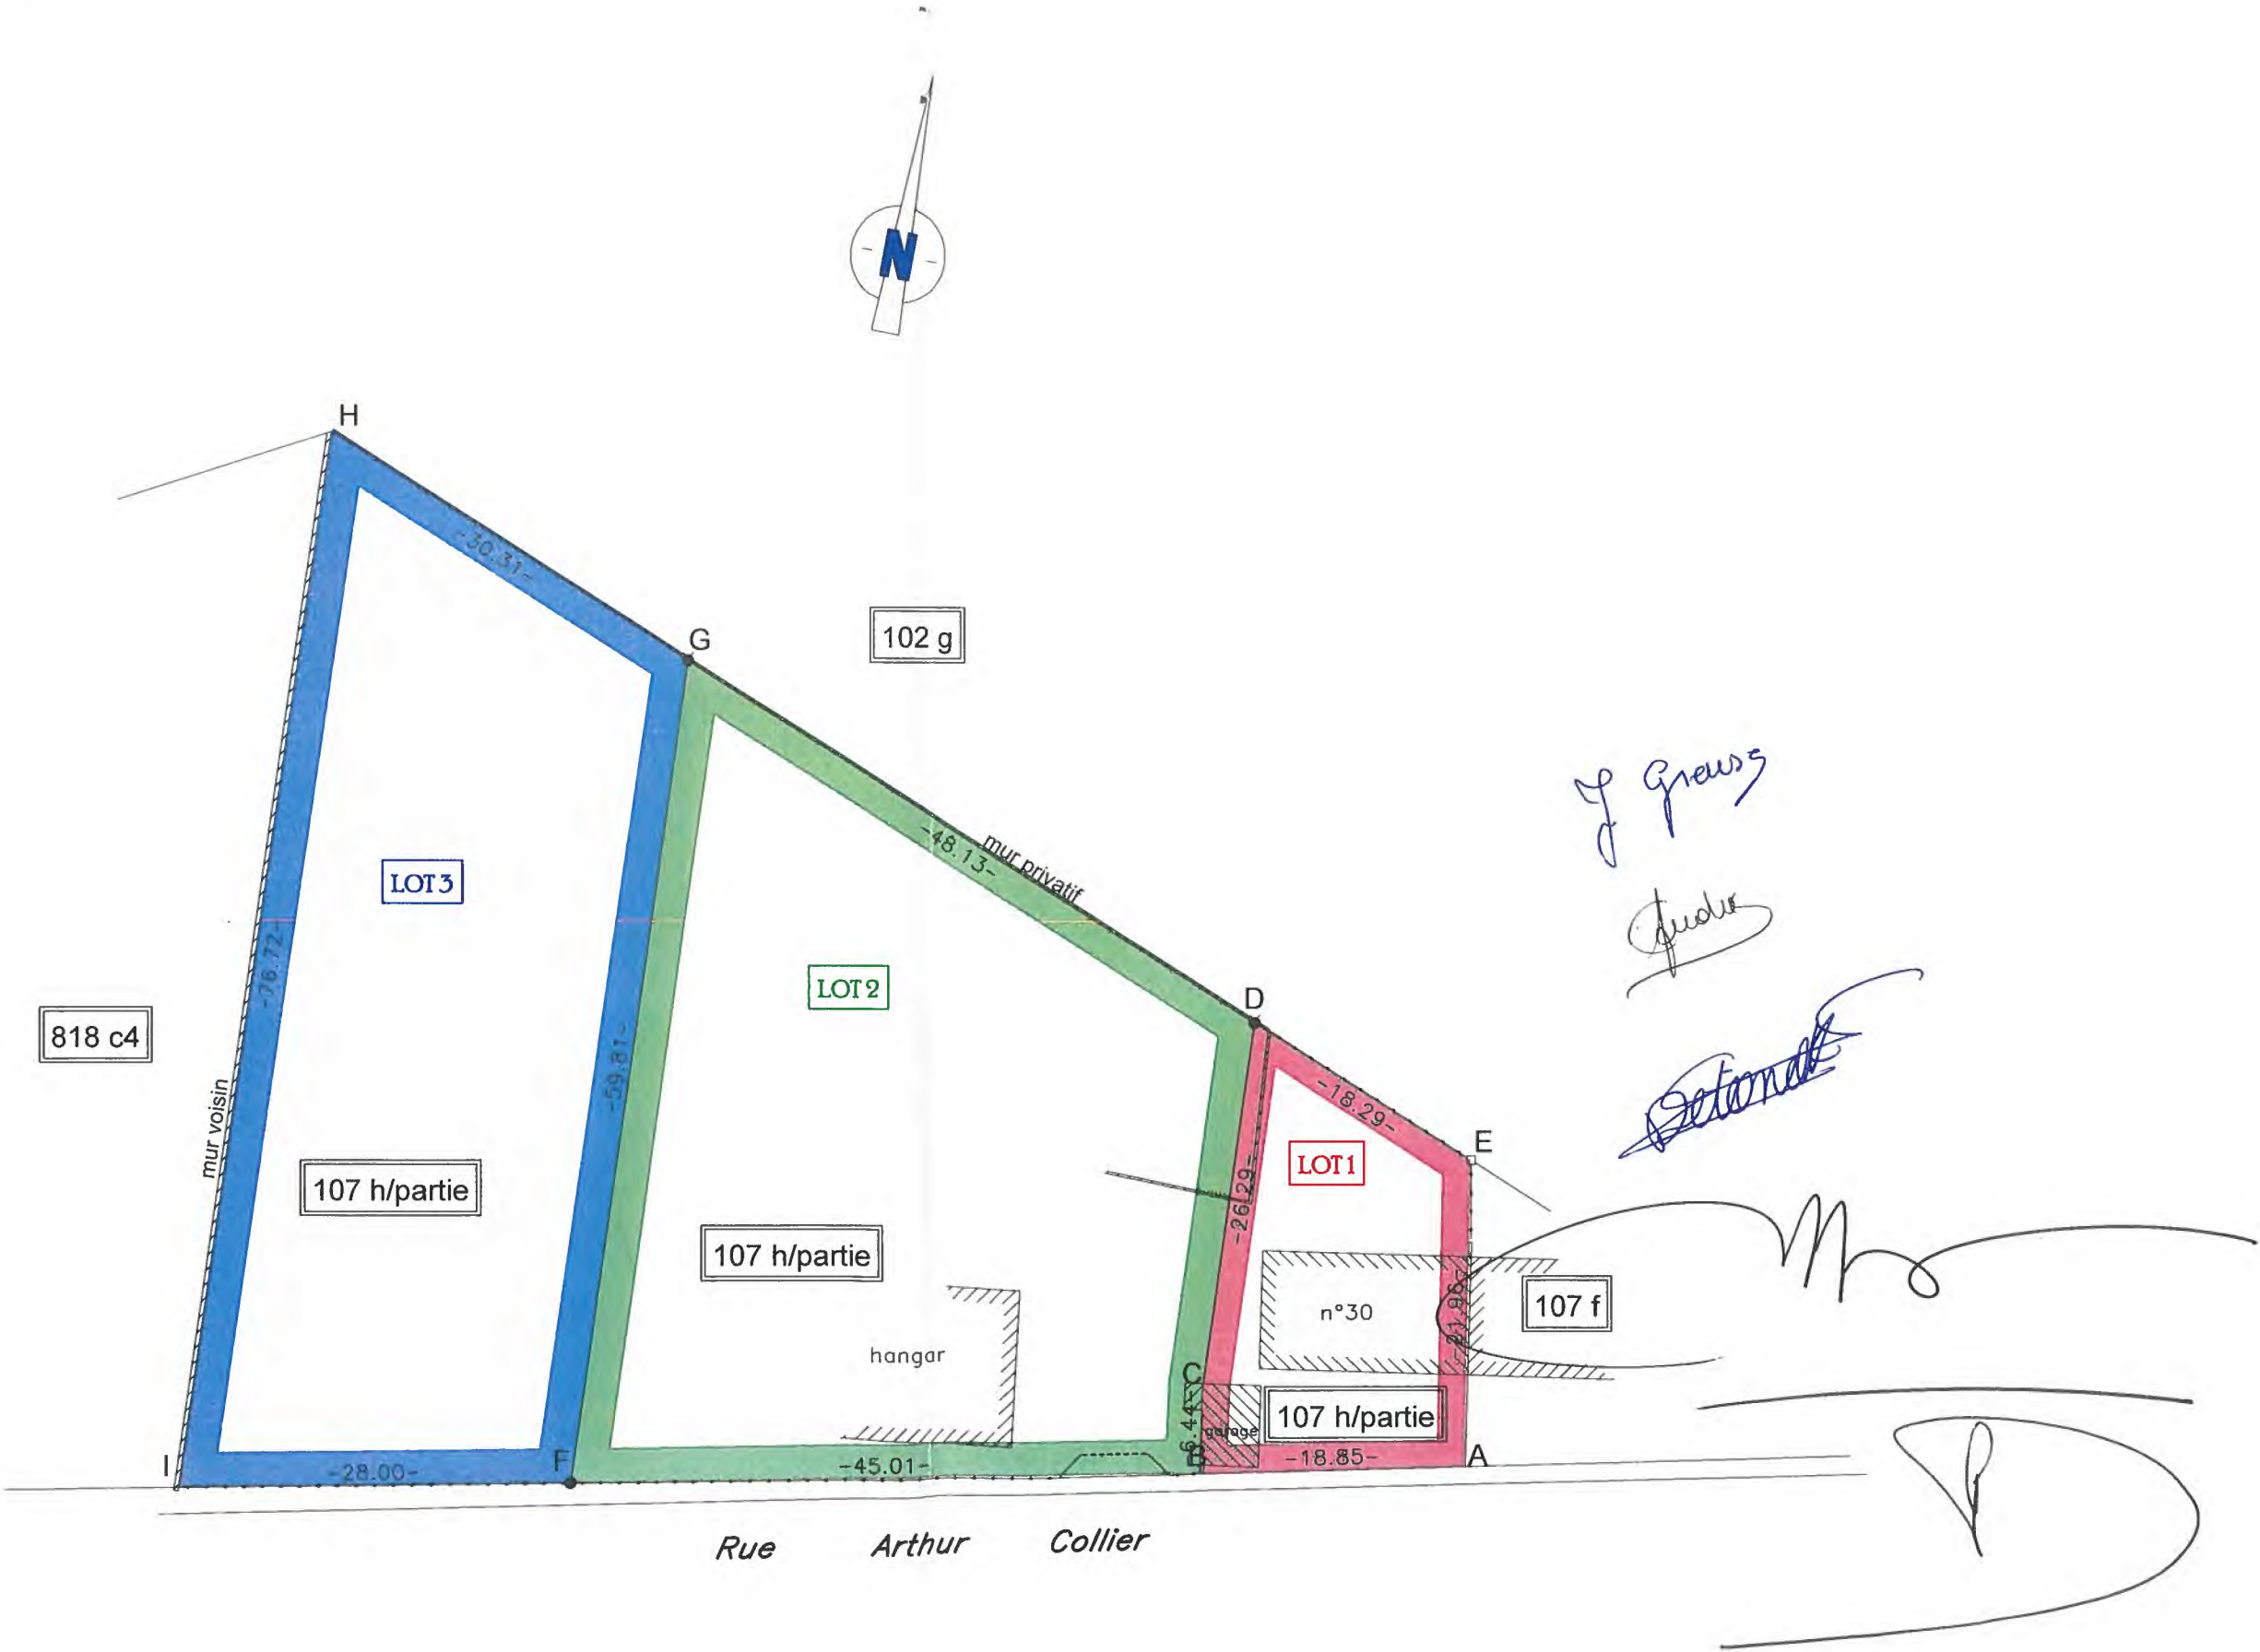

029739

PROVINCE DE HAINAUT

Ville de MONS
13 ème Division - HAVRE

*Plan de mesurage & bornage***LOT 1**

*Parcelle de terrain avec habitation, sise : Rue Collier, 30
Cadastré ou l'ayant été : section : D, n° : 107 h/partie
Entre les points: A-B-C-D-E-A, sous liseré ROUGE*

Contenance : 4 a 84 ca

LOT 2

*Parcelle de terrain avec hangar, sise : Rue Collier
Cadastré ou l'ayant été : section : D, n° : 107 h/partie
Entre les points: B-F-G-D-C-B, sous liseré VERT*

Contenance : 20 a 30 ca

LOT 3

*Parcelle de terrain, sise : Rue Collier
Cadastré ou l'ayant été : section : D, n° : 107 h/partie
Entre les points: F-I-H-G-F, sous liseré BLEU*

Contenance : 18 a 86 ca

Plan dressé par

Daniel LALIEU

Rue du Château, 20 - 7340 WARQUIGNIES

Téléphone : 065 / 72 31 17

Mail : bureau.daniel.lalieu@gmail.com

géomètre expert

Legalement admis et assermenté par le Tribunal de Première Instance de Mons.
Inscrit au Conseil Fédéral sous le n° GE004/0124

Echelle : 1 / 500

Fait à Warquignies, le 10 octobre 2019

Dossier : 19-4273